




PRZĘKRÓJ A-A

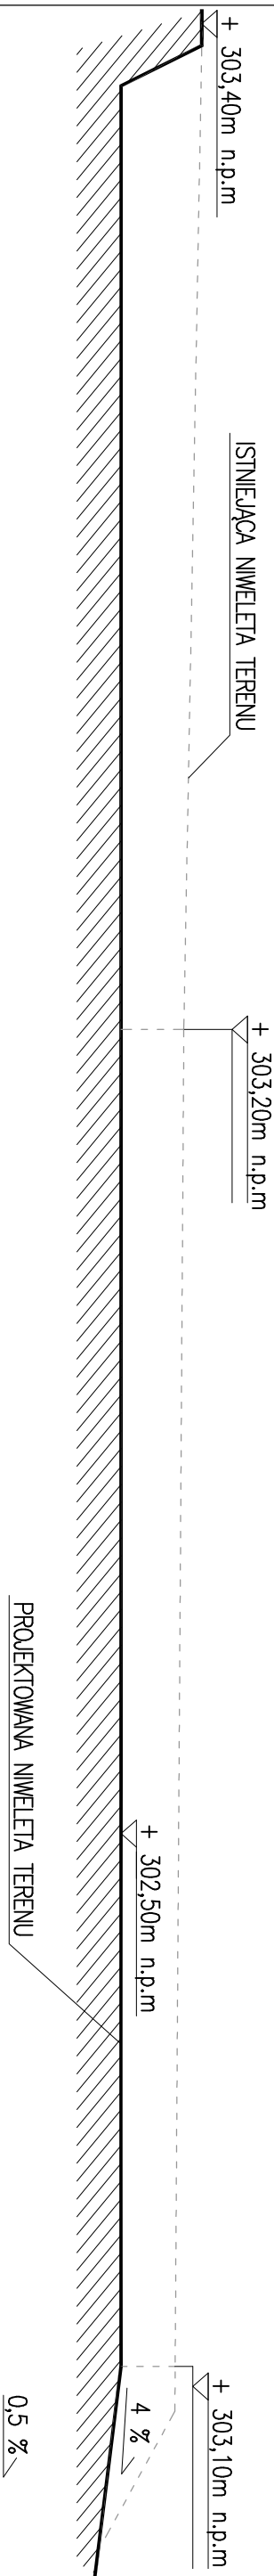


PRZĘKRÓJ B-B

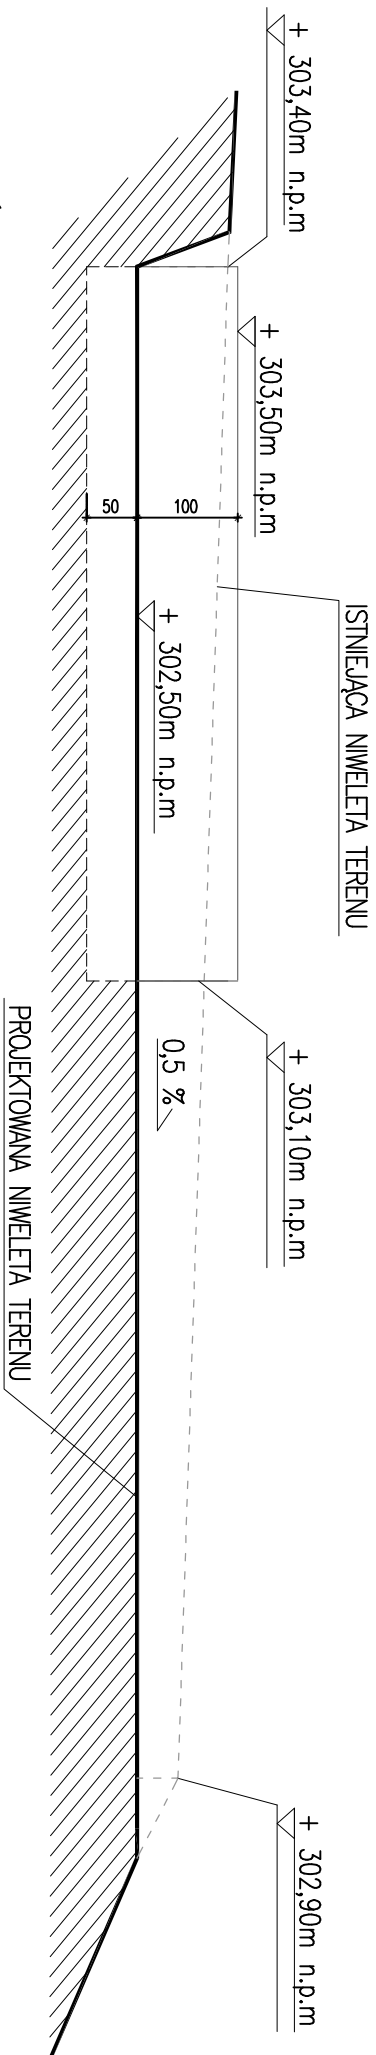


WIDOK Z GÓRY

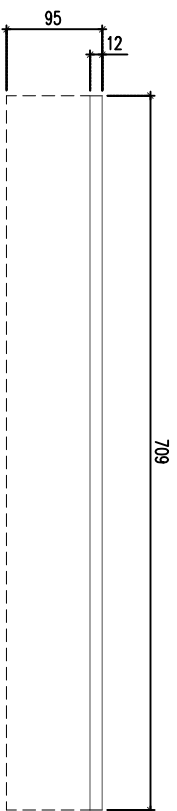

PRZĘKRÓJ C-C

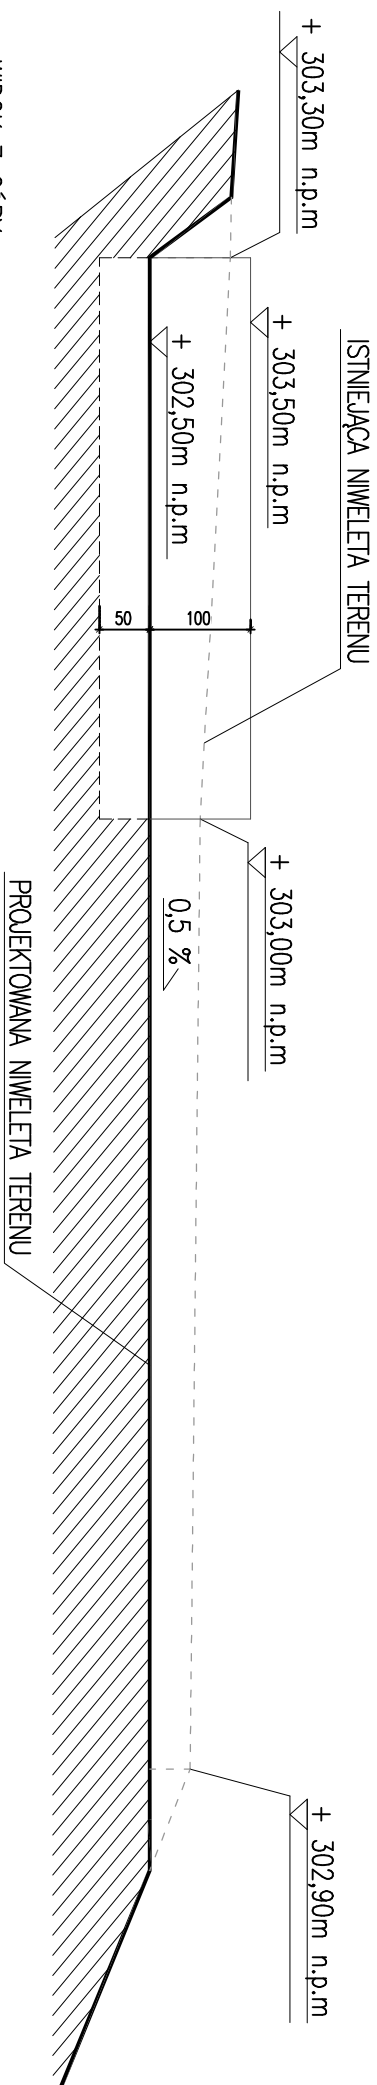

WIDOK Z GÓRY

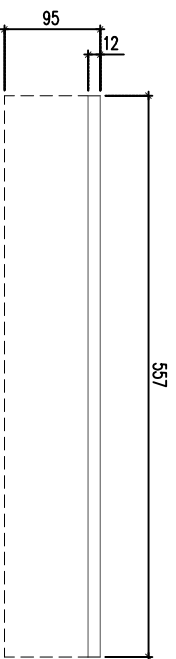

STUDIO PROJEKTOWE ADRIAN GAJDA
44-100 KRAKÓW, UL. KRAKOWSKA 2
TEL.: +48 71 634 33 33 / EMAIL: biuro@adriangajda.pl

STUDIO PROJEKTOWE
ADRIAN GAJDA

BUDOWA PLACU ZABAW, MURU OPOROWEGO ORAZ WYTNY REKREACYJNEJ.

PROJEKTOWAŁ:	WOP. NIEZ. ARCH.	WOP. UPRZ. / EMBL.	PODOPIS:
OPRACOWAŁ:	ADRIAN GAJDA	SLONOWSKI	
TYTUŁ / FASE:	PROJEKT BUDOWLANY	BRANŻA / BRANŻA:	ARCHITEKTURA
SKALA / SCALE:	1:50	DATA / DATE:	08.2025

PRZĘKRÓJ PRZECZ. TEREN

Z_02

NUMER RYSUNKU / DRAWING NUMBER: RYSUNEK / DRAWING