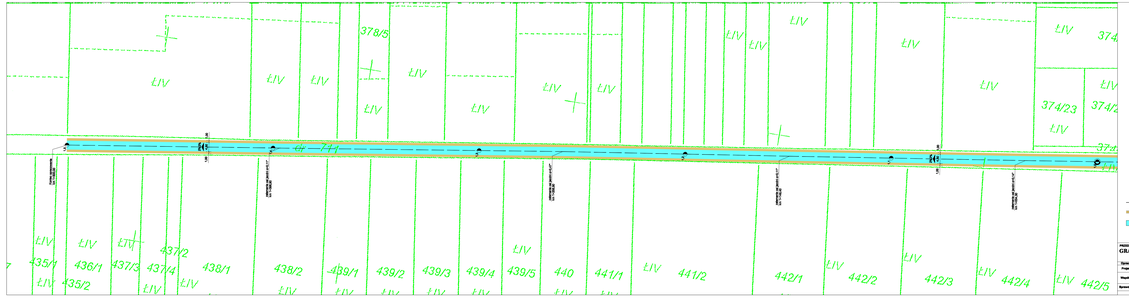

PROGRAMOWANIE WRG ZAMOŚCIE GRA-MAR 42-400 Lelów ul. Częstochowska 64		Zamawiający: Gmina Kroczyce Kroczyce 10 42-425 Kroczyce	
Opracował: Projektant:	Mgr inż. Grzegorz Gruszka upr. bez ograniczeń nr GK/0/0/0/0/0/0	Nazwa opracowania: Przebudowa drogi wewnętrznej w Kroczycach - Etap I - Przebudowa ul. Kościelnej w Kroczycach	
Współpraca:	Mgr inż. K. Pulwicki	Podpis:	Tytuł rysunku: SYTUACJA
Sprawdzający:	Mgr inż. K. Gruszka upr. nr GK/0/0/0/0/0/0	Data: 15.07.2015	Skala: 1:500 Nr rys.: 2.3