




BIEŻNIA 8-TOROWA
SKALA 1:100

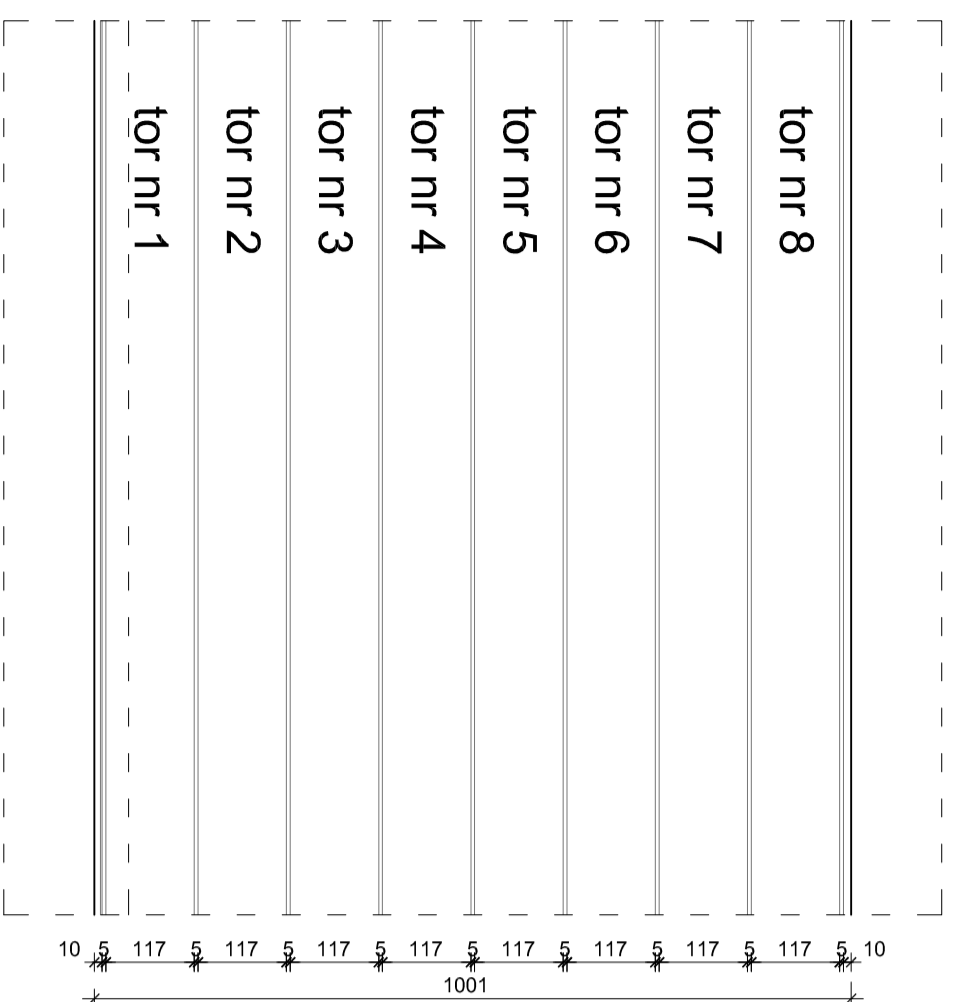

BIEŻNIA 6-TOROWA
SKALA 1:100

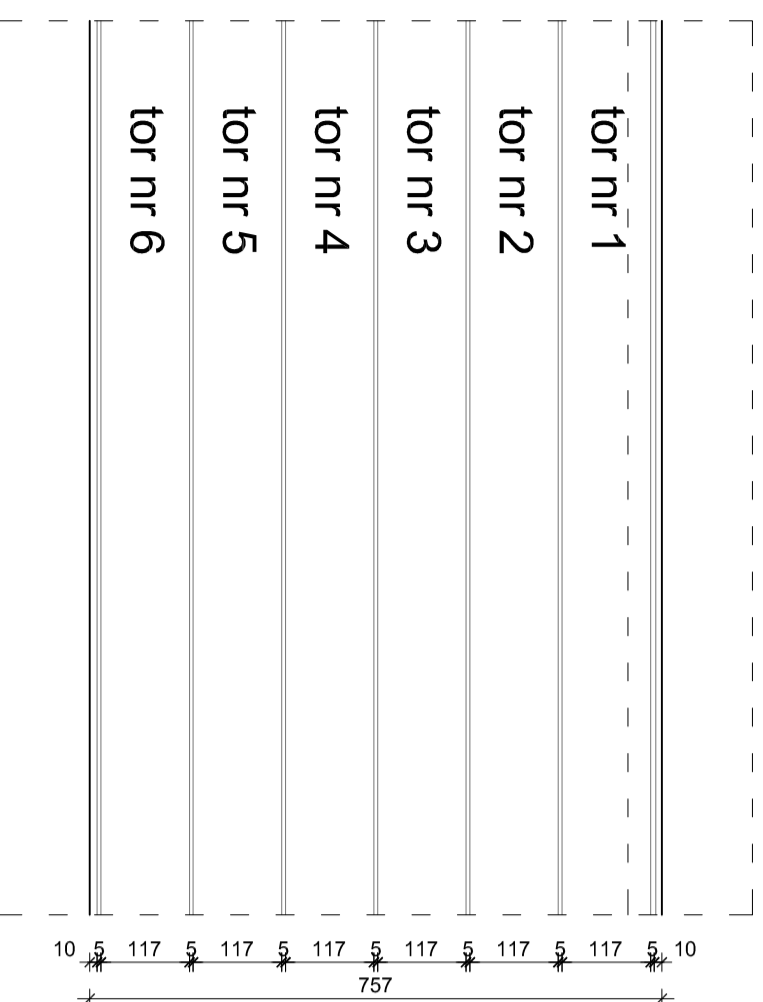

RZUT PŁYTY SPORTOWEJ
SKALA 1:500

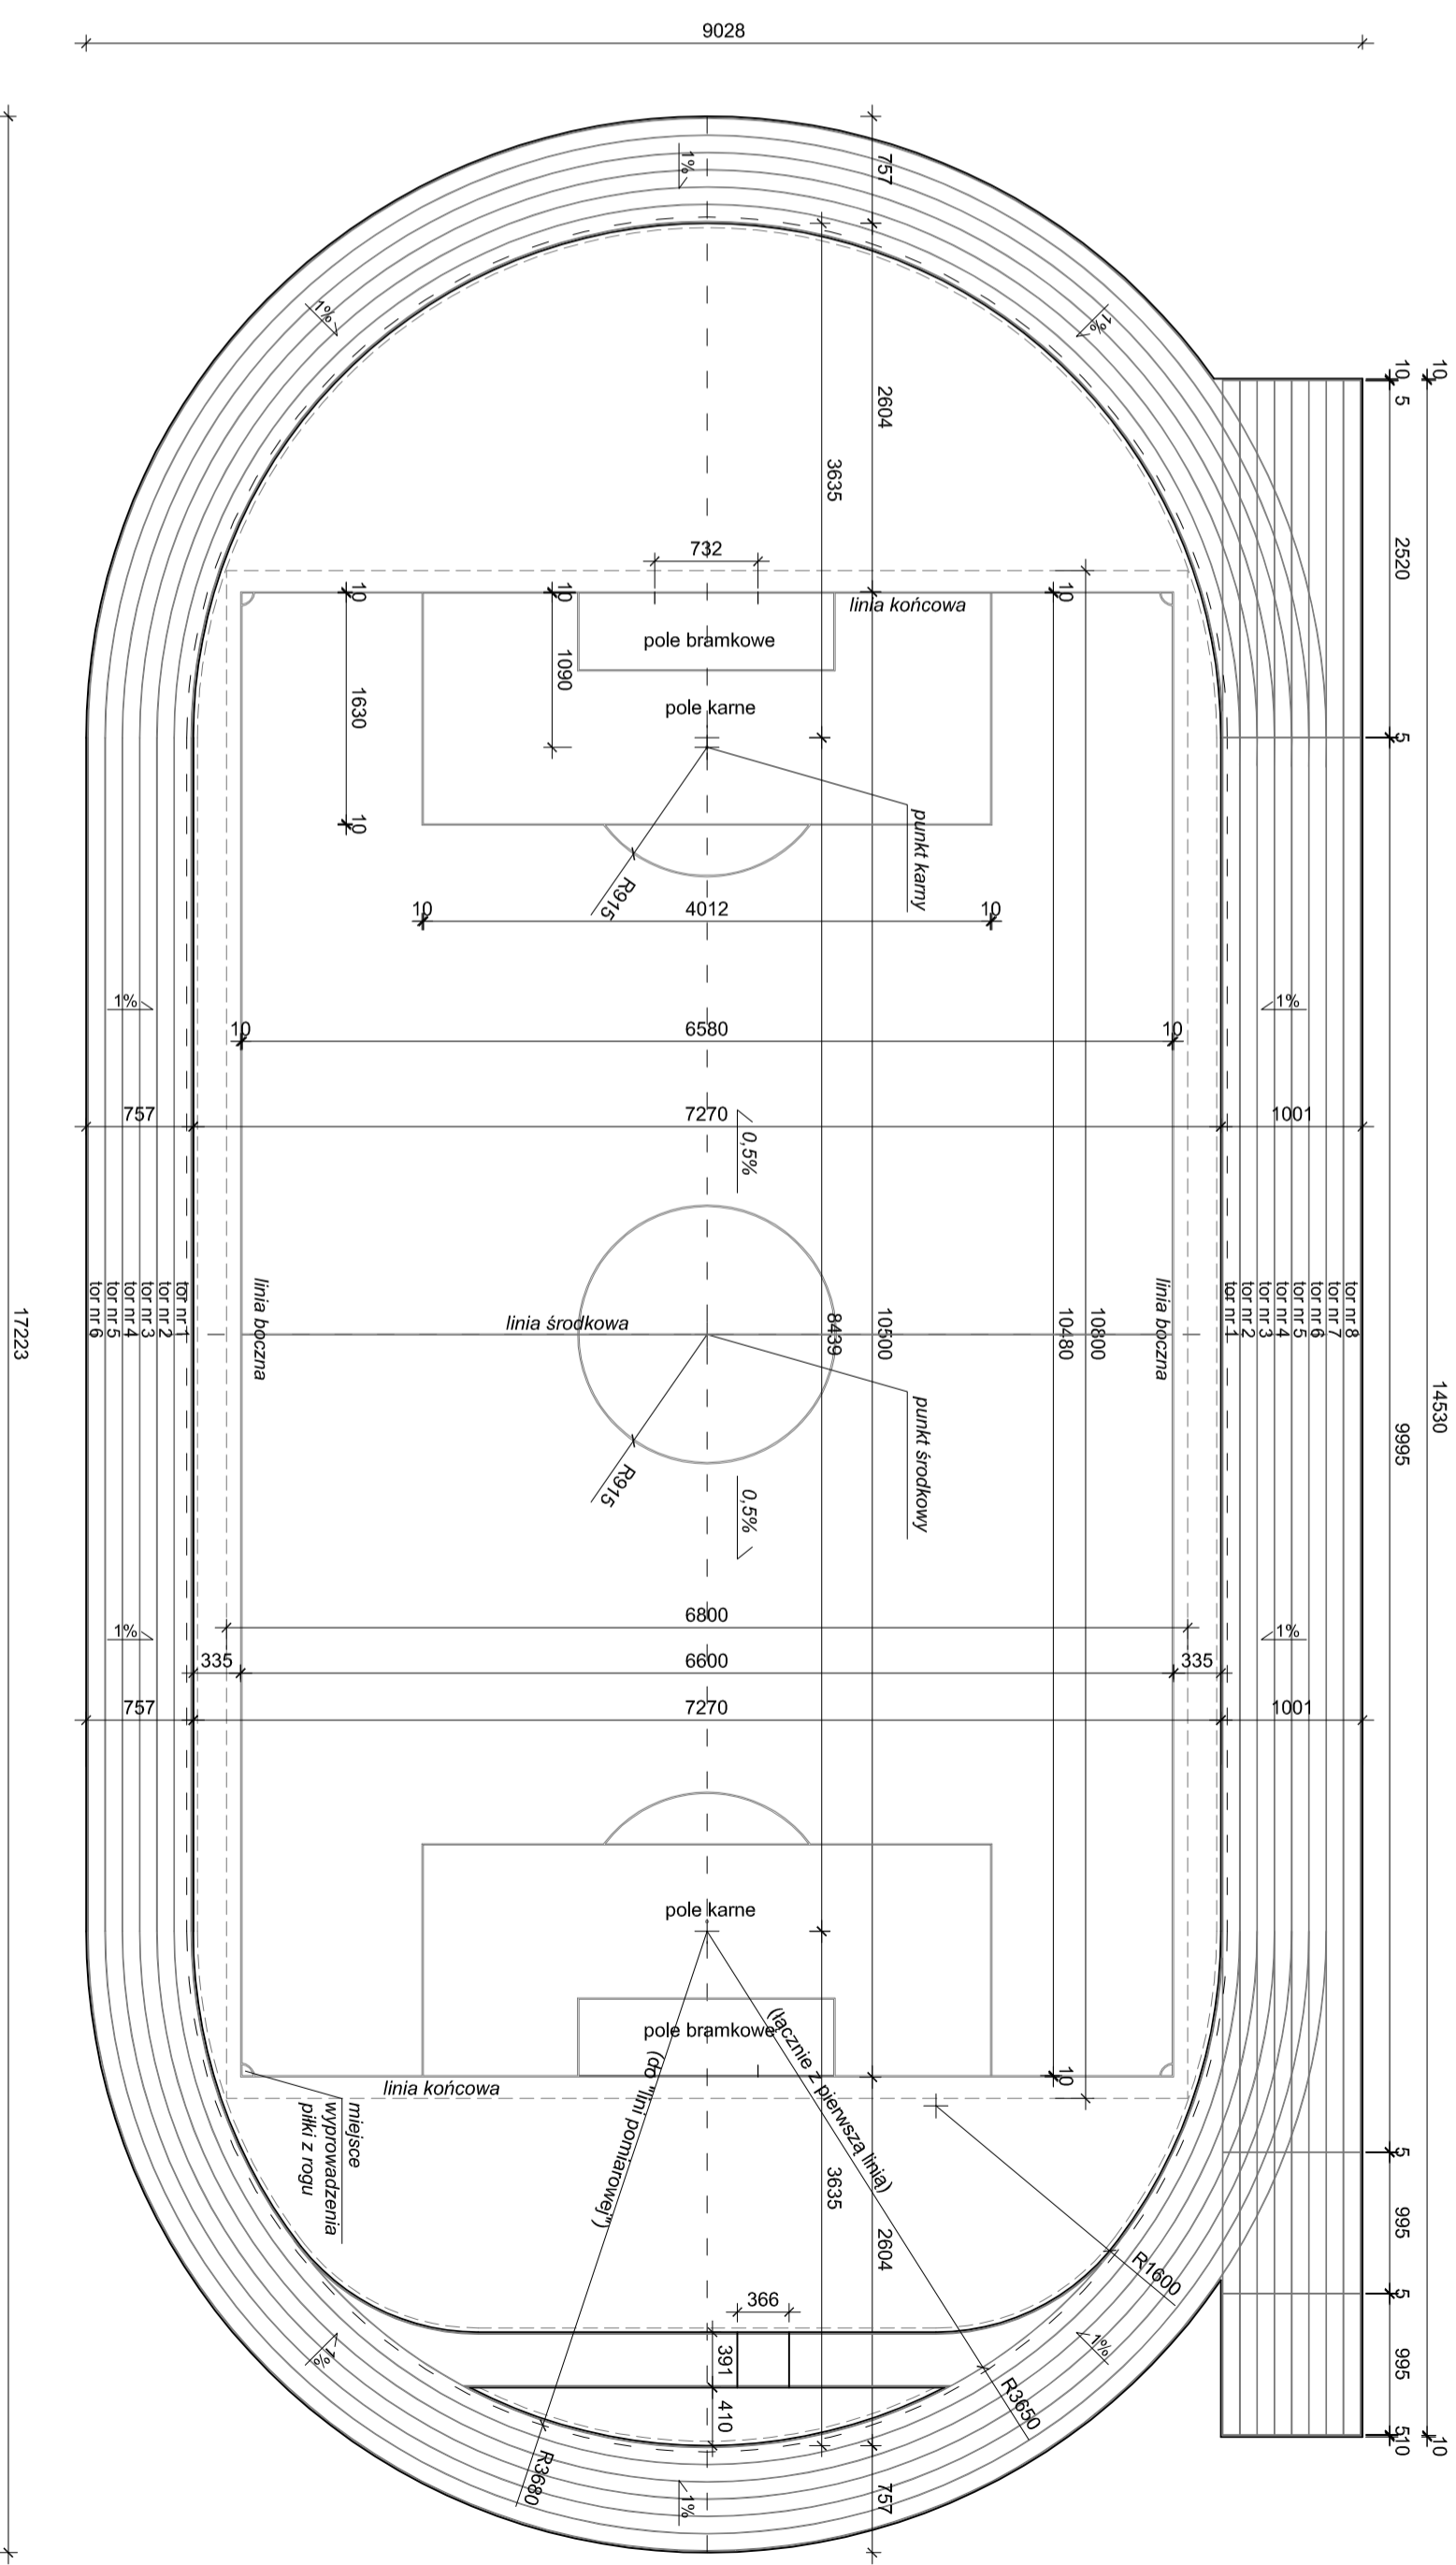

PROJEKTOWAŁA: mgr inż. arch. Ewa JUSTANOWSKA upr. bud.: 348/01	BRANŻA: BUDOWLANA	UMIOWANIE/CECHOWANIE: Umowa nr 80/VII/2010	DATA: MAJ 2012
mgr inż. Artur STASZ upr. bud.: 625/02	LOKALIZACJA OBIEKTU: 42-625 OZAROWICE, UL. TARNOGÓRSKA, DZ. NR.: 817/4	NUMER RYSUNKU: 03.	
asystent projektanta Katarzyna KOSTELECKA	TEMAT: PROJEKT BUDOWLANY BIEŻNI LEKKOATLETYCZNEJ WRĄZ Z BOISKIEM PIŁKARSKIMI I INFRASTRUKTURĄ TOWARZYSZĄCĄ		
asystent projektanta Piotr DRABOWICZ	INWESTOR: GMINA OZAROWICE 42-625 OZAROWICE, UL. DWORCOWA 15		
	TYTUŁ RYSUNKU: RZUT PŁYTY SPORTOWEJ BIEŻNIA 6-8-TOROWA	SKALA: 1:500	