


ZAGOSPODAROWANIE TERENU

PRZEKRÓJ A-A

SKALA 1:50

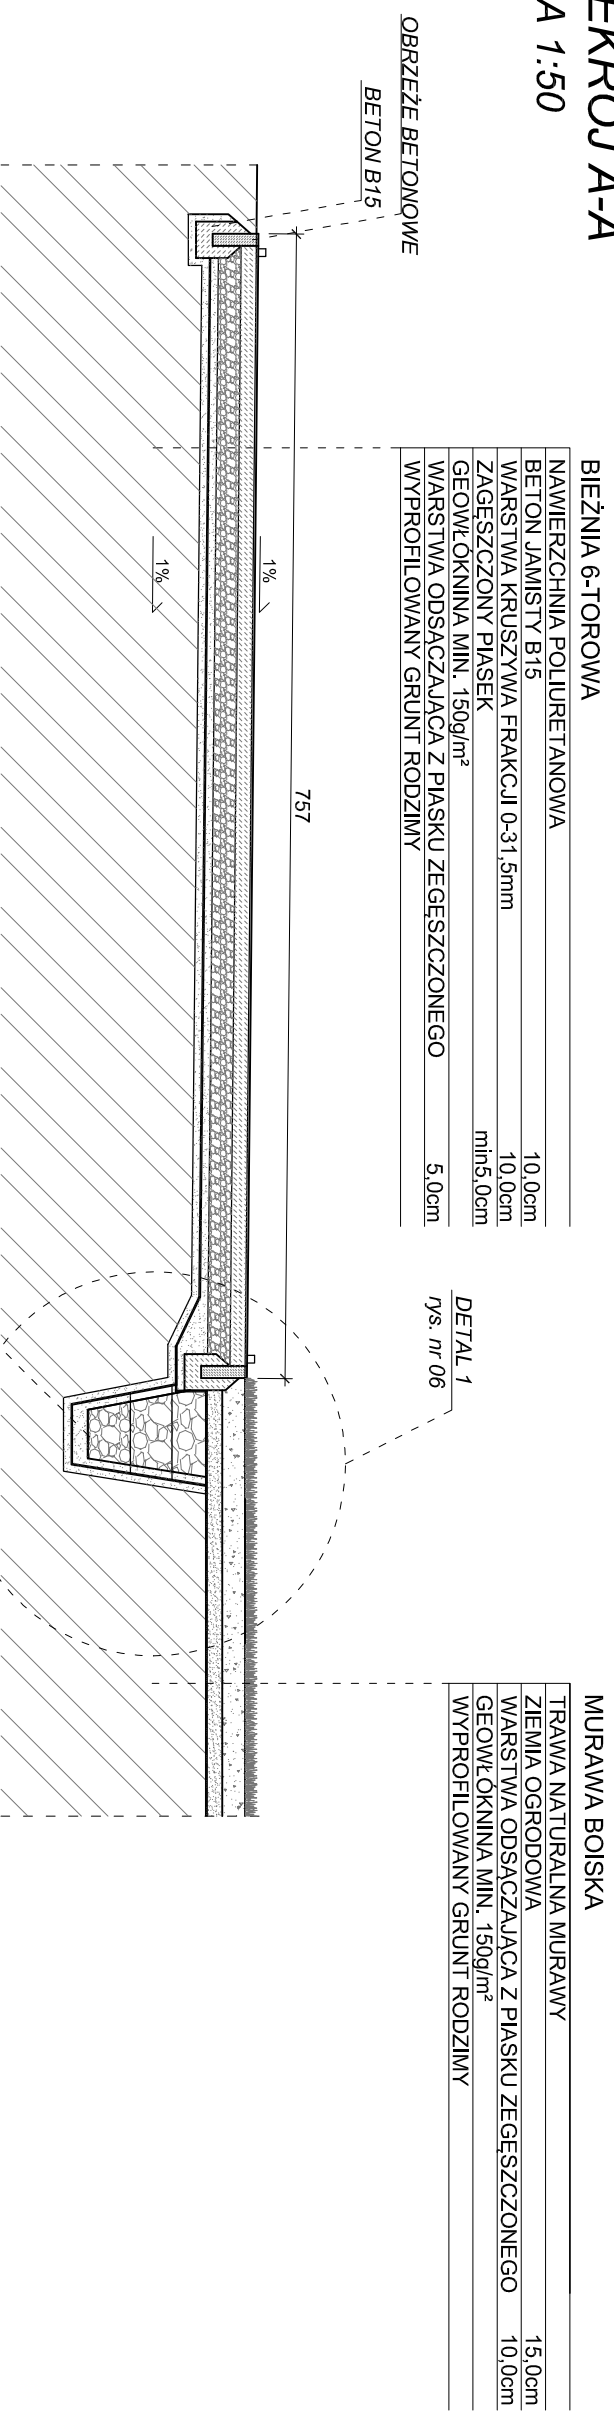


RÓW CHŁONNY WYPEŁNIONY KAMIENIAMI
PO WEWNĘTRZNEJ STRONIE BIEŻNI

ZAGOSPODAROWANIE TERENU

PRZEKRÓJ B-B

SKALA 1:50

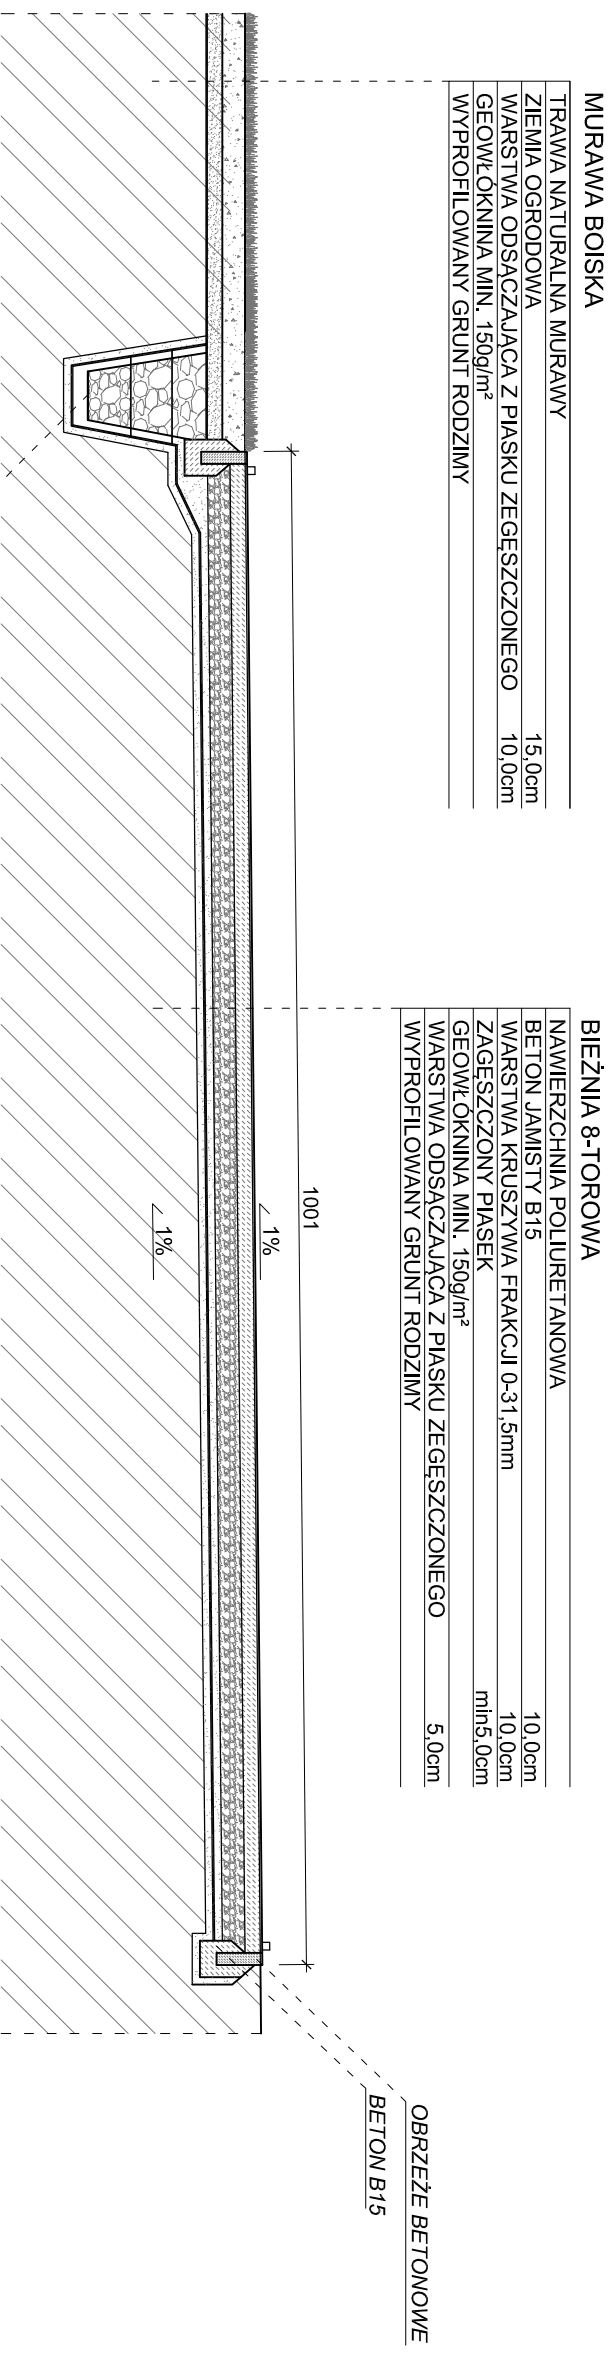

RÓW CHŁONNY WYPEŁNIONY KAMIENIAMI
PO WEWNĘTRZNEJ STRONIE BIEŻNI

PROJEKTOWAŁ: mgr inż. arch. Ewa TUSTANOWSKA upr. bud. 348/01	UMOWA/ZLECENIE: Umowa nr 80/VII/2010	DATA: MAJ 2012
mgr inż. Artur STASZ upr. bud. 625/02	LOKALIZACJA OBIEKTU: 42-625 OŻAROWICE, UL. TARNOGÓRSKA, DZ. NR.: 817/4	NUMER RYSUNKU: 05.
asystent projektanta mgr inż. arch. Katarzyna KOSTELECKA	TEMAT: PROJEKT BUDOWLANY BIEŻNI LEKKOATLETYCZNEJ WRAZ Z BOISKIEM PIŁKARSKIM I INFRASTRUKTURĄ TOWARZYSZĄCĄ	SKALA: 1:50
asystent projektanta mgr inż. Piotr DRABOWICZ	INWESTOR: GMINA OŻAROWICE 42-625 OŻAROWICE, UL. DWORCOWA 15	
	TYTUŁ RYSUNKU: PRZEKROJE PRZEZ TEREN: PRZEKRÓJ A-A, B-B	