


ZAGOSPODAROWANIE TERENU  
PRZEKRÓJ PRZEZ TEREN: DETAL D1  
SKALA 1:20

NAKLADKA TWORZYWOMA  
(PRZEPUSZCZAJĄCA WODĘ)  
W KOLORZE BIAŁYM 5,0cmx5,0cm

BIEŻNIA 6-TOROWA	
NAWIERZCHNIA POLIURETANOWA	
BETON JAMISTY B15	10,0cm
WARSTWA KRUSZYWA FRAKCJI 0-31,5mm	10,0cm
ZAGESZCZONY PIASEK	min 5,0cm
GEOWŁOKNINA MIN. 150g/m <sup>2</sup>	
WARSTWA ODSĄCZAJĄCA Z PIASKU ZEGESZCZONEGO	5,0cm
WYPROFILOWANY GRUNT RODZIMY	

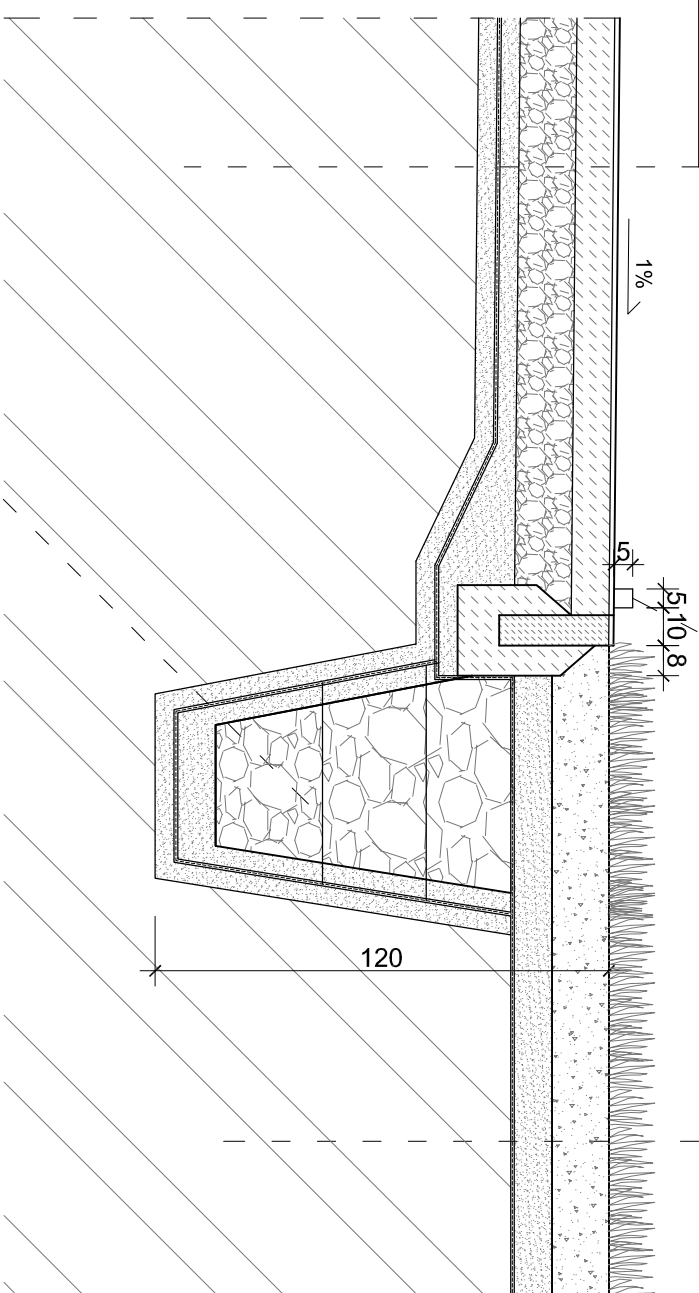

MURAWA BOISKA	
TRAWA NATURALNA MURAWY	
ZIEMIA OGRODOWA	15,0cm
WARSTWA ODSĄCZAJĄCA Z PIASKU ZEGESZCZONEGO	10,0cm
GEOWŁOKNINA MIN. 150g/m <sup>2</sup>	
WYPROFILOWANY GRUNT RODZIMY	

RÓW CHŁONNY WYPEŁNIONY KAMIENIAMI  
PO WEWNĘTRZNEJ STRONIE BIEŻNI

PROJEKTOWAŁ: mgr inż. arch. <b>Ewa TUSTANOWSKA</b> upr. bud. 348/01	UMOWA/ZLECENIE: BUDOWLANA Umowa nr 80/VII/2010	DATA: MAJ 2012
mgr inż. <b>Artur STASZ</b> upr. bud. 625/02	LOKALIZACJA OBIEKTU: <b>42-625 OŻAROWICE, UL. TARNOGÓRSKA, DZ. NR.: 817/4</b>	NUMER RYSUNKU: <b>06.</b>
asystent projektanta mgr inż. arch. <b>Katarzyna KOSTELECKA</b>	TEMAT: <b>PROJEKT BUDOWLANY BIEŻNI LEKKOATLETYCZNEJ WRAZ Z BOISKIEM PIŁKARSKIM I INFRASTRUKTURĄ TOWARZYSZĄCĄ</b>	SKALA: <b>1:20</b>
mgr inż. <b>Piotr DRABOWICZ</b>	INWESTOR: <b>GMINA OŻAROWICE 42-625 OŻAROWICE, UL. DWORCOWA 15</b>	
	TYTUŁ RYSUNKU: <b>PRZEKRÓJ PRZEZ TEREN: DETAL D1</b>	