


ZAGOSPODAROWANIE TERENU  
CIĄG PIESZO-JEZDNY - PRZEKRÓJ C-C  
SKALA 1:20

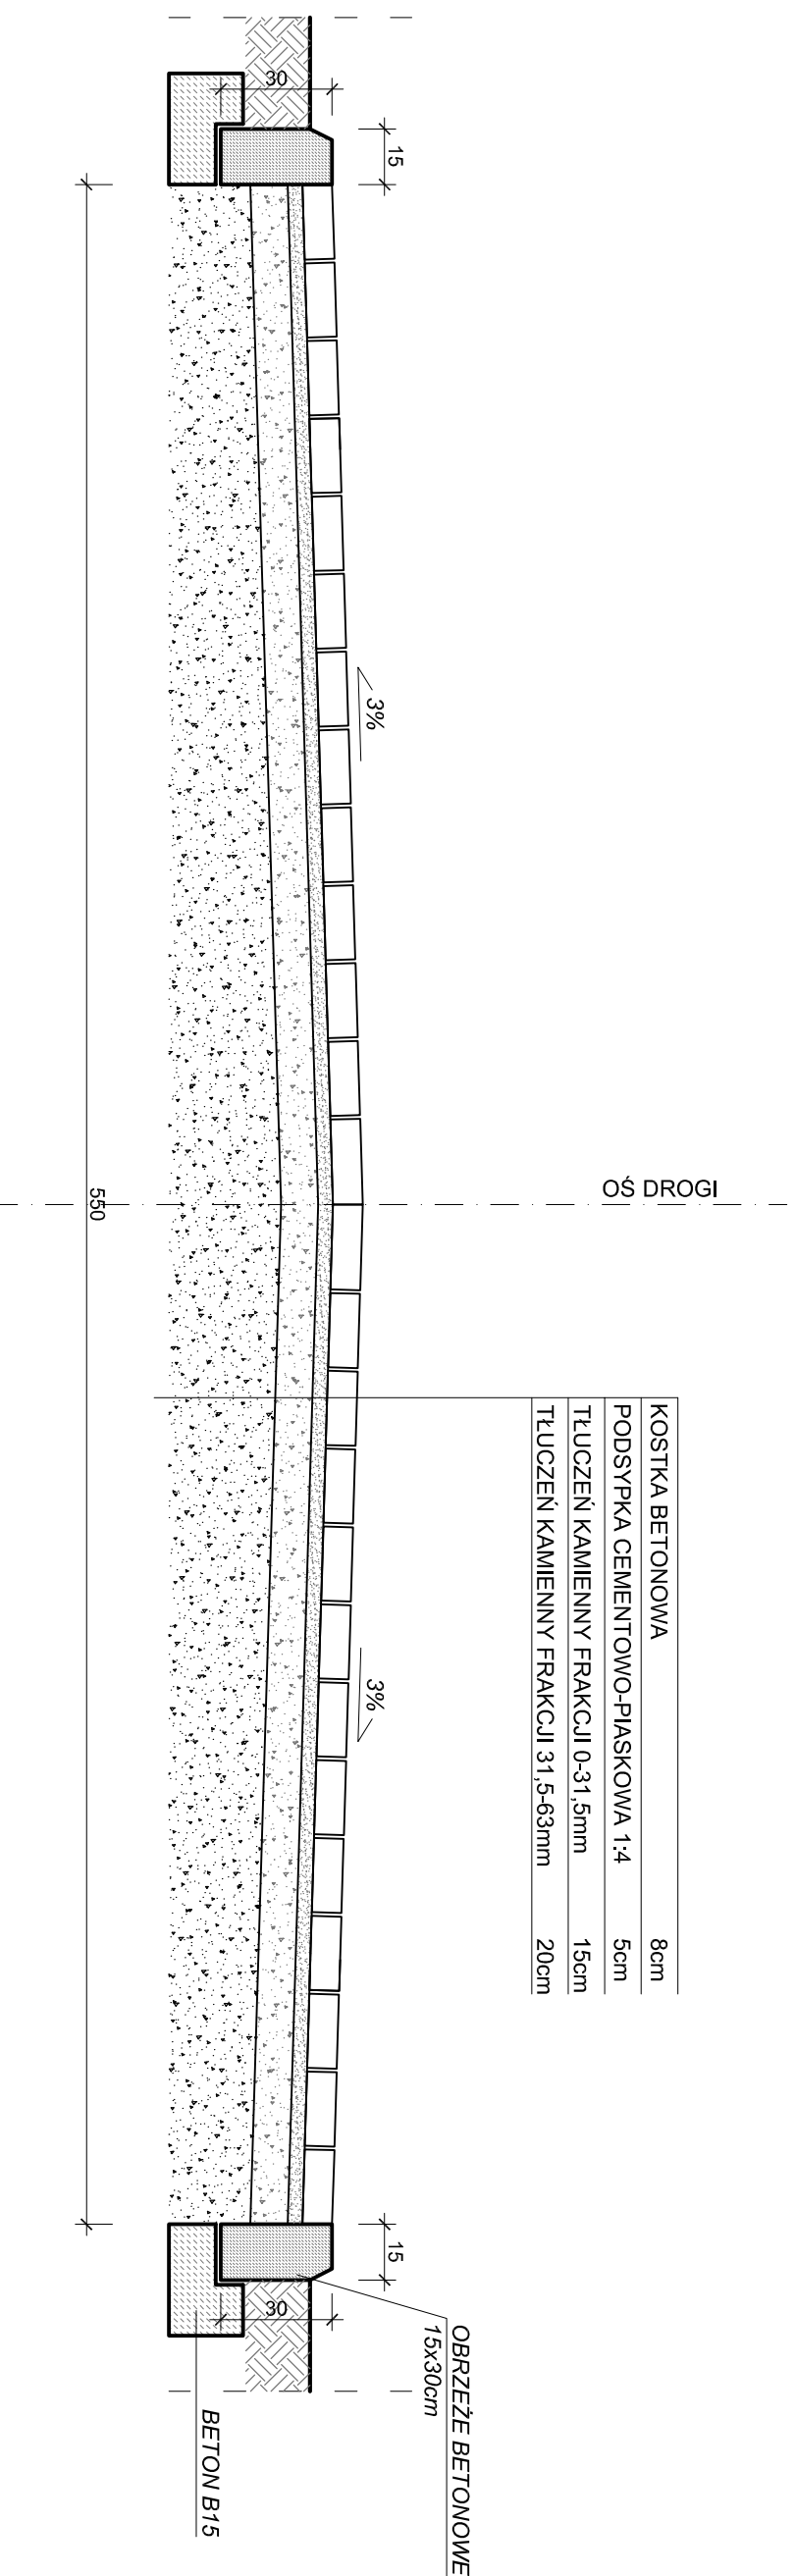

PROJEKTOWAŁ: mgr inż. arch. <b>Ewa TUSTANOWSKA</b> upr. bud. 348/01	BRANŻA: BUDOWLANA	UMOWA/ZLECENIE: Umowa nr 80/VII/2010	DATA: MAJ 2012
mgr inż. <b>Artur STASZ</b> upr. bud. 625/02	LOKALIZACJA OBIEKTU: 42-625 OŻAROWICE, UL. TARNOGÓRSKA, DZ. NR.: 817/4	TEMAT: PROJEKT BUDOWLANY BIEŻNI LEKKOATLETYCZNEJ WRAZ Z BOISKIEM PIŁKARSKIM I INFRASTRUKTURĄ TOWARZYSZĄCĄ	NUMER RYSUNKU: <b>07.</b>
asystent projektanta mgr inż. arch. <b>Katarzyna KOSTELECKA</b>	INWESTOR: GMINA OŻAROWICE 42-625 OŻAROWICE, UL. DWORCOWA 15	TYTUŁ RYSUNKU: <b>PRZEKRÓJ C-C</b> CIĄG PIESZO-JEZDNY	SKALA: <b>1:20</b>
asystent projektanta mgr inż. <b>Piotr DRABOWICZ</b>			