


# OGRODZENIE PANELOWE PROSTE SYSTEMOWE

długość ogrodzenia ± 500,70m

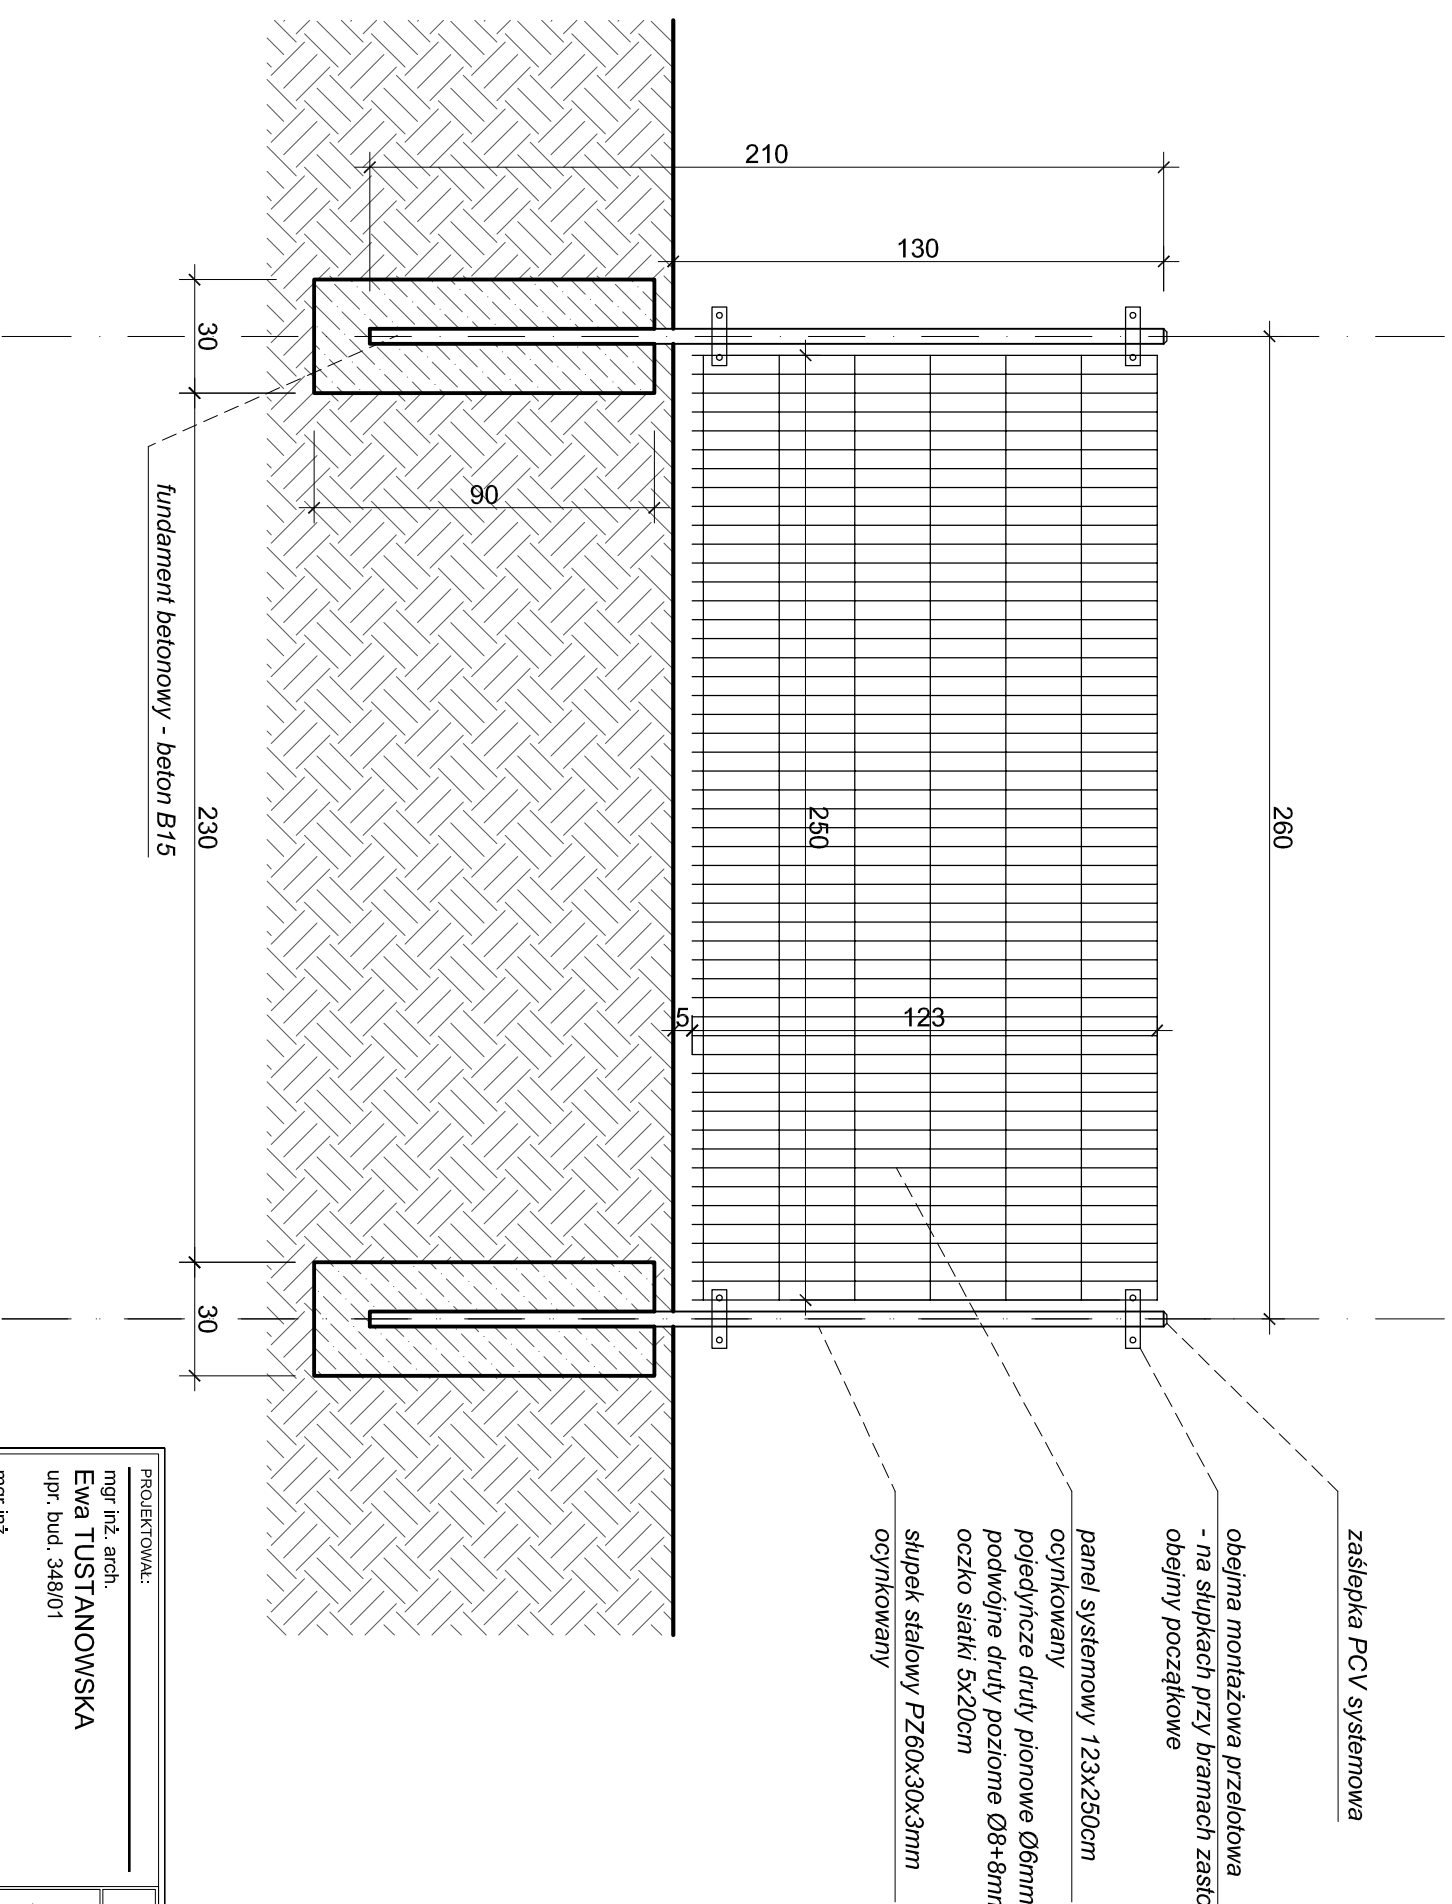

zasłepka PCV systemowa

obejma montażowa przelotowa  
- na słupkach przy bramach zastosować  
obejmy początkowe

panel systemowy 123x250cm  
ocynkowany  
pojedyncze druty pionowe Ø6mm  
podwójne druty poziome Ø8+8mm  
oczko siatki 5x20cm  
słupek stalowy PZ60x30x3mm  
ocynkowany

PROJEKTOWAŁ:  
mgr inż. arch.  
**Ewa TUSTANOWSKA**  
upr. bud. 348/01

mgr inż.  
**Artur STASZ**  
upr. bud. 625/02

asystent projektanta  
mgr inż. arch.  
**Katarzyna KOSTELECKA**

asystent projektanta  
mgr inż.  
**Piotr DRABOWICZ**

BRANŻA:  
BUDOWLANA

UMOWA/ZLECENIE:  
Umowa nr 80/VII/2010

LOKALIZACJA OBIEKTU:  
42-625 OŻAROWICE, UL. TARNOGÓRSKA, DZ. NR.: 817/4

TEMAT:  
PROJEKT BUDOWLANY BIEŻNI LEKKOATLETYCZNEJ  
WRAZ Z BOISKIEM PIŁKARSKIM I INFRASTRUKTURĄ  
TOWARZYSZĄCĄ

INWESTOR:  
GMINA OŻAROWICE  
42-625 OŻAROWICE, UL. DWORCOWA 15

DATA:  
MAJ 2012

NUMER RYSUNKU:  
**08.**

TYTUŁ RYSUNKU:  
**OGRODZENIE BOISKA**

SKALA:  
**1:20**