


FURTKA SKRZYDŁOWA SYSTEMOWA

4 sztuki, światło przejścia 120cm

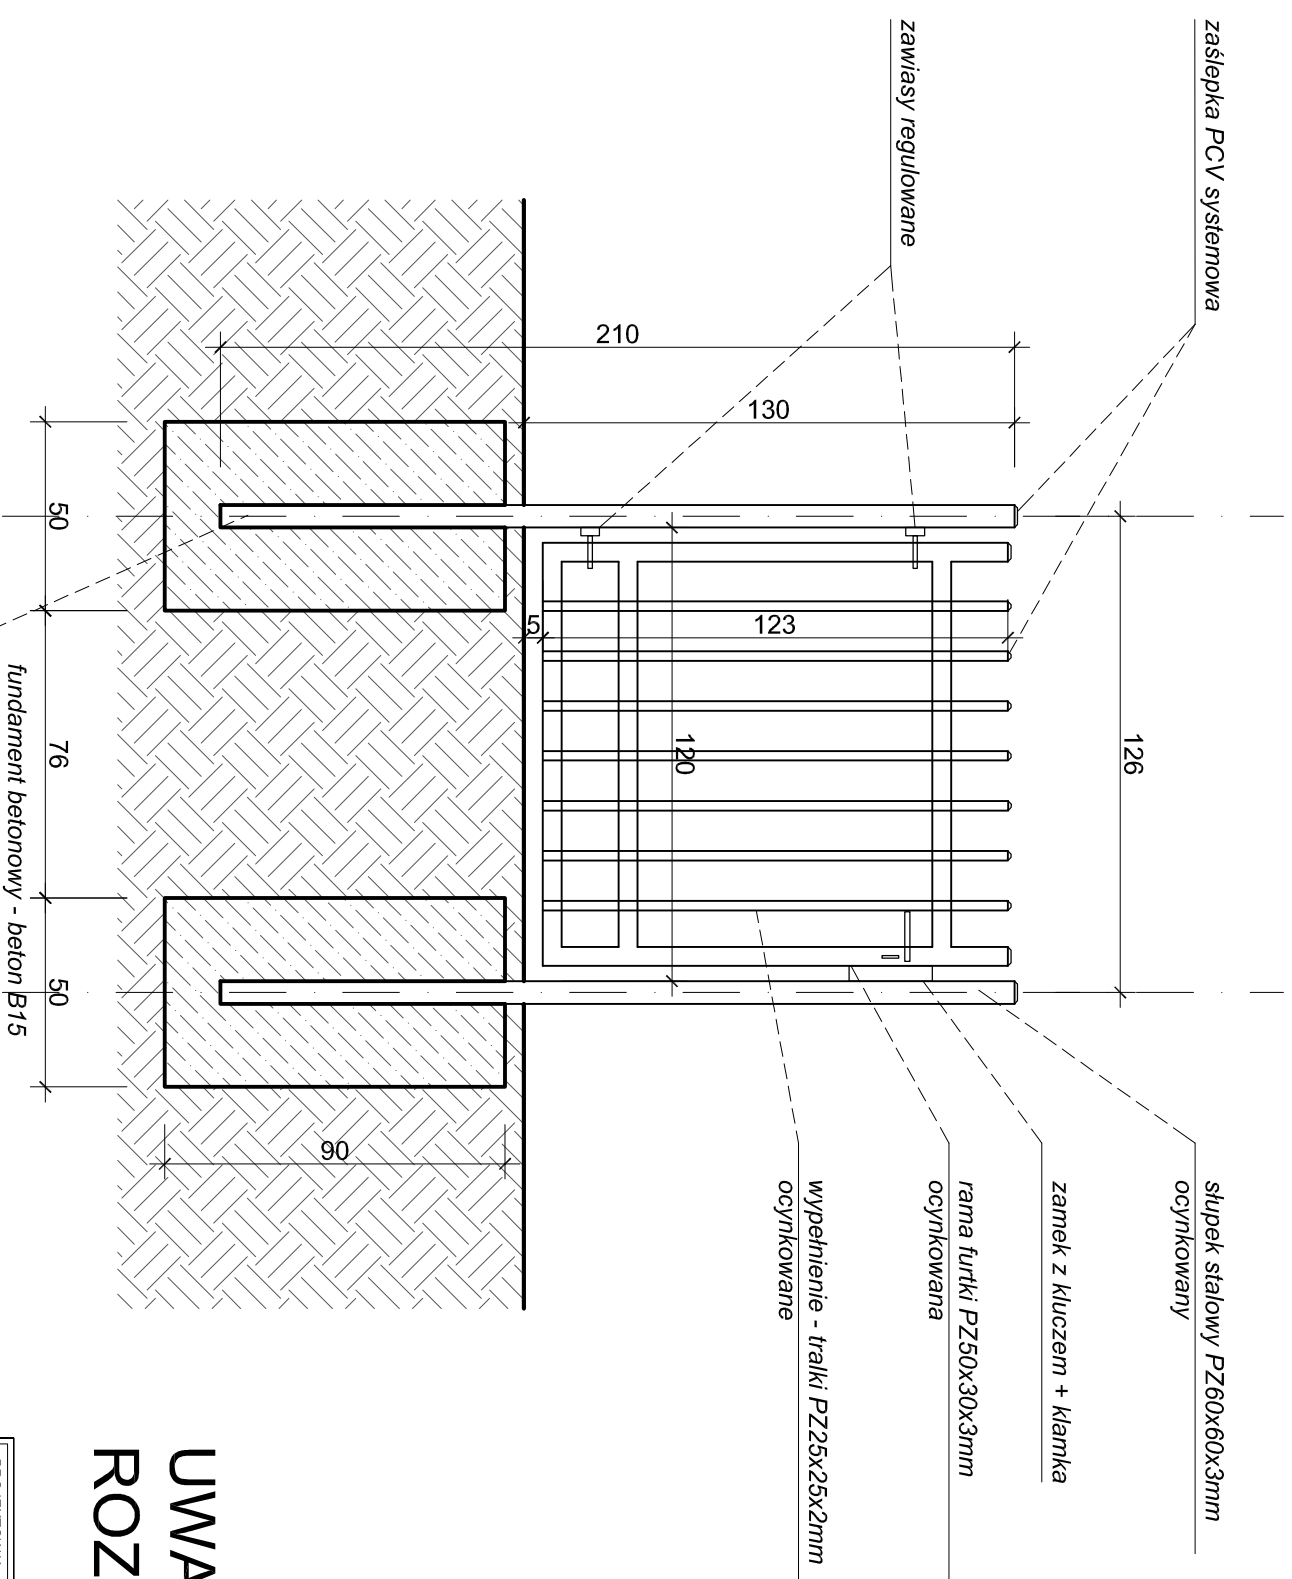

UWAGA:
ROZSTAW TRALEK MAX. 12cm

PROJEKTOWAŁ: mgr inż. arch. Ewa TUSTANOWSKA upr. bud. 348/01	UMOWA/ZLECENIE: BRANŻA: BUDOWLANA	DATA: MAJ 2012
mgr inż. Artur STASZ upr. bud. 625/02	LOKALIZACJA OBIEKTU: 42-625 OŻAROWICE, UL. TARNOGÓRSKA, DZ. NR.: 817/4	NUMER RYSUNKU: 09.
asystent projektanta mgr inż. arch. Katarzyna KOSTELECKA	TEMAT: PROJEKT BUDOWLANY BIEŻNI LEKKOATLETYCZNEJ WRAZ Z BOISKIEM PIŁKARSKIM I INFRASTRUKTURĄ TOWARZYSZĄCĄ	SKALA: 1:20
asystent projektanta mgr inż. Piotr DRABOWICZ	INWESTOR: GMINA OŻAROWICE 42-625 OŻAROWICE, UL. DWORCOWA 15	
	TYTUŁ RYSUNKU: FURTKA	