


# BRAMA DWUSKRZYDŁOWA SYSTEMOWA

## 2 sztuki, światło przejazdu 400cm

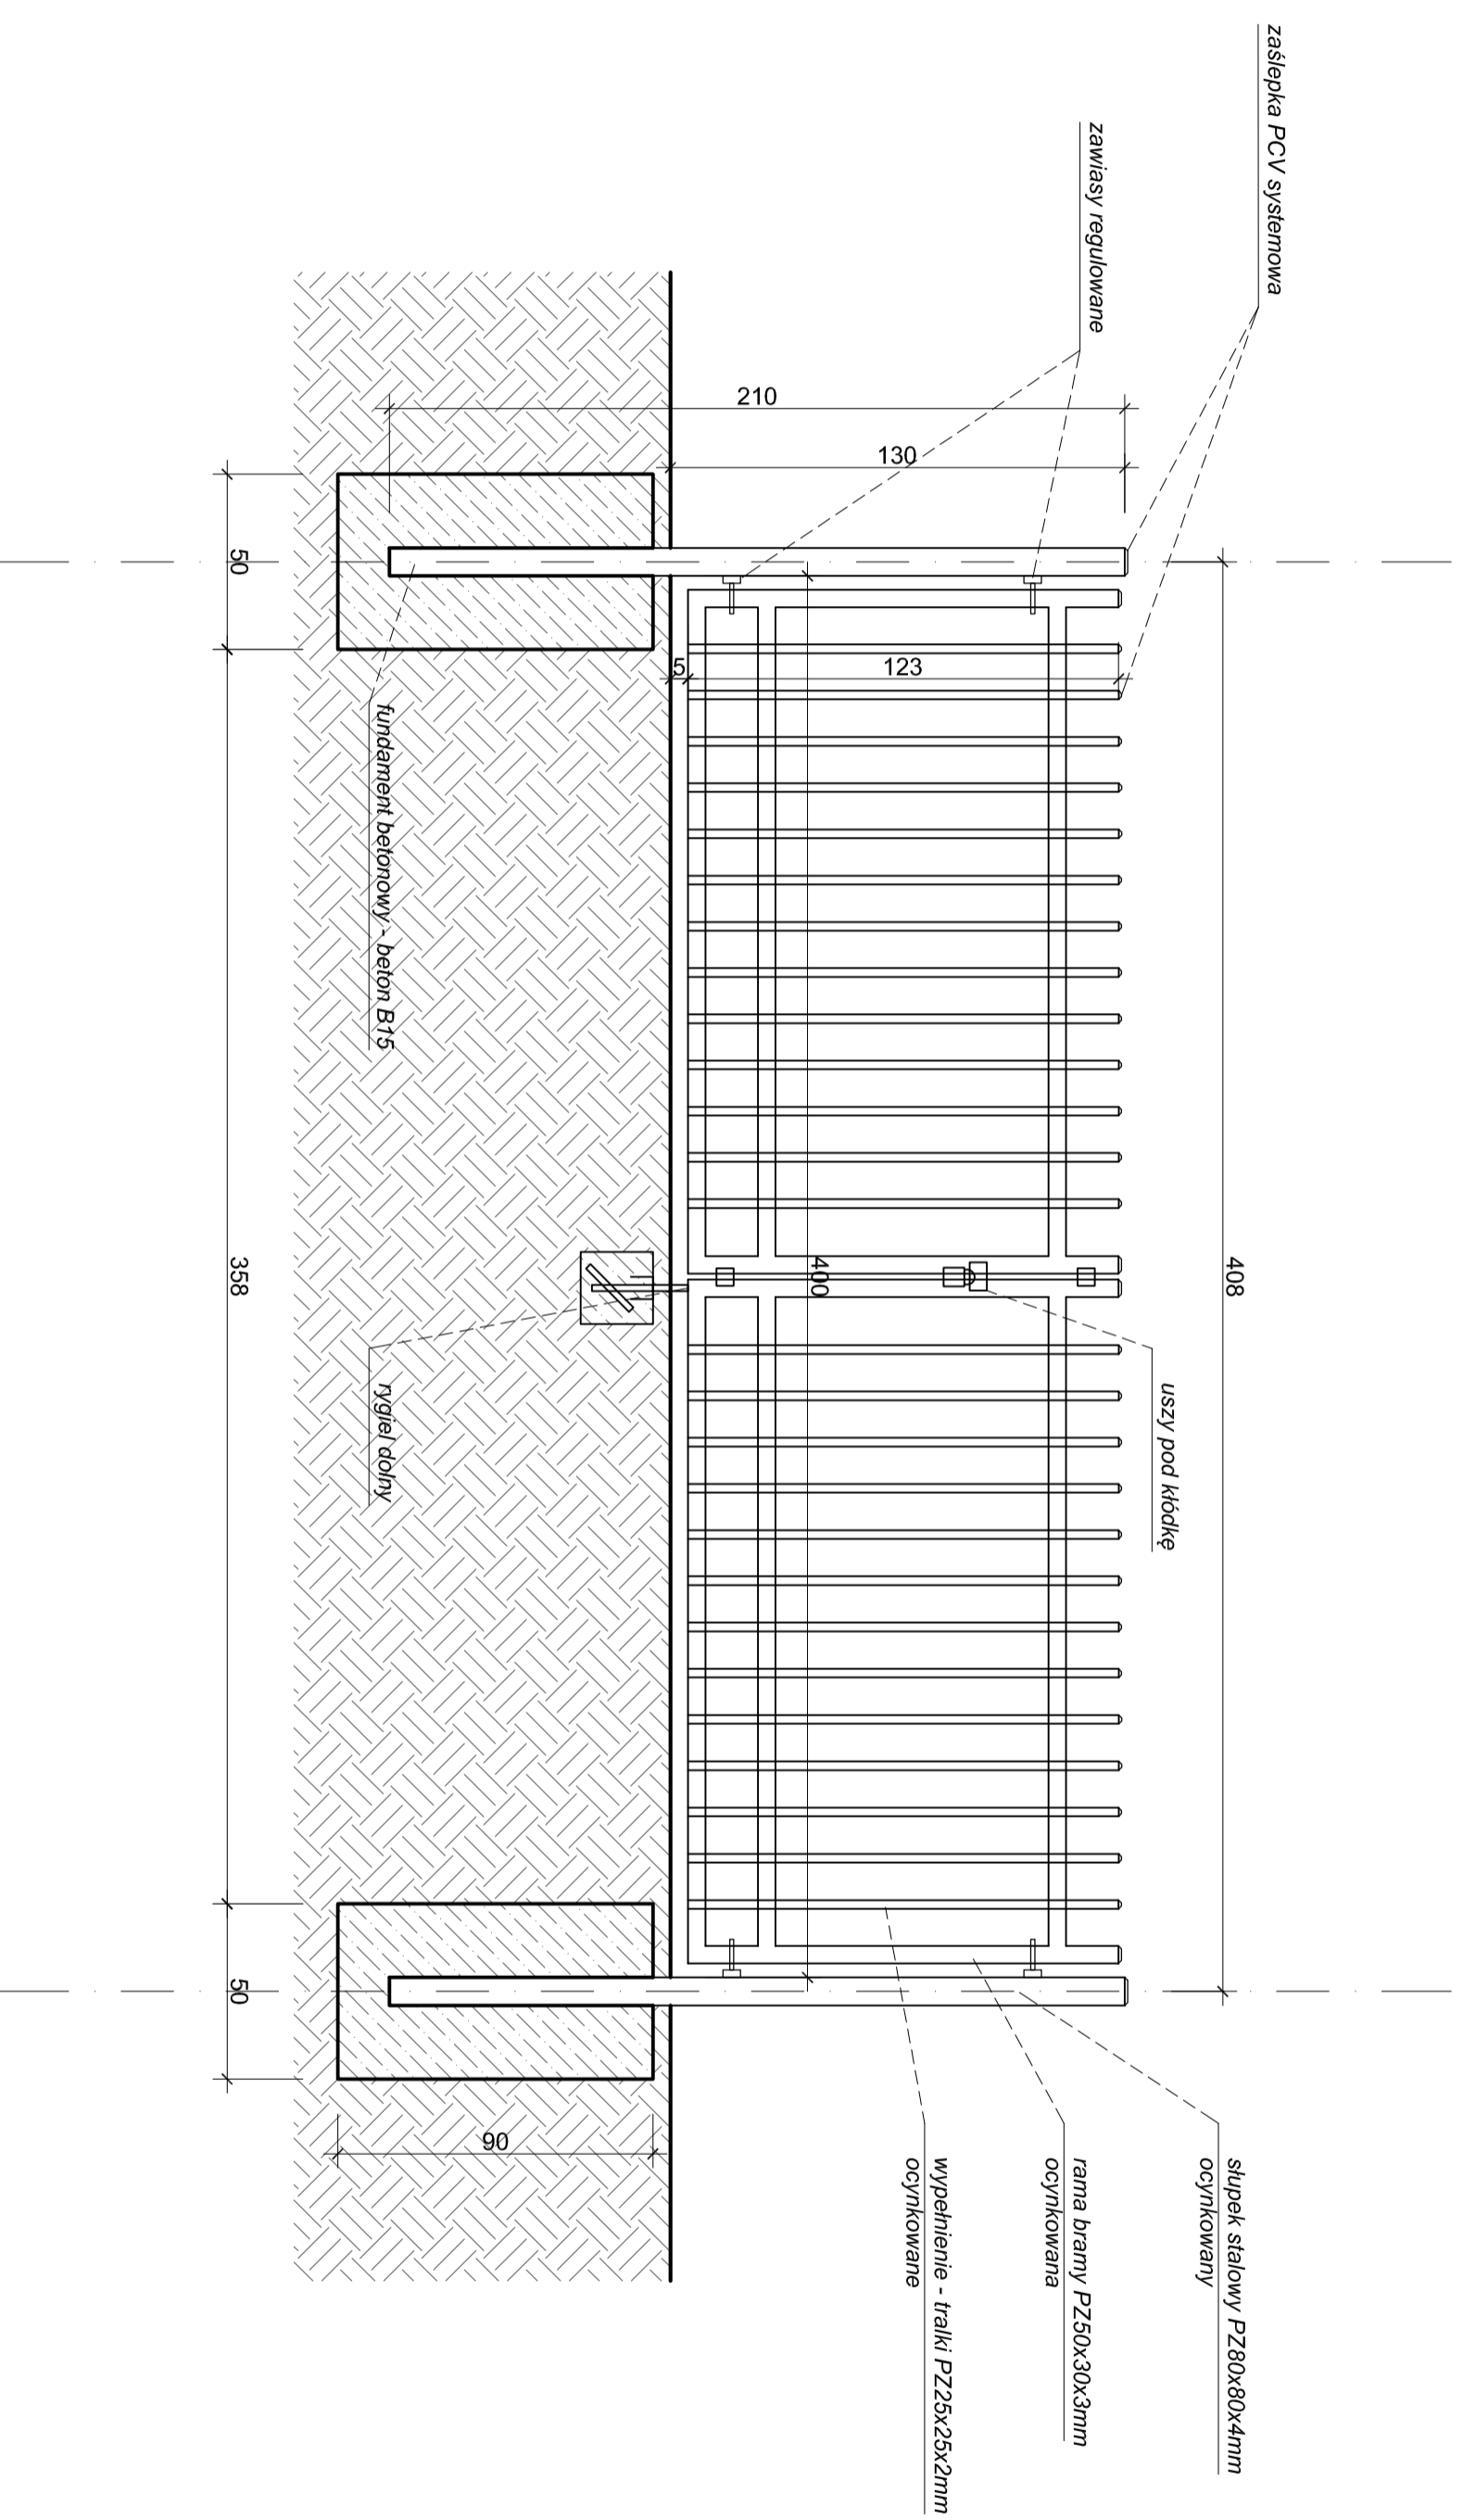

**UWAGA:**  
**ROZSTAW TRALEK MAX. 12cm**

PROJEKTOWAŁ: mgr inż. arch. <b>Ewa JUSTANOWSKA</b> upr. bud. 348/01	BRAMA: BUDOWLANA	UMIOWA/ZELENIE: Umowa nr 80/VII/2010	DATA: Maj 2012
mgr inż. <b>Artur STASZ</b> upr. bud. 625/02	LOKALIZACJA OBIEKTU: <b>42-625 OZAROWICE, UL. TARNOGORSKA, DZ. NR.: 817/4</b>		NUMER RYSUNKU: <b>10.</b>
asystent projektanta mgr inż. arch. <b>Katarzyna KOSTELECKA</b> asystent projektanta mgr inż. <b>Piotr DRABOWICZ</b>	TEMAT: <b>PROJEKT BUDOWLANY BIEŻNI LEKKOATLETYCZNEJ WRAZ Z BOISKIEM PIKARSKIMI I INFRASTRUKTURĄ TOWARZYSZĄCĄ</b>		SKALA: <b>1:20</b>
	INWESTOR: <b>GMINA OZAROWICE 42-625 OZAROWICE, UL. DWORCOWA 15</b>		
	Tytuł rysunku: <b>BRAMA</b>		