PRZEKRÓJ A-A
SKALA1:20

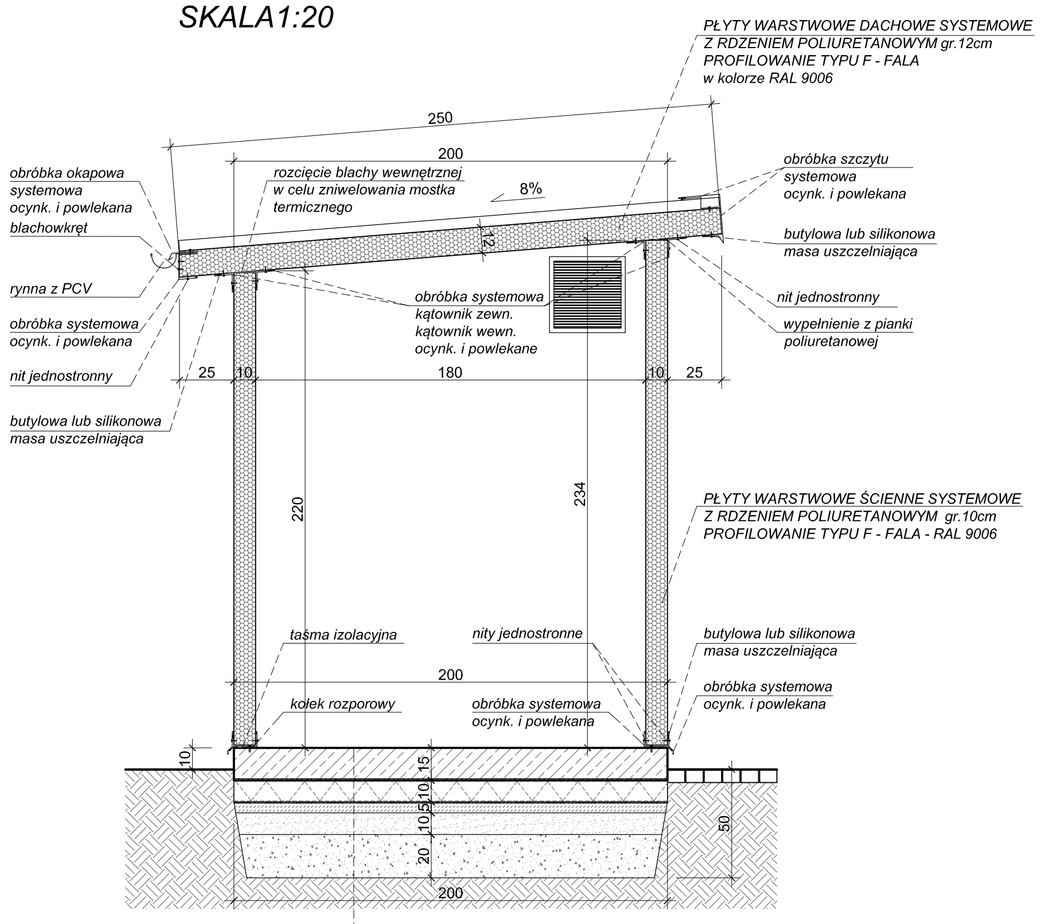

PODŁOGA NA GRUNCIE
PŁYTA PODŁOGOWA BETONOWA gr. 15cm - BETON B15, ZBROJENIE SIATKA Z PRĘTÓW Ø10mm OCZKO 30x30cm
FOLIA BUDOWLANA POLIETYLENOWA x 2
IZOLACJA POZIOMA - POLISTYREN EKSTRUDOWANY XPS 30FS GR. 10cm
CHUDY BETON gr. 5cm
ZAGĘSZCZONY PIASEK gr. 10cm
WARSTWA KRUSZYWA gr. 15-20cm
GRUNT RODZIMY

RZUT HYDROFOROWNI
SKALA1:20

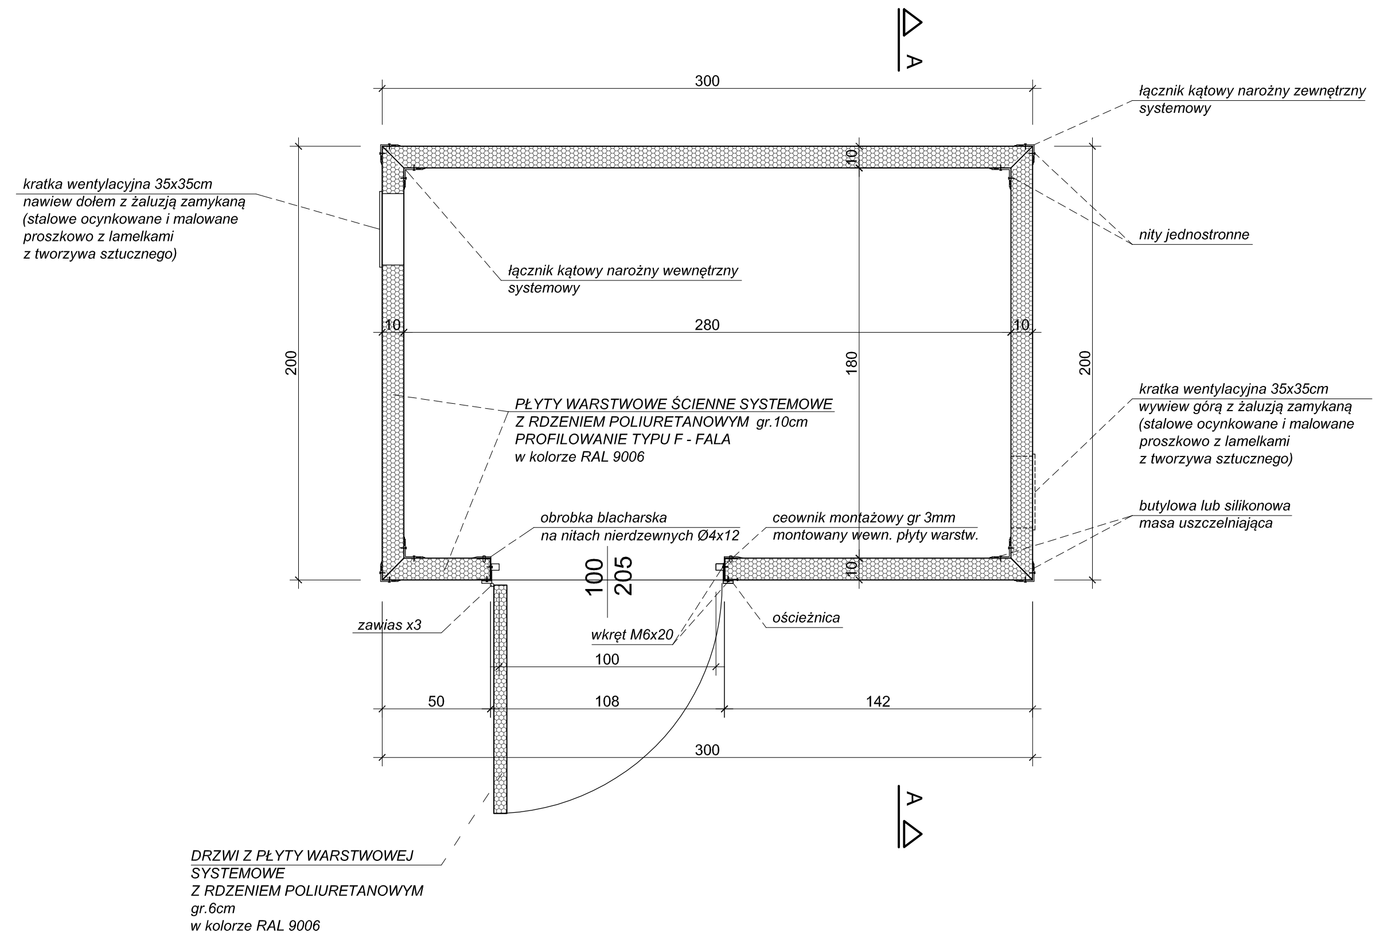

ELEWACJE
SKALA1:20

ELEWACJA POŁUDNIOWA

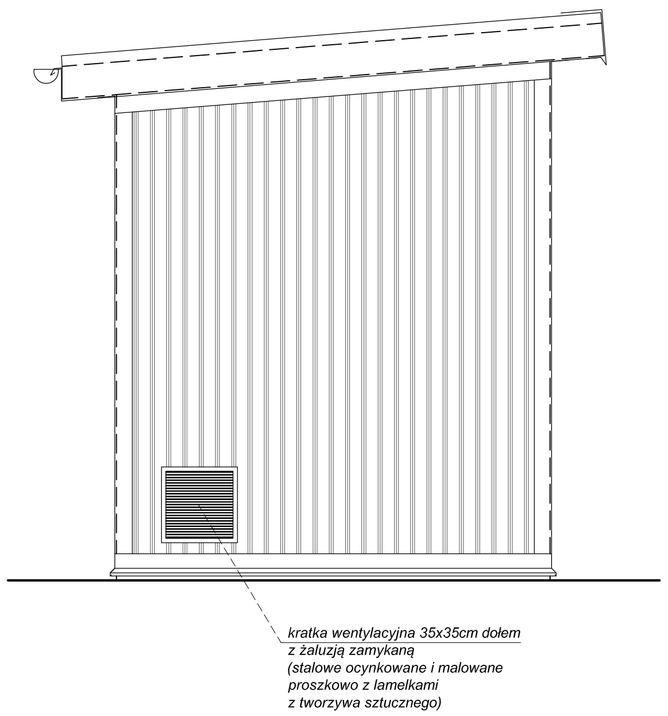

ELEWACJA PÓŁNOCNA

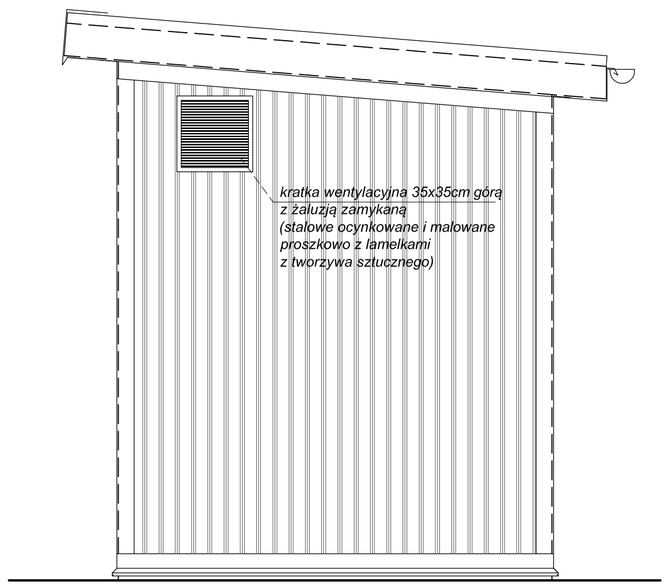

ELEWACJA WSCHODNIA

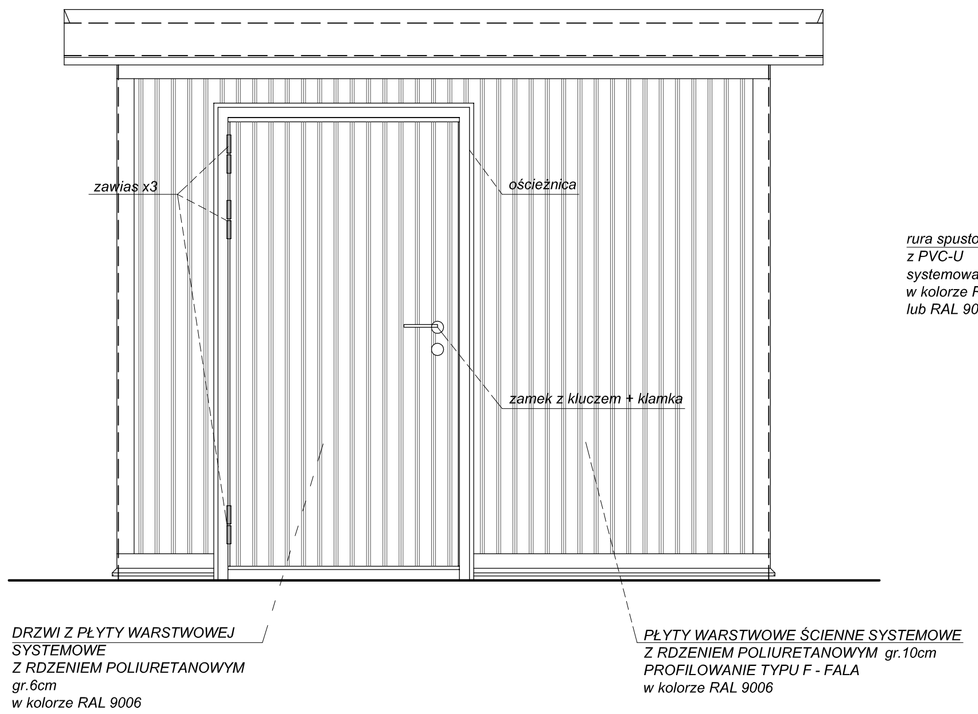

ELEWACJA ZACHODNIA

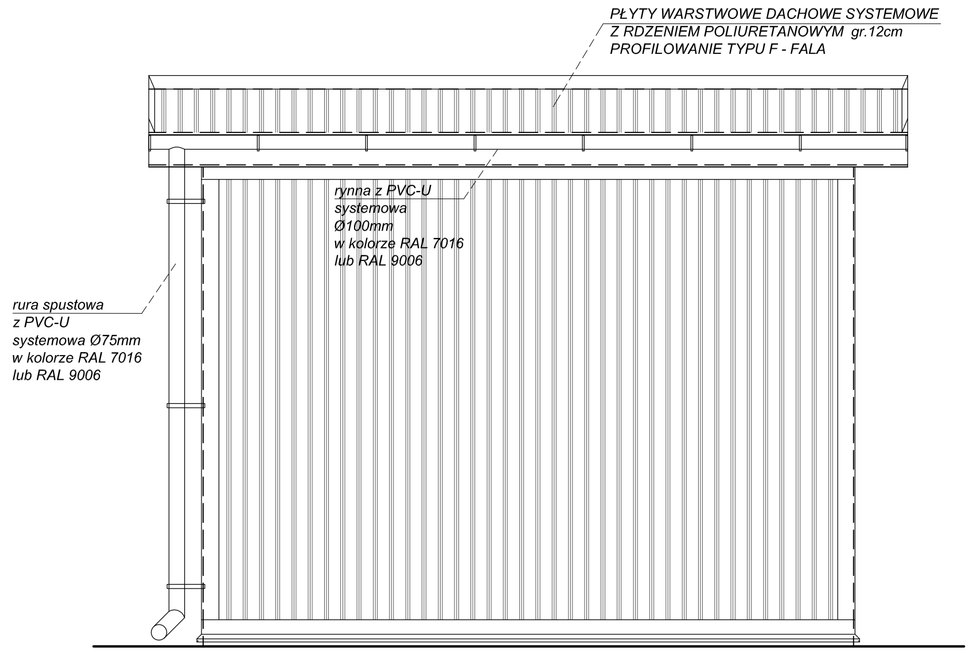

PROJEKTOWAŁ: mgr inż. arch. Ewa TUSTANOWSKA upr. bud. 348/01 mgr inż. Artur STASZ upr. bud. 625/02 asystent projektanta mgr inż. arch. Katarzyna KOSTELECKA asystent projektanta mgr inż. Piotr DRABOWICZ	BRANŻA: BUDOWLANA	UMOWA/ZLECENIE: Umowa nr 80/VIII/2010	DATA: MAJ 2012
	LOKALIZACJA OBIEKTU: 42-625 OŻAROWICE, UL. TARNOGÓRSKA, DZ. NR.: 817/4		NUMER RYSUNKU: 11.
	TEMAT: PROJEKT BUDOWLANY BIEŻNI LEKKOATLETYCZNEJ WRAZ Z BOISKIEM PIŁKARSKIM I INFRASTRUKTURĄ TOWARZYSZĄCĄ		
	INWESTOR: GMINA OŻAROWICE 42-625 OŻAROWICE, UL. DWORCOWA 15		
	TYTUŁ RYSUNKU: HYDROFOROWNIA		SKALA: 1:20