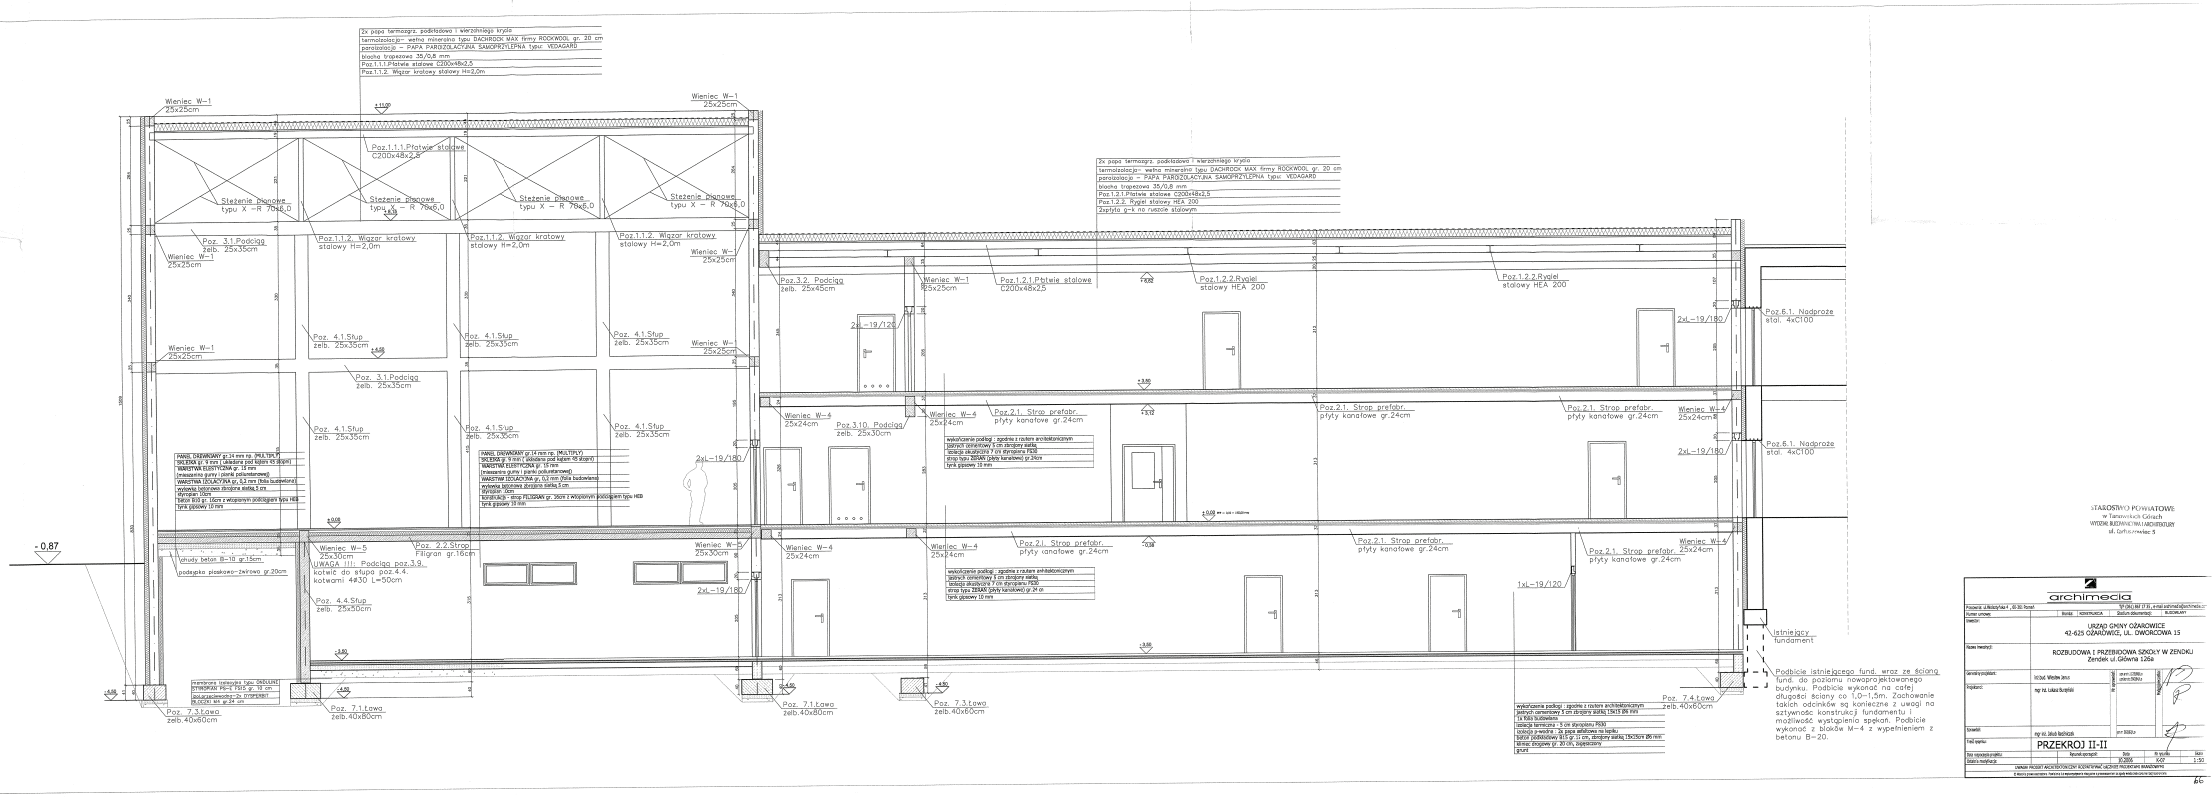

STAROSTWO POWIATOWE
w Tarnowskich Górach
WYDZIAŁ BUDOWNICTWA I ARCHITEKTURY
ul. Bohaterów Monte Cassino 5

archimecia
Tarnowskie Góry 41-600, ul. Nikodyma 1, tel. 32 285 77 31, e-mail: archimec@archimecia.pl

Numer umowy:	Branża: KONSTRUKCJA / Stadium dokumentacji: BUDOWLANY
Inwestor:	URZĄD GMINY OZARÓWICE 42-625 OZARÓWICE, UL. DWORCOWA 15
Nazwa inwestycji:	ROZBUDOWA I PRZEBIUDOWA SZKOŁY W ZENDKU Zendek ul.Główna 126a
Sprawdzający projektant:	inż.mgr. Wiesław Jarosz — uprawnienia: 2/2006/Lo, członek PIIB/2012
Projektował:	mgr inż. Łukasz Duszyński
Rysował:	mgr inż. Jakub Bednarek — gr-1 3332/12
Tytuł rysunku:	PRZEKRÓJ II-II
Nazwa projektanta:	Numer arkusza: 06 — Data: 10.2020 — Nr rysunku: K02 — Skala: 1:50
Status projektu:	

UMOWA PRZEDMIOT AUTORSKICH PRAW MAJĄTKOWYCH I OCHRONY PRAWNOCZYNNY
© Wszelkie prawa autorskie. Treść nie może być kopiowana bez zezwolenia autora