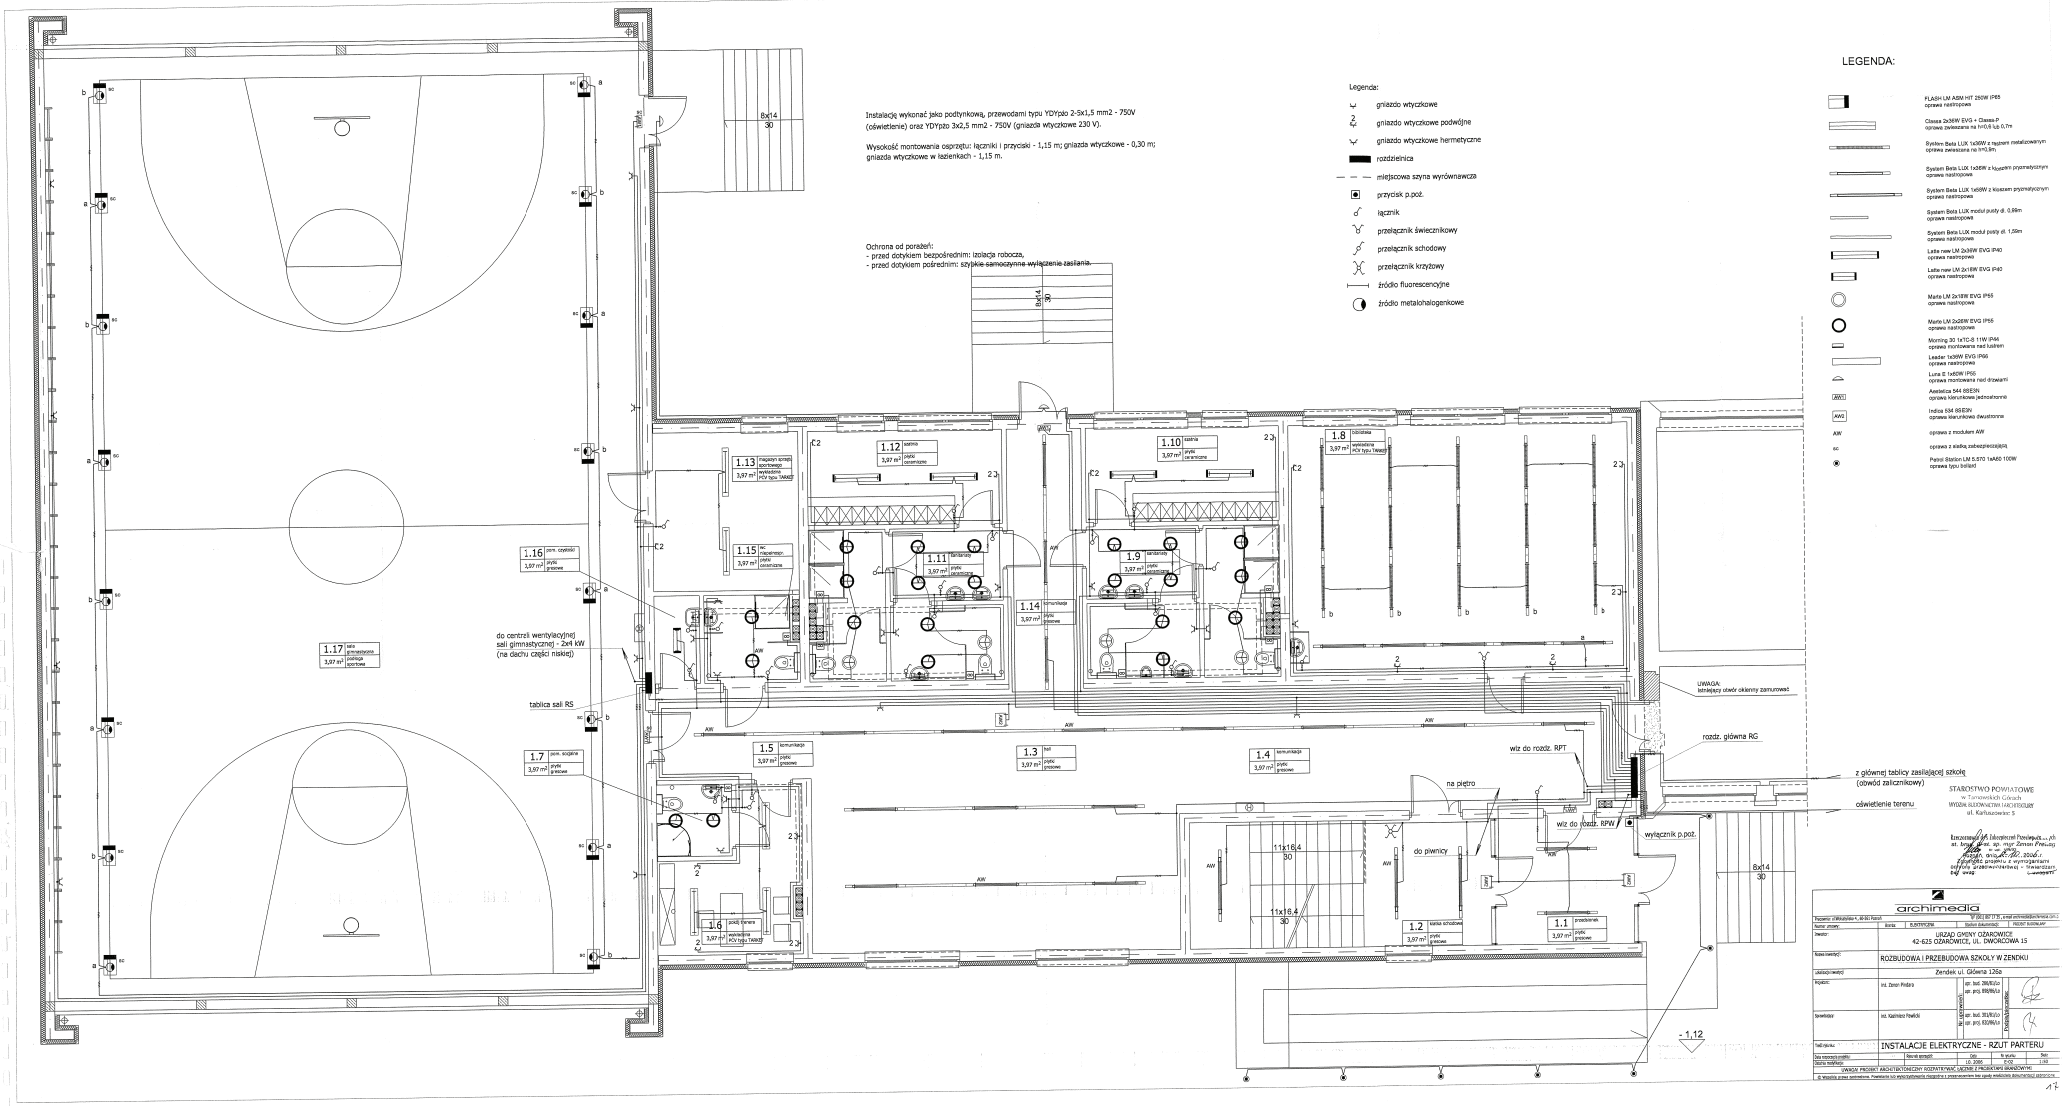
Instalację wykonać jako podtynkową, przewodami typu YDYpżo 2-5x1,5 mm2 - 750V (oświetlenie) oraz YDYpżo 3x2,5 mm2 - 750V (gniazda wtyczkowe 230 V).
Wysokość montowania osprzętu: łączniki i przyciski - 1,15 m; gniazda wtyczkowe - 0,30 m; gniazda wtyczkowe w łazienkach - 1,15 m.
Ochrona od porażeń:
- przed dotykiem bezpośrednim: izolacja robocza,
- przed dotykiem pośrednim: szybkie samoczynne wyłączenie zasilania.
Legenda:
gniazdo wtyczkowe
gniazdo wtyczkowe podwójne
gniazdo wtyczkowe hermetyczne
rozdzielnica
miejscowa szyna wyrównawcza
przycisk p.poż.
łącznik
przełącznik świecznikowy
przełącznik schodowy
przełącznik krzyżowy
źródło fluorescencyjne
źródło metalohalogenkowe
LEGENDA:
FLASH LM ABM HIT 250W IP65 oprawa nastropowa
Classe 2x36W EVG + Classe P oprawa zwieszana na linkach kpl. 0,7m
System Beta LUX 1x36W z tęgłem metalowanym oprawa zwieszana na linkach
System Beta LUX 1x36W z kloszem przemysłowym oprawa nastropowa
System Beta LUX 1x36W z kloszem przemysłowym oprawa nastropowa
System Beta LUX moduł pusty dł. 0,6m oprawa nastropowa
System Beta LUX moduł pusty dł. 1,50m oprawa nastropowa
Latte new LM 2x36W EVG IP40 oprawa nastropowa
Latte new LM 2x18W EVG IP40 oprawa nastropowa
Marte LM 2x18W EVG IP55 oprawa nastropowa
Marte LM 2x26W EVG IP55 oprawa nastropowa
Morning 30 1x11C-S 11W IP44 oprawa montowana nad lustrem
Leader 1x36W EVG IP66 oprawa nastropowa
Luna E 1x60W IP66 oprawa montowana nad drzwiami
Aesteticos 544 66ESN oprawa kierunkowa jednostronna
Indica 634 66EBN oprawa kierunkowa dwustronna
oprawa z modułem AW
oprawa z siatką zabezpieczającą
Petrol Station LM 5.570 1xA60 100W oprawa typu bollard
1.1 przedsionek 3,97 m² płytki gresowe
1.2 klatka schodowa 3,97 m² płytki gresowe
1.3 hol 3,97 m² płytki gresowe
1.4 komunikacja 3,97 m² płytki gresowe
1.5 komunikacja 3,97 m² płytki gresowe
1.6 pokój trenera 3,97 m² wykładzina PCV typu TARZO
1.7 pom. socjalne 3,97 m² płytki gresowe
1.8 szatnia 3,97 m² wykładzina PCV typu TARZO
1.9 sanitariat 3,97 m² płytki ceramiczne
1.10 szatnia 3,97 m² płytki ceramiczne
1.11 sanitariat 3,97 m² płytki ceramiczne
1.12 szatnia 3,97 m² płytki ceramiczne
1.13 magazyn sprzętu sportowego wykładzina PCV typu TARZO
1.14 komunikacja 3,97 m² płytki gresowe
1.15 wc niepełnosprawnych płytki ceramiczne
1.16 pom. czystości 3,97 m² płytki gresowe
1.17 sala gimnastyczna posadzka sportowa
do centrali wentylacyjnej sali gimnastycznej - 2x4 kW (na dachu części niskiej)
tablica sali RS
UWAGA: istniejący otwór okienny zamurować
rozdz. główna RG
z głównej tablicy zasilającej szkołę (obwód zalicznikowy)
oświetlenie terenu
wlz do rozdz. RPT
wlz do rozdz. RPW
na piętro
do piwnicy
wyłącznik p.poż.
11x16.4 30
8x14 30
- 1.12
STAROSTWO POWIATOWE w Tarnowskich Górach WYDZIAŁ BUDOWNICTWA I INFRASTRUKTURY ul. Karłuszowiec 5
archimedia
UŻGAD GMINY OZAROWICE 42-625 OZAROWICE, UL. DWORCOWA 15
ROZBUDOWA I PRZEBUDOWA SZKOŁY W ZENDKU
Zendek ul. Główna 126a
INSTALACJE ELEKTRYCZNE - RZUT PARTERU
Nr rysunku: E/01
Skala: 1:50
UWAGA! PROJEKT ARCHITEKTONICZNY ROZPATRYWAĆ JEDYNIE Z PROJEKTAMI BRANŻOWYMI
© Wszelkie prawa autorskie. Powielanie lub wykorzystywanie niezgodne z przeznaczeniem bez zgody właściciela zabronione!
17