MAPA DO CELÓW PROJEKTOWYCH

skala 1:500

woj. śląskie
powiat: TARNOWSKIE GÓRY
gmina: Ożarowice
obręb: ZENDEK
k.m. 14
działka: 3614/1

sekcja 521.421.19
521.421.20
521.421.24
521.421.25

z up. STAROSTY
KIEROWNIK REFERATU ZASOBU GEODEZYJNEGO I KARTOGRAFICZNEGO
inż. Jarosław Lehdżwa

STAROSTWO POWIATOWE w TARNOWSKICH GÓRACH
WYDZIAŁ GEODEZJI I GOSPODARKI NIERUCHOMOŚCI
REFERAT ZASOBU GEODEZYJNEGO I KARTOGRAFICZNEGO
Tarnowskie Góry, dnia .....
NINIEJSZA MAPA NIE MOŻE SŁUŻYĆ DO CELÓW PROJEKTOWYCH

STAROSTWO POWIATOWE w TARNOWSKICH GÓRACH
WYDZIAŁ GEODEZJI I GOSPODARKI NIERUCHOMOŚCI
REFERAT ZASOBU GEODEZYJNEGO I KARTOGRAFICZNEGO
Tarnowskie Góry, dnia .....

*Nie wyklucza się istnienia w terenie innych, nie wykazanych na niniejszej mapie urządzeń podziemnych, które nie były zgłoszone do inwentaryzacji lub o których brak jest informacji w instytucjach branżowych.

GEODETA UPRAWNIONY
Zbigniew Lachowski
Świerklaniec, ul. Tomkijowska 2a
Nr upr. 8523

KERG 495-2/2003
zam.nr 22/2003
dnia: 16.06.2003

Granice wniesiono orientacyjnie na podstawie mapy ewidencyjnej Zendek km 14

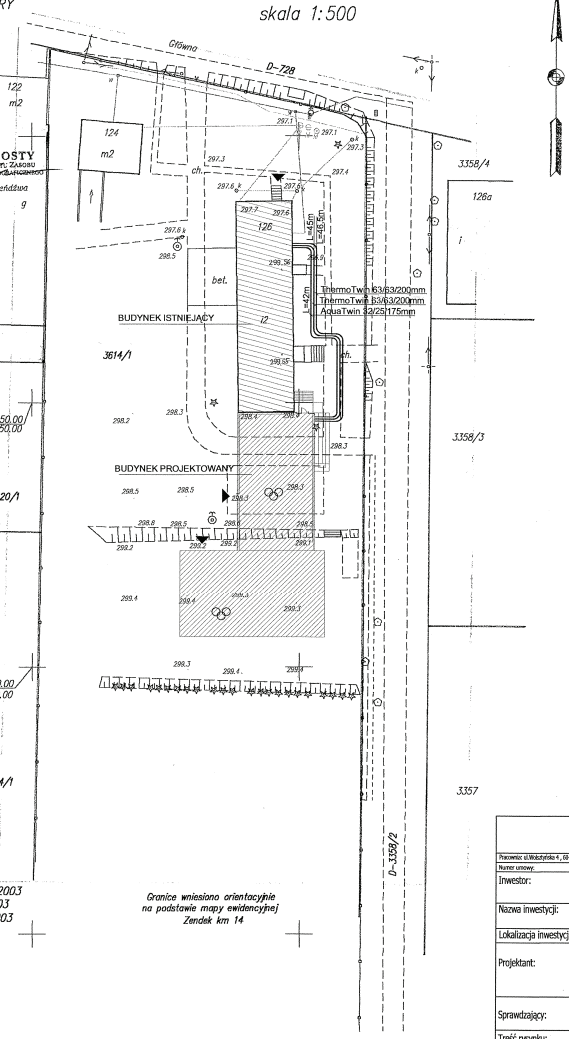

archimedia				
Pracownia: ul.Wodzyńska 4, 60-351 Poznań			TF (061) 867 17 35, e-mail: archimedia@archimedia.com.pl	
Numer umowy:	Branża: SANITARNA		Stadium dokumentacji: BUDOWLANY	
Inwestor:	URZĄD GMINY OŻARÓWICE 42-625 OŻARÓWICE, UL. DWORCOWA 15			
Nazwa inwestycji:	ROZBUDOWA SZKOŁY W ZENDKU			
Lokalizacja inwestycji	Zendek ul. Główna 126a			
Projektant:	mgr inż. Monika Narożniak	Nr uprawnień:	upr.nr ZAP/0002/POOS/03	Podpis projektanta:
Sprawdzający:	mgr inż. Aleksander Busza		upr. nr WKP/0277/PWOS/04	
Treść rysunku:	PLAN SYTUACYJNO-WYSOKOŚCIOWY- - SIEĆ CIEPLNA PREIZOLOWANA			
Data rozpoczęcia projektu:	Rysunek sporządził:	Data:	Nr rysunku:	Skala:
Ostatnia modyfikacja:		10. 2006	S9	1:500
UWAGA! PROJEKT ROZPATRYWAĆ ŁĄCZNIE Z PROJEKTAMI ARCHITEKTONICZNYM I BRANŻOWYMI				

© Wszelkie prawa zastrzeżone. Powielanie lub wykorzystywanie niegodne i przemawianiem bez zgody właściciela dokumentacji zabronione.