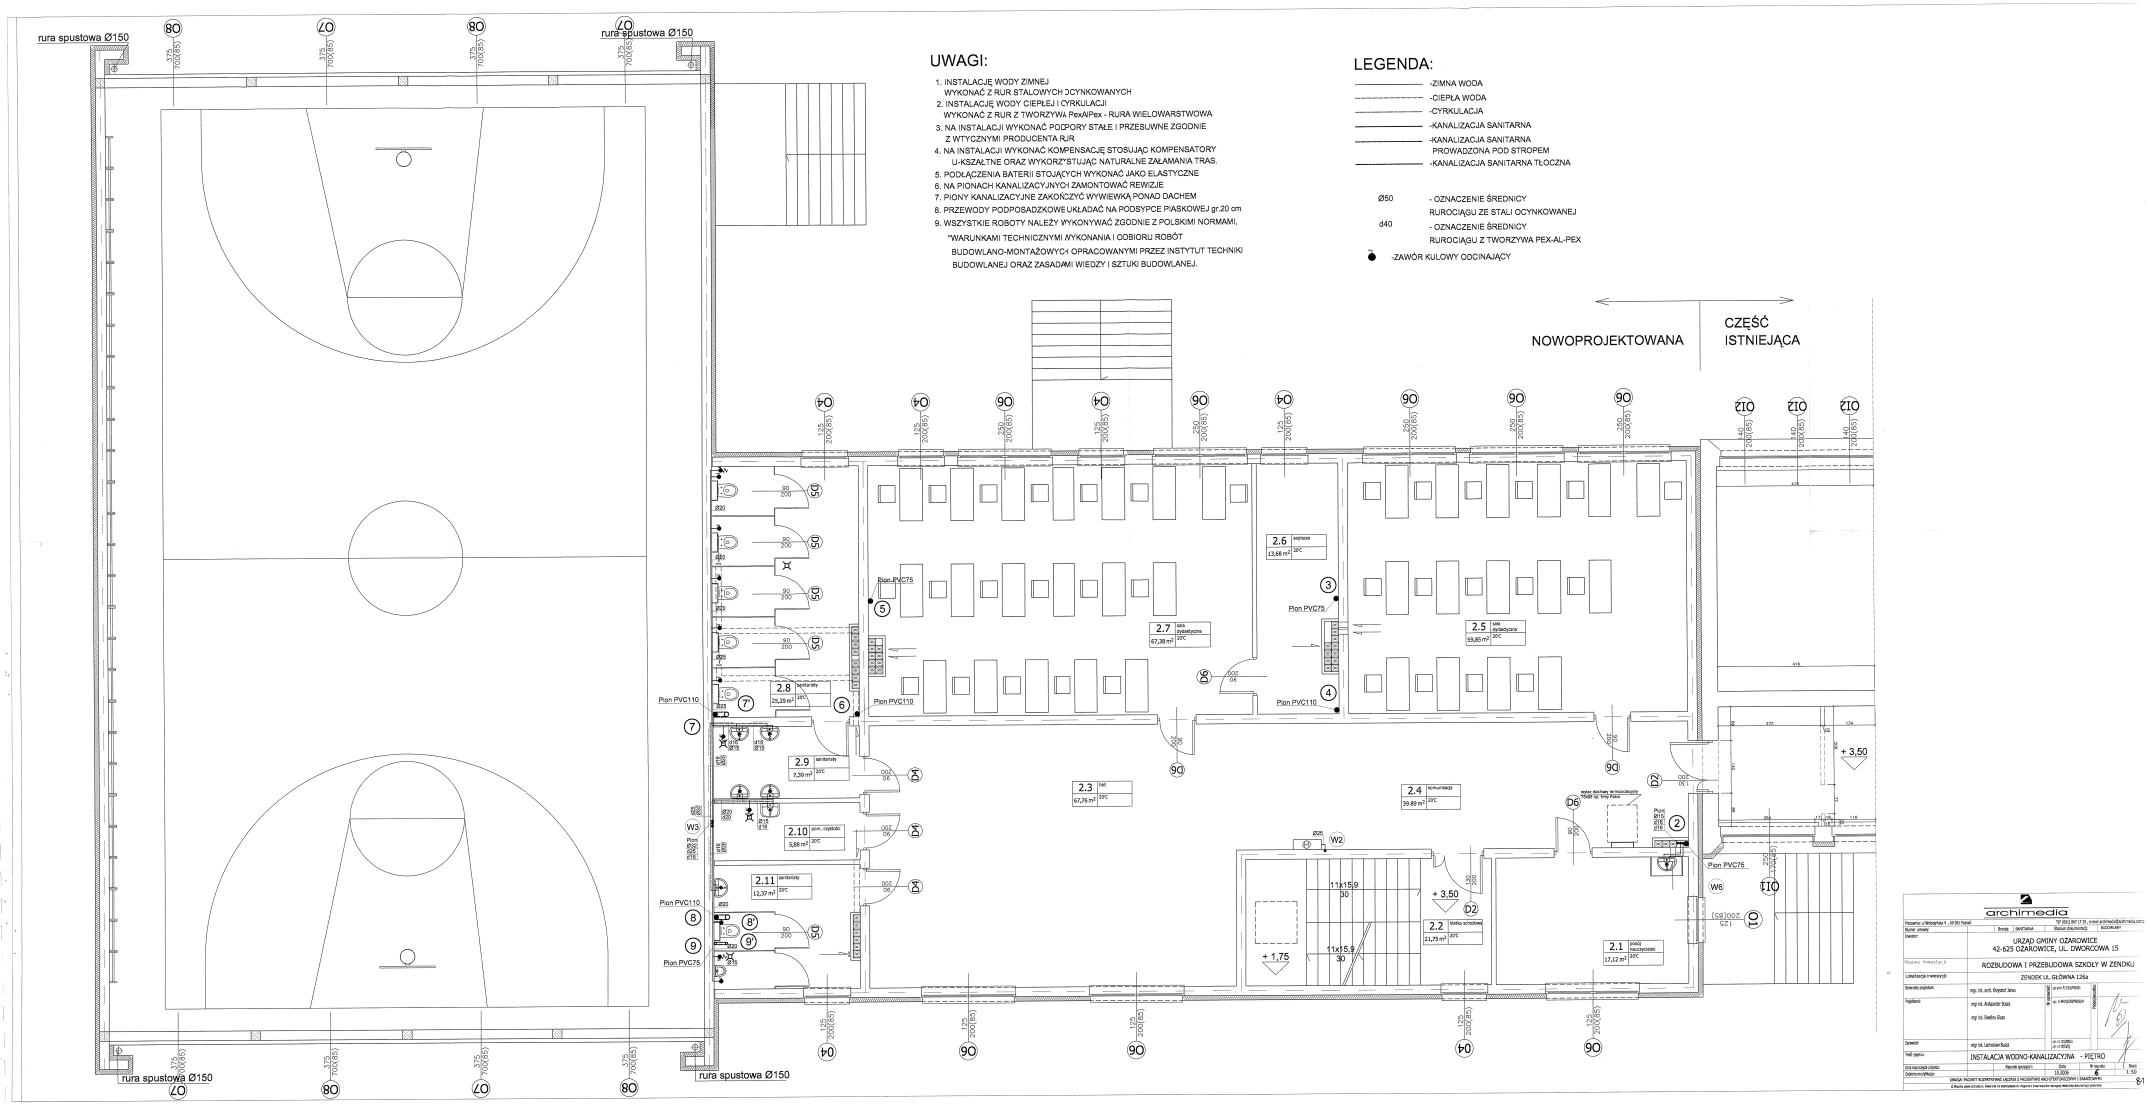


## UWAGI:

1. INSTALACJĘ WODY ZIMNEJ WYKONAĆ Z RUR STALOWYCH OCYNKOWANYCH
2. INSTALACJĘ WODY CIEPŁEJ I CYRKULACJI WYKONAĆ Z RUR Z TWORZYWA PexAlPex - RURA WIELOWARSTWOWA
3. NA INSTALACJI WYKONAĆ PODPORY STAŁE I PRZESUWNE ZGODNIE Z WTYCZNYMI PRODUCENTA RJR
4. NA INSTALACJI WYKONAĆ KOMPENSACJĘ STOSUJĄC KOMPENSATORY U-KSZAŁTNE ORAZ WYKORZYSTUJĄC NATURALNE ZAŁAMANIA TRAS.
5. PODŁĄCZENIA BATERII STOJĄCYCH WYKONAĆ JAKO ELASTYCZNE
6. NA PIONACH KANALIZACYJNYCH ZAMONTOWAĆ REWIZJE
7. PIONY KANALIZACYJNE ZAKOŃCZYĆ WYWIEWKĄ PONAD DACHEM
8. PRZEWODY PODPOSADZKOWE UKŁADAĆ NA PODSYPCE PIASKOWEJ gr.20 cm
9. WSZYSTKIE ROBOTY NALEŻY WYKONYWAĆ ZGODNIE Z POLSKIMI NORMAMI, "WARUNKAMI TECHNICZNYMI WYKONANIA I ODBIORU ROBÓT BUDOWLANO-MONTAŻOWYCH OPRACOWANYMI PRZEZ INSTYTUT TECHNIKI BUDOWLANEJ ORAZ ZASADAMI WIEDZY I SZTUKI BUDOWLANEJ.

## LEGENDA:

- -ZIMNA WODA
- -CIEPŁA WODA
- -CYRKULACJA
- -KANALIZACJA SANITARNA
- -KANALIZACJA SANITARNA PROWADZONA POD STROPEM
- -KANALIZACJA SANITARNA TŁOCZNA

Ø50 - OZNACZENIE ŚREDNICY RUROCIĄGU ZE STALI OCYNKOWANEJ

d40 - OZNACZENIE ŚREDNICY RUROCIĄGU Z TWORZYWA PEX-AL-PEX

-ZAWÓR KULOWY ODCINAJĄCY

archimedia

URZĄD GMINY OŻARÓWICE
42-625 OŻARÓWICE, UL. DWORCOWA 15

ROZBUDOWA I PRZEBUDOWA SZKOŁY W ZENDKU

ZENDEK UL. GŁÓWNA 126a

mgr inż. arch. Krzysztof Janus

mgr inż. Aleksander Brzoza

mgr inż. Ewelina Kiwa

mgr inż. Lechosław Bolcz

INSTALACJA WODNO-KANALIZACYJNA - PIĘTRO

Data: 10.2016

A

Skala: 1:50

6/1