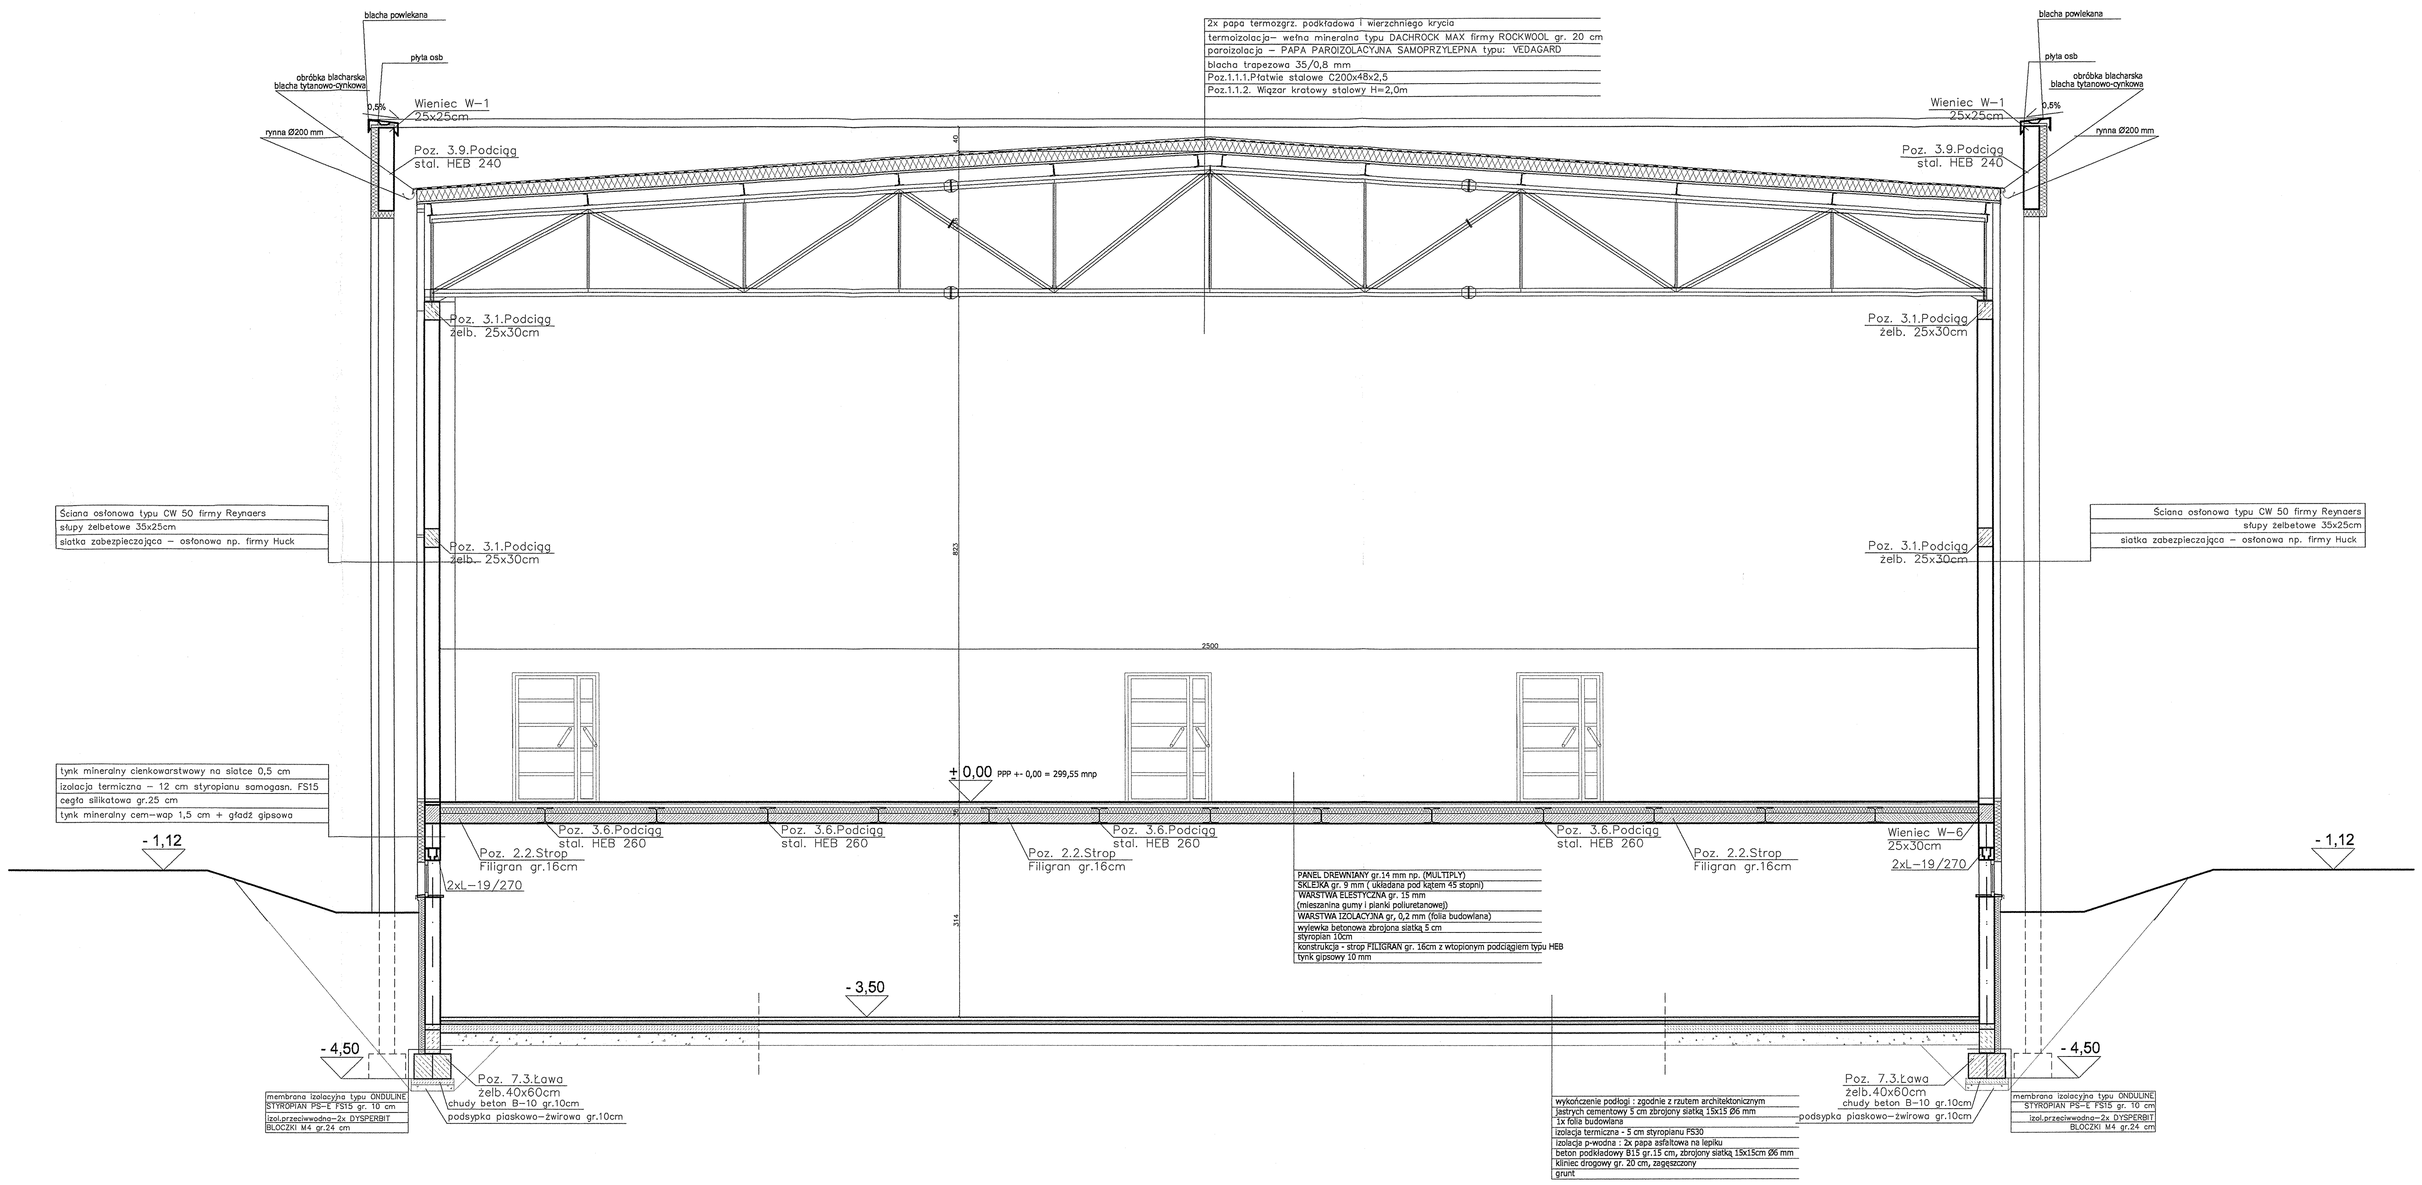

archimedia
Pracownia: ul.Wiosenna 4 , 60-361 Poznań
TEL (061) 867 17 35 , e-mail: archimedia@archimedia.cc

Numer umowy:	Branża: KONSTRUKCJA	Stadium dokumentacji: WYKONAWCZY	
Inwestor:	URZĄD GMINY OŻAROWICE 42-625 OŻAROWICE, UL. DWORCOWA 15		
Nazwa inwestycji:	ROZBUDOWA I PRZEBUDOWA SZKOŁY W ZENDKU		
Lokalizacja inwestycji	Zendek ul. Główna 126a		
Branża architektoniczna: Zespół projektowy :	mgr inż. arch. Krzysztof Jarus mgr inż. arch. Bartłomiej Nazdrowicz	upr.uprt/1.7131/10/p/2005	
Sprawdzający branża architektura:	inż. Wiesław Jarus	upr.proj.-1137/98/Łd Ł.dz.Izba Inż. 7092/99/Ł	
Branża konstrukcyjna: Zespół projektowy :	inż. Wiesław Jarus mgr inż. Łukasz Buryński	upr.proj.-1137/98/Łd Ł.dz.Izba Inż. 7092/99/Ł	
Sprawdzający branża konstrukcyjna:	mgr inż. Jakub Radzimczak	upr. nr 362/02/Ł/o	
Treść wydruku:	PRZEKRÓJ I-I		
Data rozpoczęcia projektu:	Rysunek oznaczony:	Data:	Nr rysunku: Skala:
Ostatnia modyfikacja:		10. 2006	06 1:50

UWAGI: PROJEKT ARCHITEKTONICZNY ROZPATRYWAĆ ŁĄCZNIE Z PROJEKTAMI BRANŻOWYMI

© Wszelkie prawa zastrzeżone. Powielanie lub wykorzystywanie niezgodne z przeznaczeniem bez zgody właściciela dokumentacji zabronione