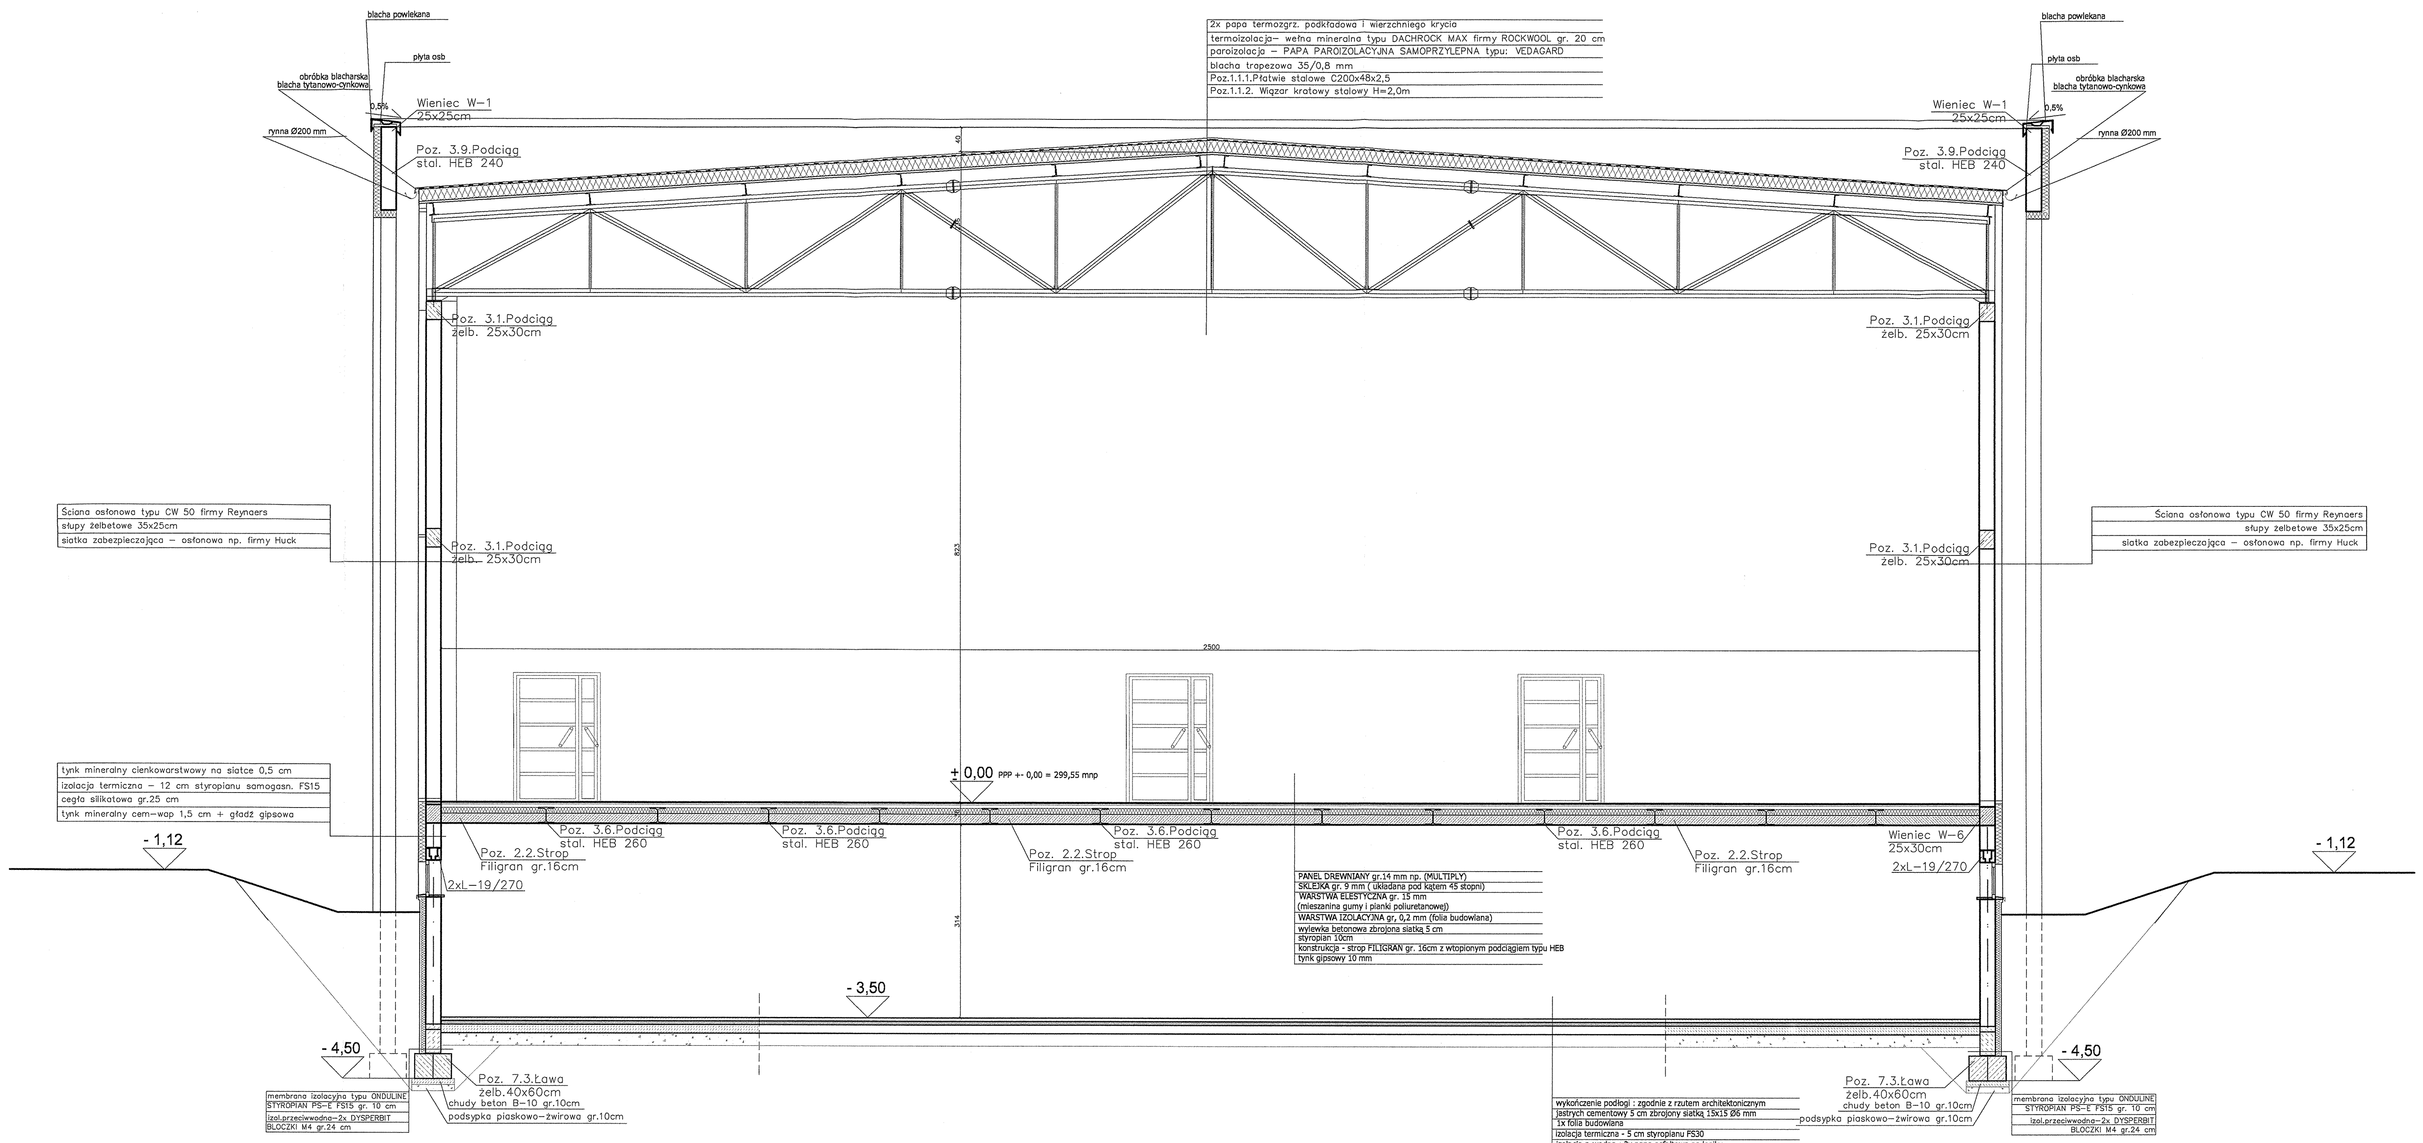

archimedia
Pracownia: ul. Wolumińska 4 , 60-361 Poznań
tel. (061) 827 17 35 , e-mail: archimedia@archimedia.com.pl

Numer umowy:	Branża: KONSTRUKCJA	Stadium dokumentacji: WYKONAWCZY	
Inwestor:	URZĄD GMINY OŻAROWICE 42-625 OŻAROWICE, UL. DWORCOWA 15		
Nazwa inwestycji:	ROZBUDOWA I PRZEBUDOWA SZKOŁY W ZENDKU		
Lokalizacja inwestycji	Zendek ul. Główna 126a		
Branża architektoniczna: Zespół projektowy:	mgr inż. arch. Krzysztof Jarus mgr inż. arch. Bartłomiej Nastrowicz	Nr uprawnień:	upr.arch.7131/POZ/2005 upr.arch.-13259/POZ/ upr.arch.-13259/POZ/ upr.arch.-13259/POZ/ upr.arch.-3929/POZ/
Sprawdzający branża architektura:	inż. Wiesław Jarus		
Branża konstrukcyjna: Zespół projektowy:	inż. Wiesław Jarus mgr inż. Łukasz Burzyński		
Sprawdzający branża konstrukcyjna:	mgr inż. Jakub Radziszczak		upr. nr 362/POZ/o
Treść rysunku:	PRZEKRÓJ I-I	Podpis/Data podpisu:	

Data rozpoczęcia projektu:	Rysunek sporządził:	Data	Nr rysunku	Skala
Opis/zakres modyfikacji:		10. 2006	06	1:50

UWAGI: PROJEKT ARCHITEKTONICZNY ROZPATRYWAĆ ŁĄCZNIE Z PROJEKTAMI BRANŻOWYMI

© Wszelkie prawa zastrzeżone. Powielanie lub wykorzystywanie niezgodne z przeznaczeniem bez zgody właściciela dokumentacji zabronione