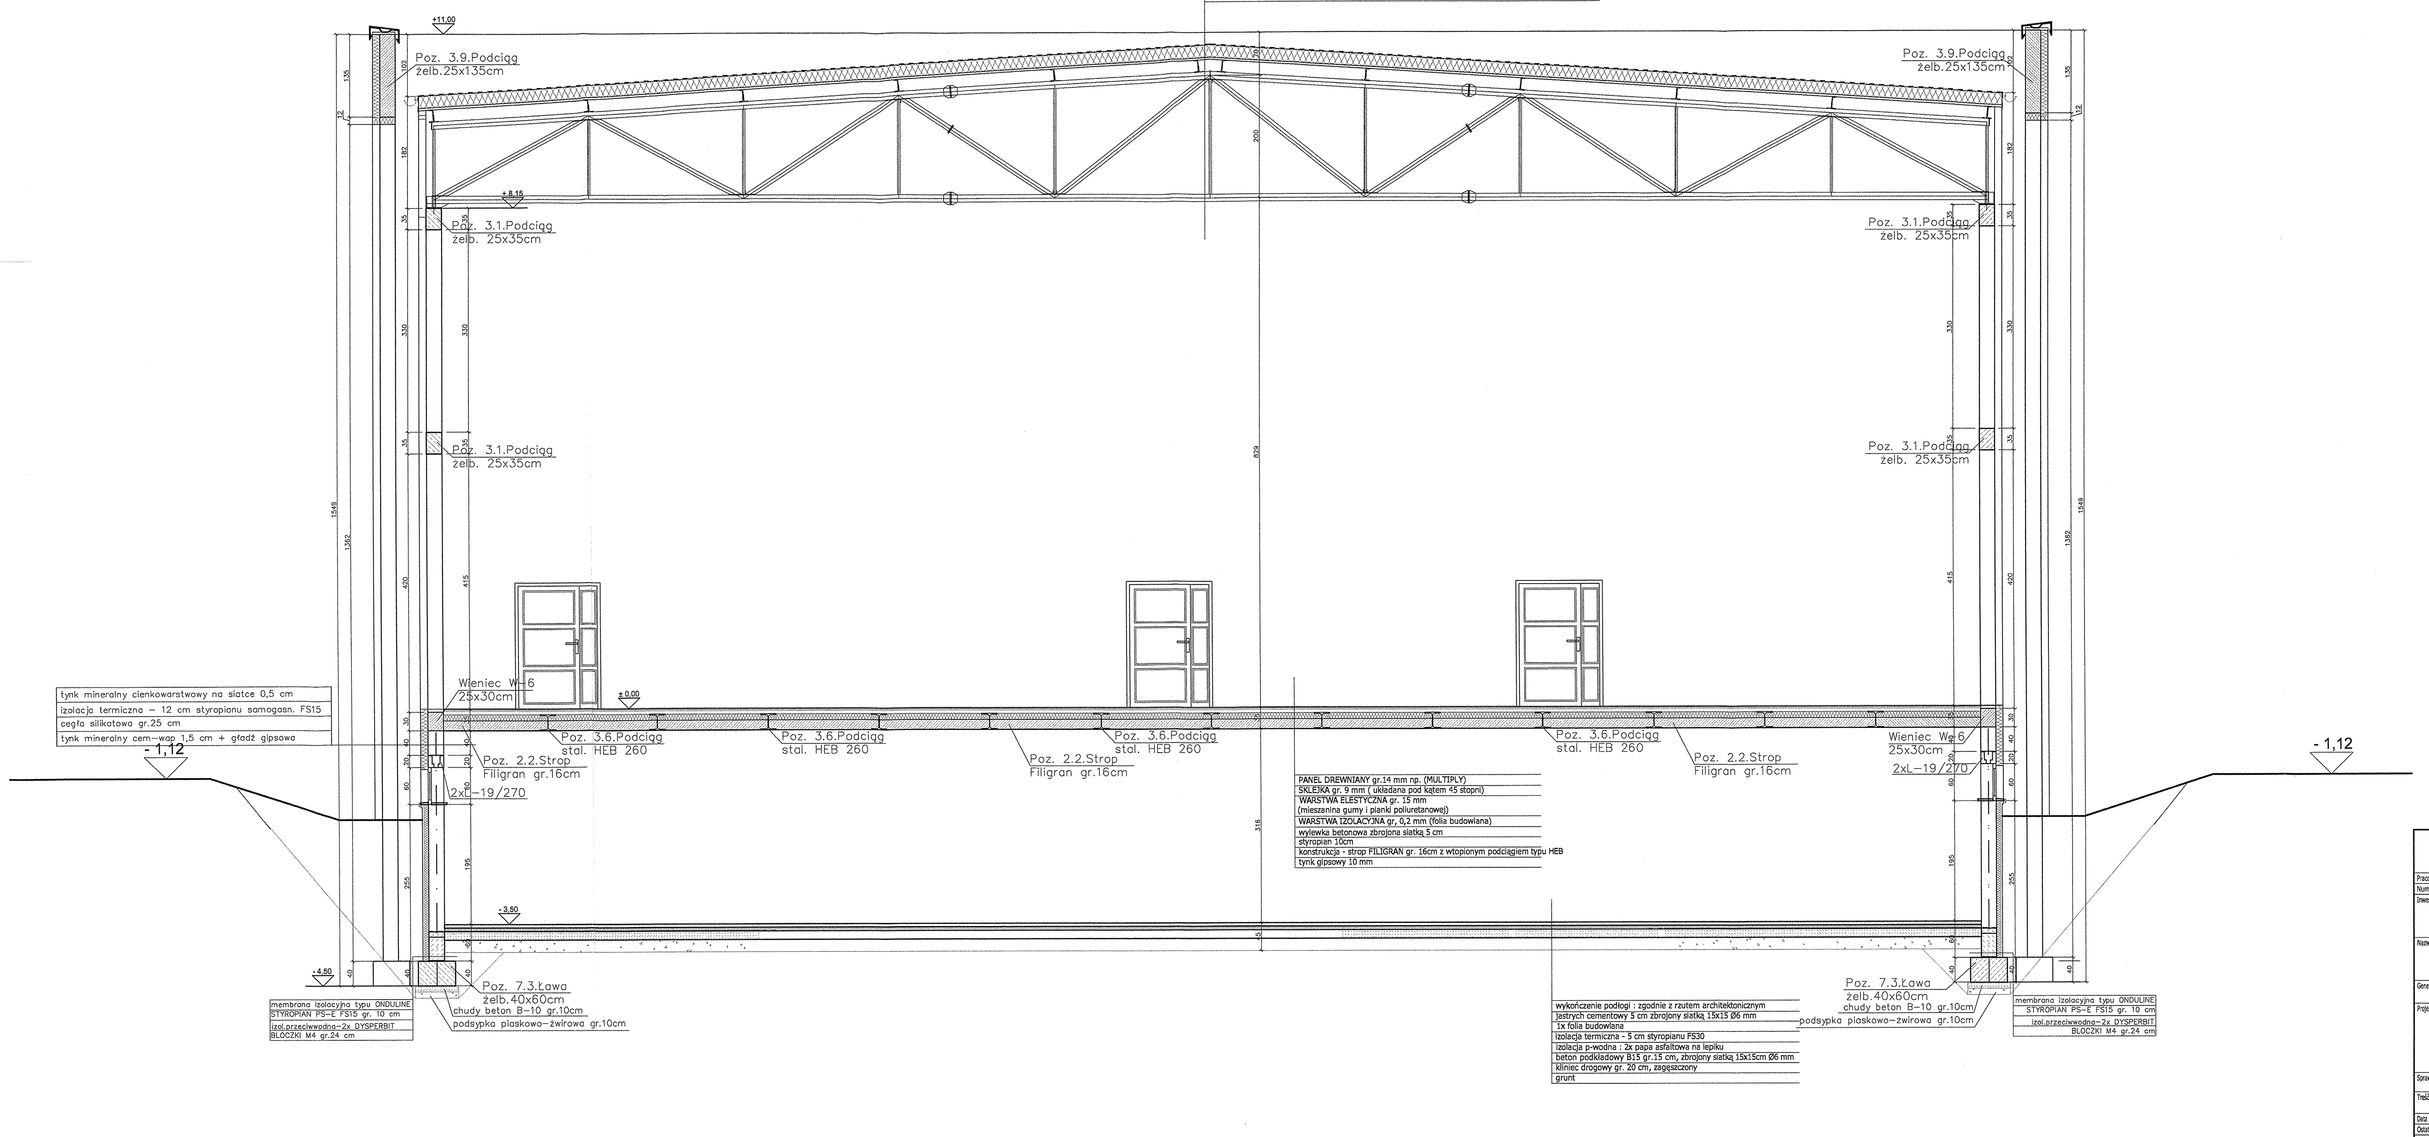

archimedia

Pracownia: ul. Wiślicyńska 4 , 60-361 Poznań
TJF (061) 867 17 35 , e-mail archimedia@archimedia.com.p

Numer umowy:	Branża: KONSTRUKCJA	Stadium dokumentacji:	WYKONAWCZY

Inwestor:

URZĄD GMINY OŻAROWICE
42-625 OŻAROWICE, UL. DWORCOWA 15

Nazwa inwestycji:

ROZBUDOWA I PRZEBUDOWA SZKOŁY W ZENDKU
Zendek ul. Główna 126a

Generalny projektant:	inż.bud. Wiesław Janus	Nr uprawnień:	upr.wrt.1123/88/p upr.kato.3509/p.la
Projektanci:	mgr inż. Łukasz Burzyński	Podpis/podpisy:	
Sprawdził:	mgr inż. Jakub Rzeźniczak		upr.nr 302/02/p

Treść rysunku:

PRZEKRÓJ I-I

Data rozpoczęcia projektu:	Rysunek opracował:	Data	Nr rysunku	Skala
Data/daty modyfikacje:		10.2006	K-06	1:50

UWAGA! PROJEKT ARCHITEKTONICZNY ROZPATRYWAĆ ŁĄCZNIE Z PROJEKTAMI BRANŻOWYMI

© Wszelkie prawa zastrzeżone. Powielanie lub wykorzystywanie niniejszego projektu bez zgody właściciela zabronione!