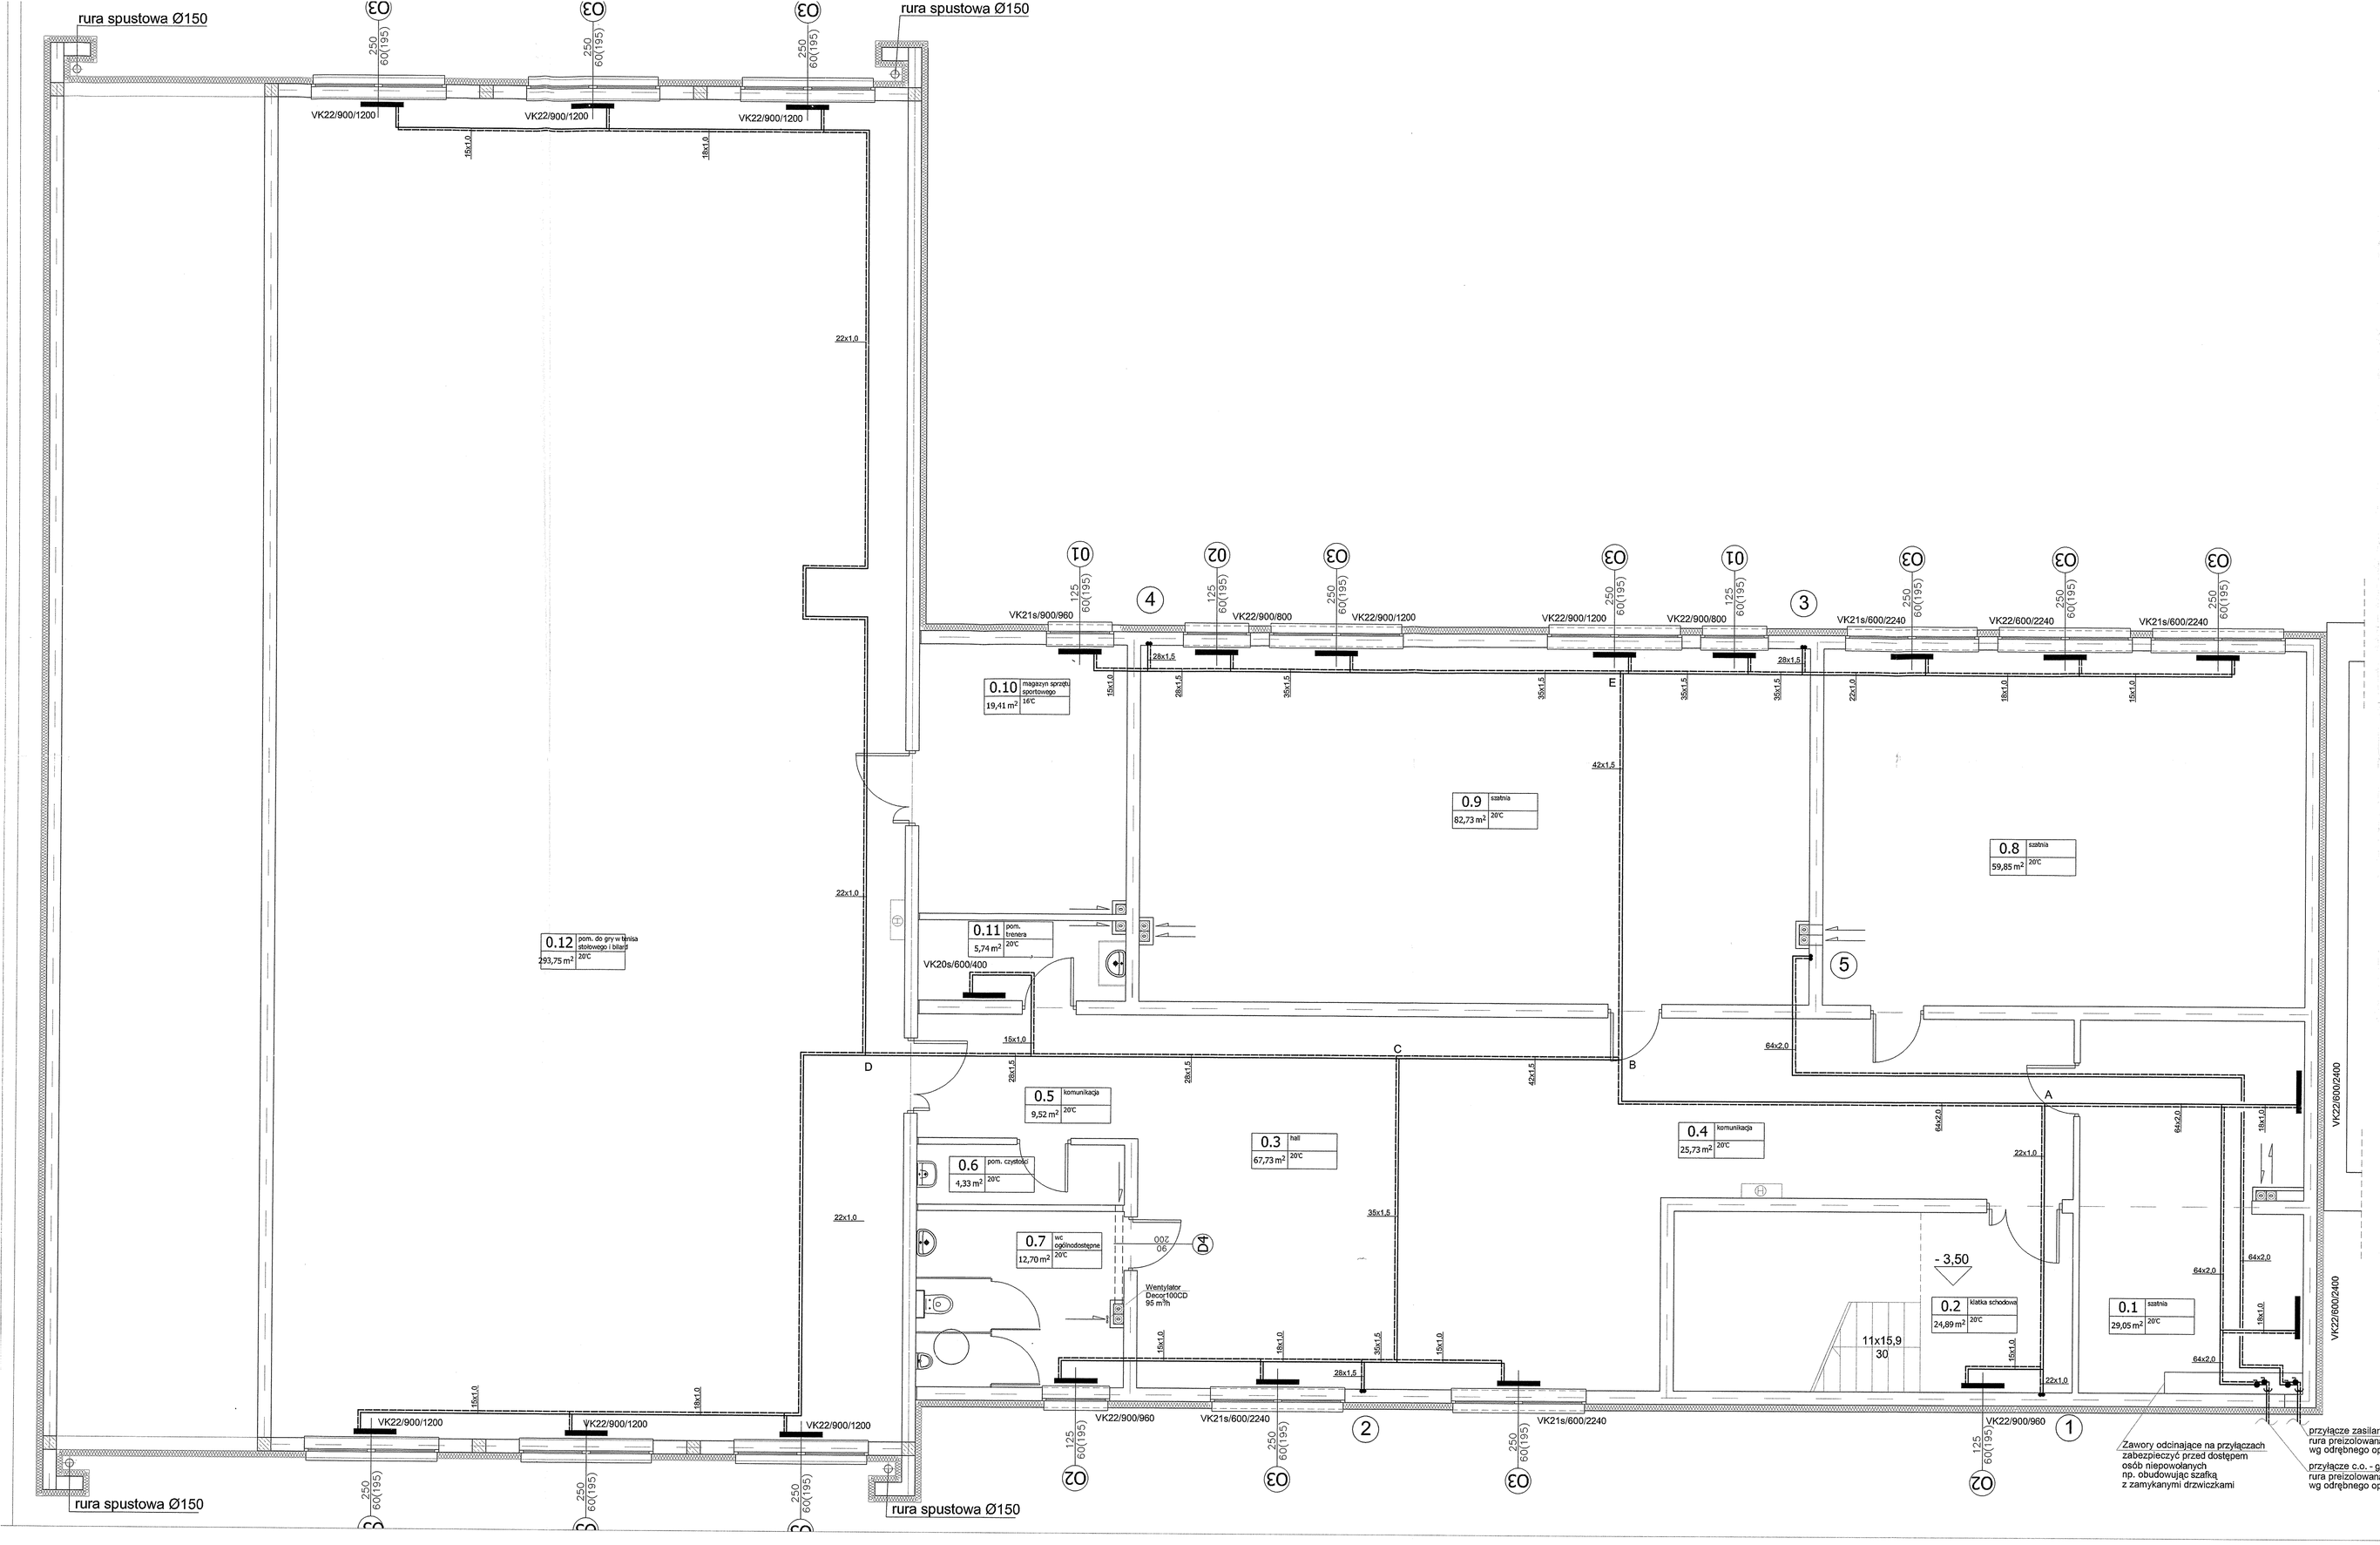

UWAGI:

1. INSTALACJĘ C.O. I C.T. WYKONAĆ Z RUR MIEDZIANYCH
2. ROZPROWADZNIE INSTALACJI WYKONAĆ W POSADZCE W WARSTWIE IZOLACJI ORAZ W BRUZDACH ŚCIENNYCH
3. NA INSTALACJI WYKONAĆ PODPORY STAŁE I PRZESUWNE ZGODNIE Z WYTYCZNYMI PRODUCENTA RUR
4. ORUROWANIE ZAIZOLOWAĆ PIANKĄ POLIETYLENOWĄ
5. WSZYSTKIE GRZEJNIKI WYPOSAŻYĆ W ZAWORY ODPOWIETRZAJĄCE
6. WSZYSTKIE ROBOTY NALEŻY WYKONYWAĆ ZGODNIE Z POLSKIMI NORMAMI, "WARUNKAMI TECHNICZNYMI WYKONANIA I ODBIORU ROBÓT BUDOWLANO-MONTAŻOWYCH OPRACOWANYMI PRZEZ INSTYTUT TECHNIKI BUDOWLANEJ ORAZ ZASADAMI WIEDZY I SZTUKI BUDOWLANEJ.

LEGENDA:

- -ZASILANIE
- - POWRÓT
- -ZAWÓR KULOWY ODCINAJĄCY
- - GRZEJNIK PŁYTOWY
- - GRZEJNIK DRABINKOWY

archimedia
Pracownia: ul.Wróblewskiego 4 , 69-361 Rzepin
Tel/ (0-61) 867 17 35 , e-mail archimedia@archimedia.com.pl

Numer umowy:	Branża: SANITARNA / Stadium dokumentacji: WYKONAWCZY
Inwestor:	URZĄD GMINY OŻAROWICE 42-625 OŻAROWICE, UL. DWORCOWA 15
Nazwa inwestycji:	ROZBUDOWA I PRZEBUDOWA SZKOŁY W ZENDKU
Lokalizacja inwestycji:	ZENDEK UL.GŁÓWNA 126a
Generalny projektant:	mgr. inż. arch. Krzysztof Janus — upr.arch.7326/L/95/ZG
Projektant:	mgr inż. Aleksander Bucza; mgr inż. Ewelina Gluza — upr.w WKR/0273/PI/09/DM
Sprawdził:	mgr inż. Leśkoliew Bucza — upr.w 150/96/Lo; upr.w 97/97/Gl
Treść rysunku:	INSTALACJA CENTRALNEGO OGRZEWANIA I CIEPŁA TECHNOLOGICZNEGO - PIWNICA
Data rozpoczęcia projektu:	Rysunek sporządził: Data: 10.2006; Nr rysunku: 1; Skala: 1:50
Ostatnia modyfikacja:	

UWAGI PROSZĘ ROZPATRYWAĆ ŁĄCZNIE Z PROJEKTEM ARCHITEKTONICZNYM I ZALECENIAMI

© Treść/Licencja dotyczy Pliku/Bazy lub wykorzystywanego oprogramowania (w części) objętych ochroną autorską/ praw pokrewnych