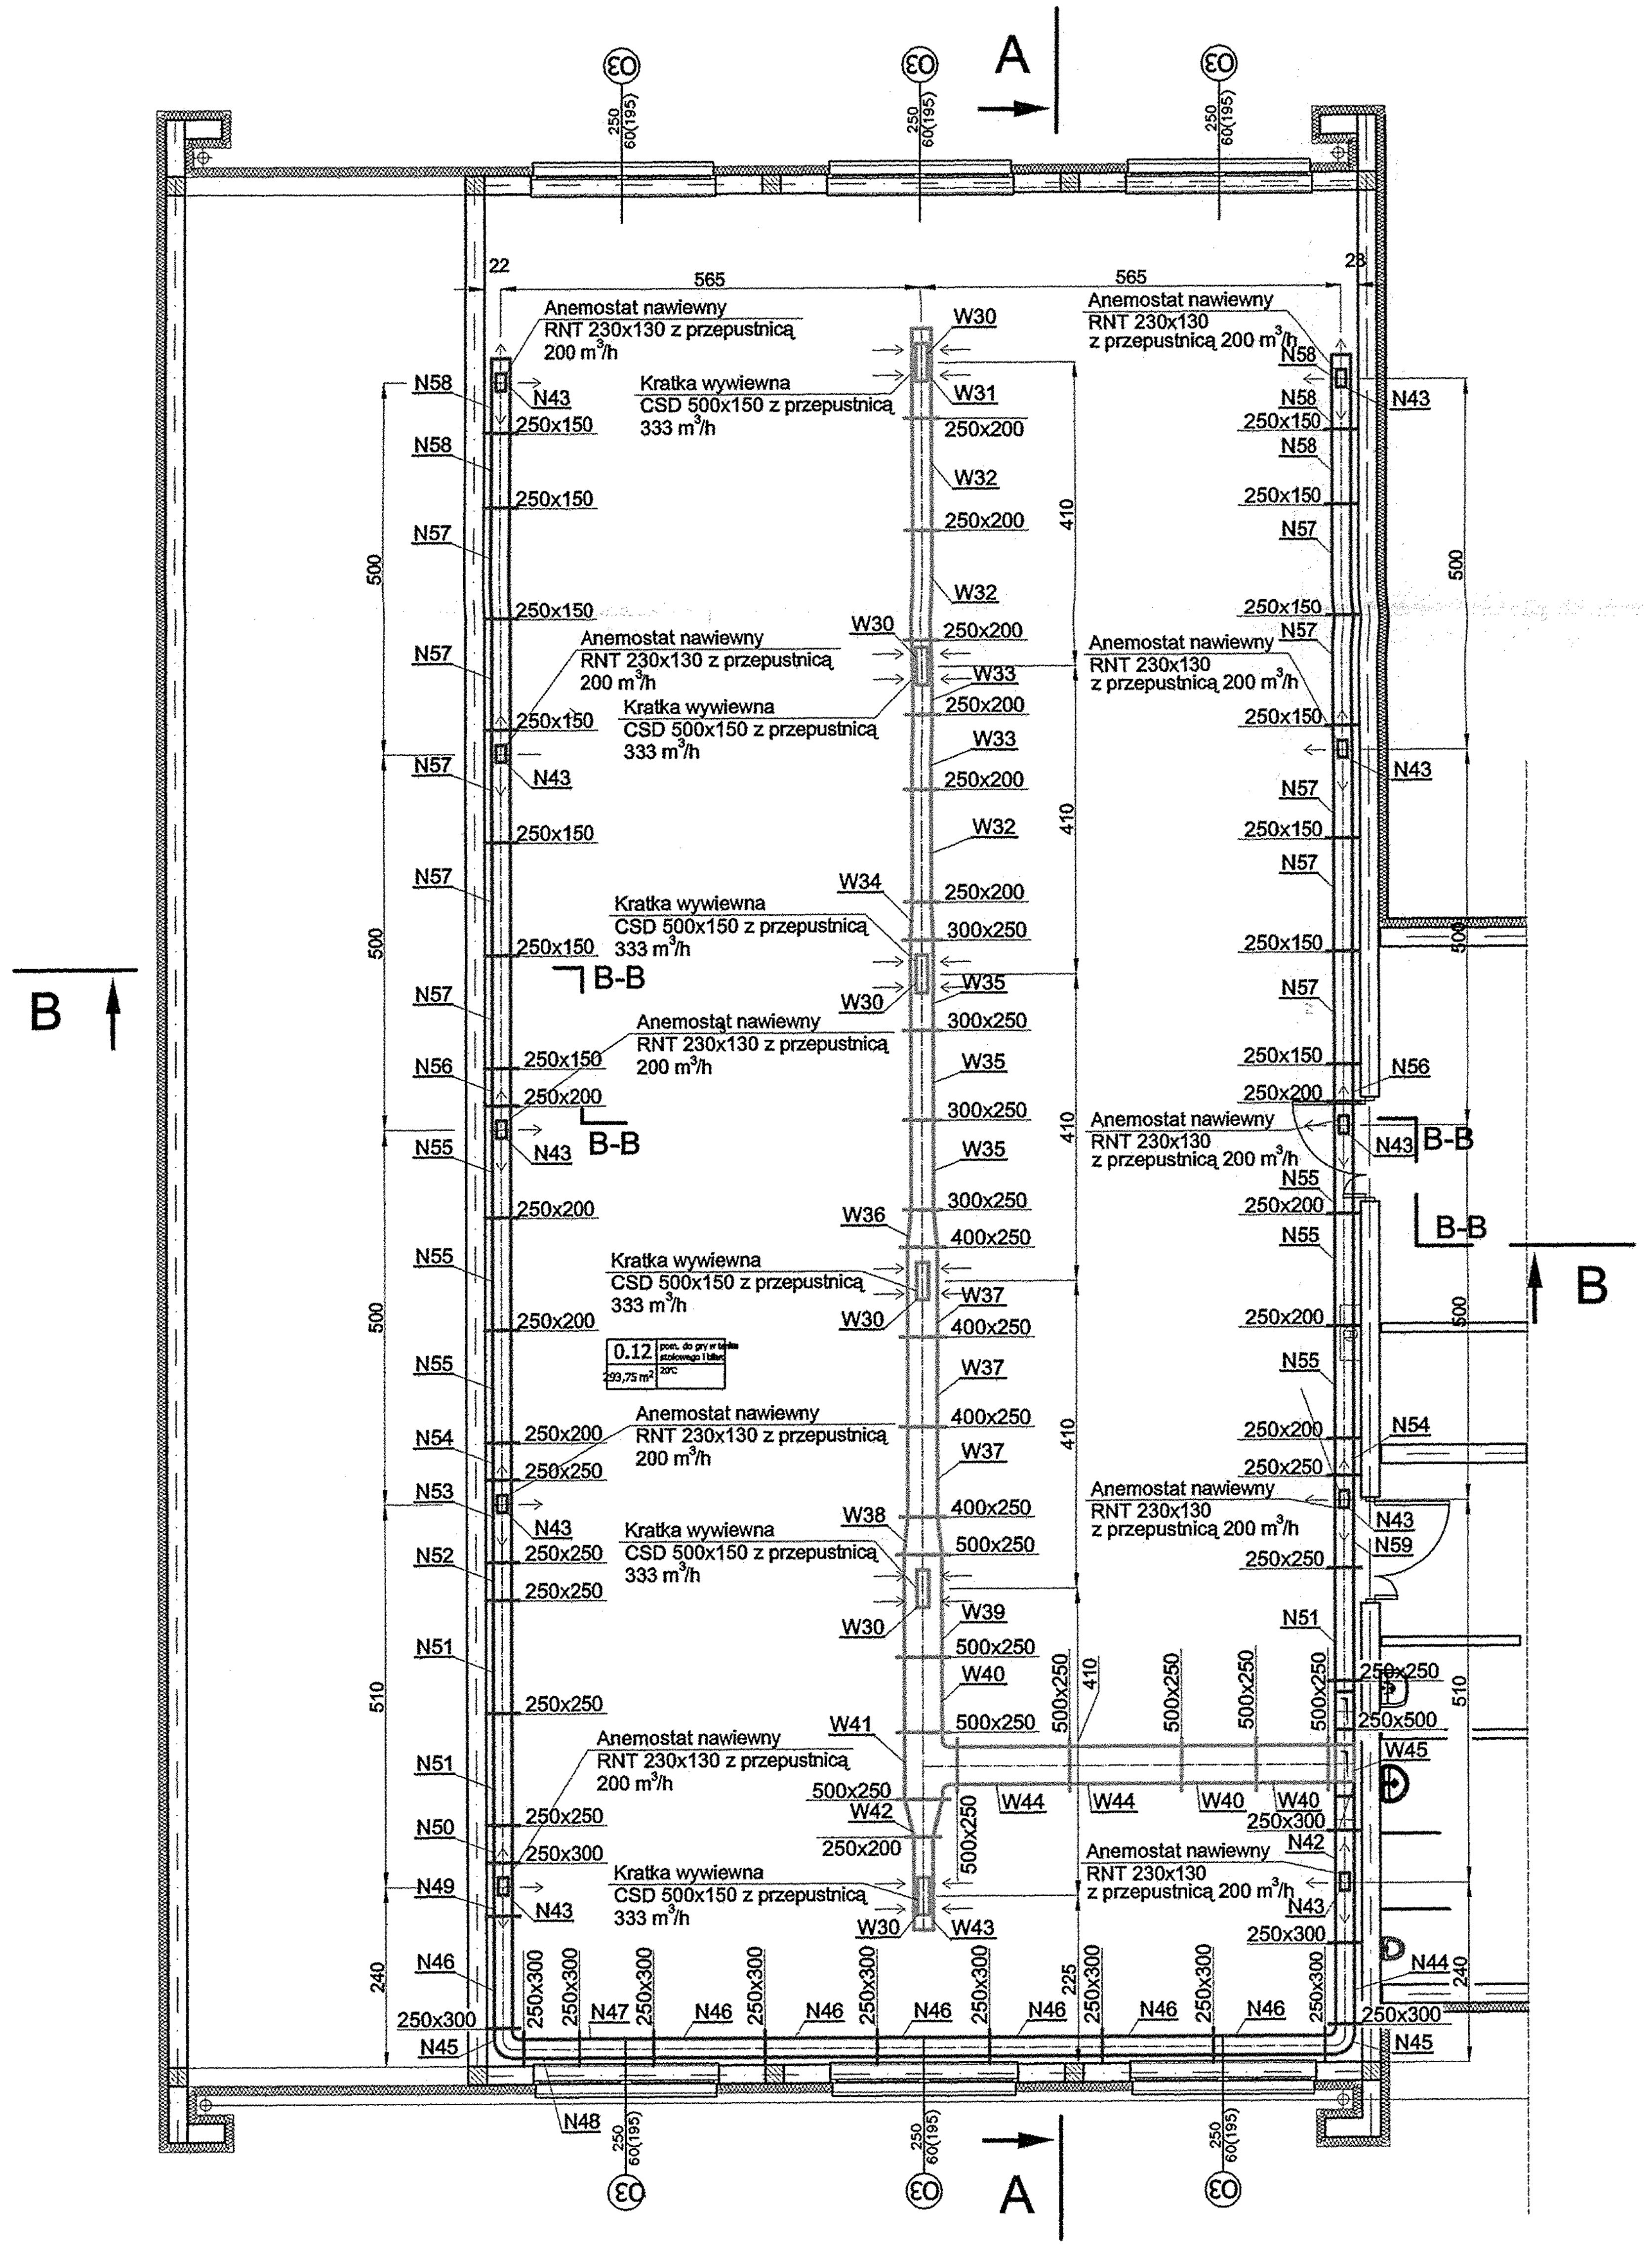
A
B
B-B
Anemostat nawiewny
RNT 230x130 z przepustnicą 200 m³/h
Kratka wywiewna
CSD 500x150 z przepustnicą
333 m³/h
W30
W31
W32
W33
W34
W35
W36
W37
W38
W39
W40
W41
W42
W43
W44
W45
N42
N43
N44
N45
N46
N47
N48
N49
N50
N51
N52
N53
N54
N55
N56
N57
N58
N59
250x150
250x200
250x250
250x300
250x500
300x250
400x250
500x250
565
22
28
410
500
510
240
225
250
60(195)
0,12

LEGENDA:

—— -INSTALACJA NAWIEWNA

—— -INSTALACJA WYWIEWNA

archimedia

Pracownia: ul.Wolsztyńska 4 , 60-361 Poznań			T/F (061) 867 17 35 , e-mail archimedia@archimedia.com.pl		
Numer umowy:		Branża: SANITARNA	Stadium dokumentacji:	WYKONAWCZY	
Inwestor:	URZĄD GMINY OŻAROWICE 42-625 OŻAROWICE, UL. DWORCOWA 15				
Nazwa inwestycji:	ROZBUDOWA I PRZEBUDOWA SZKOŁY W ZENDKU				
Lokalizacja inwestycji:	ZENDEK UL.GŁÓWNA 126a				
Generalny projektant:	mgr. inż. arch. Krzysztof Janus	Nr uprawnień:	upr.arch.7131/10/P/2005	Podpis/pieczątka:	
Projektanci:	mgr inż. Aleksander Busza mgr inż. Ewelina Gluza		upr. nr WKP/0277/PWOS/04		
Sprawdził:	mgr inż. Lechosław Busza		upr. nr 1302/89/Lo upr. nr 37/75/Zg		
Treść rysynku:	INSTALACJA WENTYLACJI MECHANICZNEJ - RZUT PIWNICY - SALA DO GRY				
Data rozpoczęcia projektu:		Rysunek sporządził:	Data	Nr rysunku	Skala
Ostatnia modyfikacja:			10.2006	10	1:100

UWAGA! PROJEKT ROZPATRYWAĆ ŁĄCZNIE Z PROJEKTAMI ARCHITEKTONICZNYM I BRANŻOWYMI

© wszelkie prawa zastrzeżone. Powielanie lub wykorzystywanie niezgodne z przeznaczeniem bez zgody właściciela dokumentacji zabronione