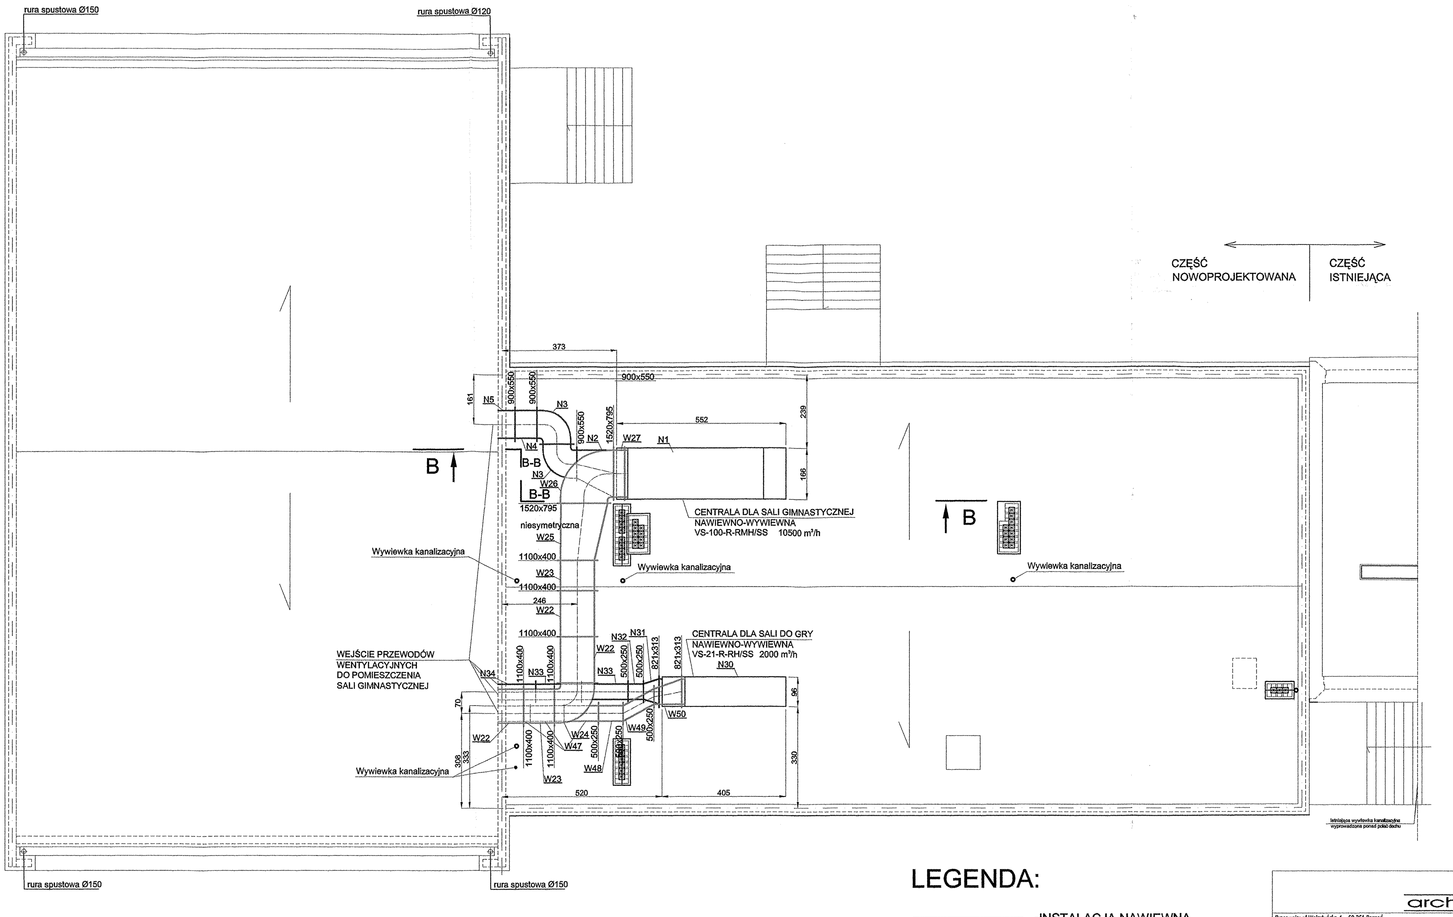

LEGENDA:

-INSTALACJA NAWIEWNA

-INSTALACJA WYWIEWNA

archimedia

Pracownia: ul.Wielopyłkska 4 , 60-361 Poznań T/F (061) 867 17 35 , e-mail archimedia@archimedia.com.pl

Numer umowy:	Branża: SANITARNA	Stadium dokumentacji:	WYKONAWCZY
Inwestor:	URZĄD GMINY OŻAROWICE 42-625 OŻAROWICE, UL. DWORCOWA 15		
Nazwa inwestycji:	ROZBUDOWA I PRZEBUDOWA SZKOŁY W ZENDKU		
Lokalizacja inwestycji:	ZENDEK UL.GŁÓWNA 126a		
Generalny projektant:	mgr. inż. arch. Krzysztof Janus	Nr uprawnień: upr.arch.7131/UUP/2005	Podpis/pieczątka:
Projektował:	mgr inż. Aleksander Busza mgr inż. Evelina Oluza	upr. nr WKP/0272/POOS/94	
Sprawdził:	mgr inż. Lechosław Busza	upr. nr 1302/89/Lo upr. nr 317/52/p	
Treść rysunku:	INSTALACJA WENTYLACJI MECHANICZNEJ - RZUT DACHU		

Data rozpoczęcia projektu:	Rysunek sporządził:	Data	Nr rysunku	Skala
Ostatnia modyfikacja:		10.2006	11	1:100

UWAGA! PROJEKT ROZPATRYWAĆ ŁĄCZNIE Z PROJEKTAMI ARCHITEKTONICZNYM I BRANŻOWYMI

© Wszelkie prawa zastrzeżone. Powielanie lub wykorzystywanie rszysuków i przemawiania bez zgody właściciela dokumentacji zabronione.