

MAPA DO CELÓW PROJEKTOWYCH

skala 1:500

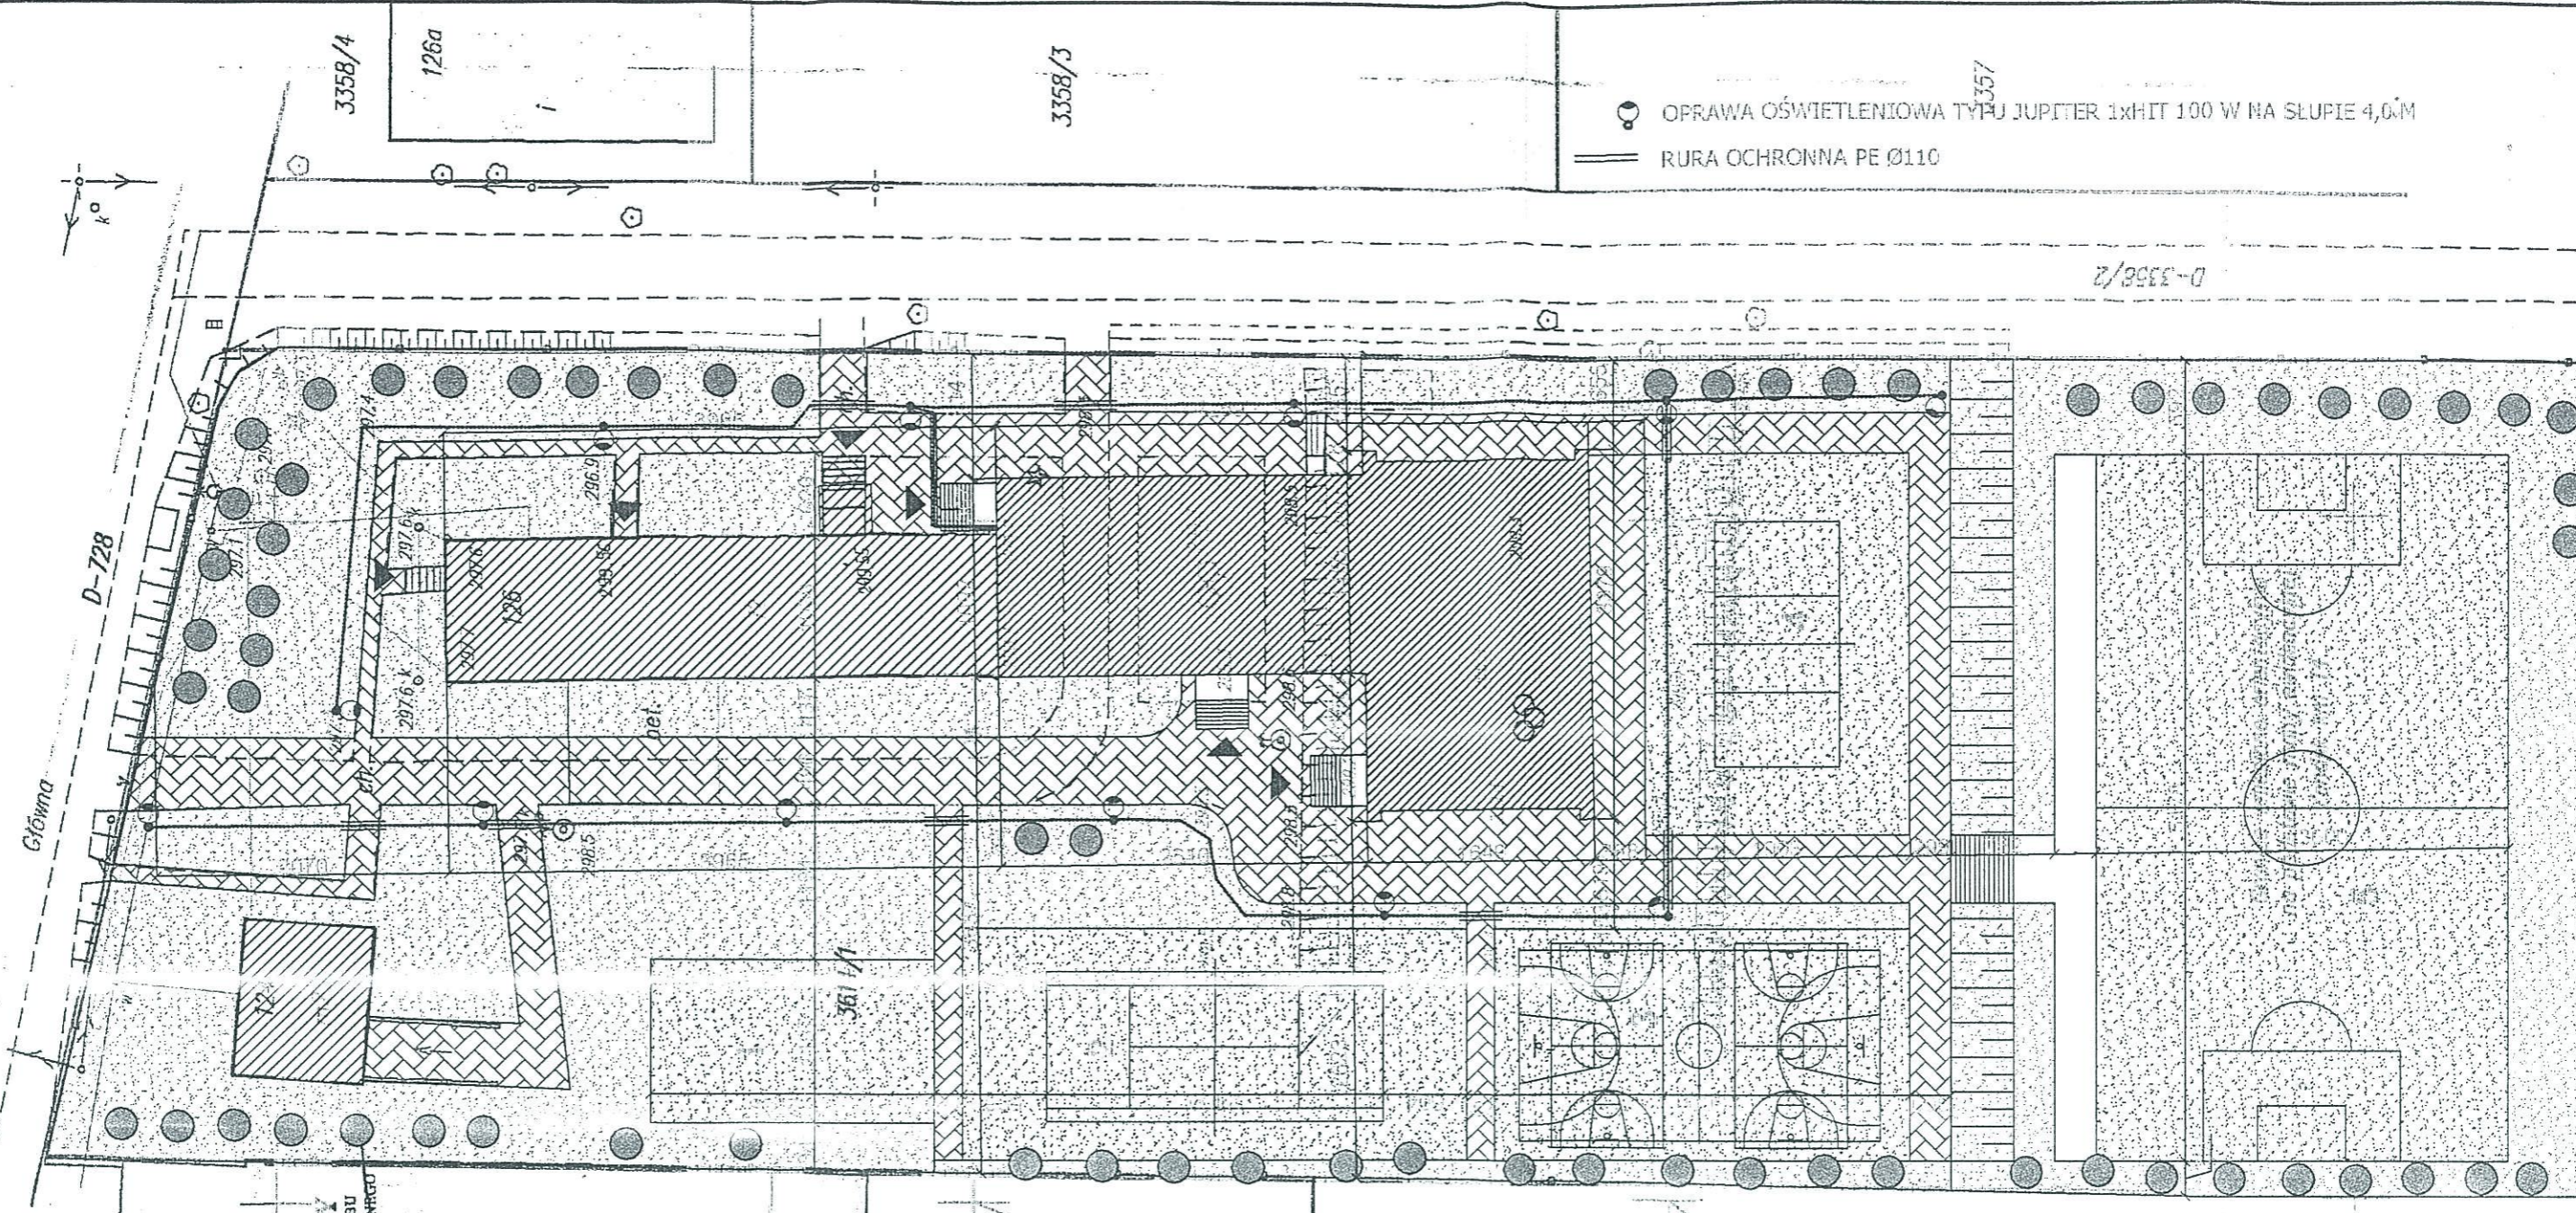
woj. śląskie
powiat: TARNOWSKIE GÓRY
gmina: Ożarówice
obręb: ZENDEK 14
działka: 3614/1
sekcja 521.421.19
521.421.20
521.421.24
521.421.25

inż. Zenon Pindara
KIEROWNIK REFERATU ZASOBU
GRODZIŃSKIEGO I KADROBIAZGIERNO
Z UP. STAROSTY
TARNOWSKICH GÓR



STAROSTWO POWIATOWE W TARNOWSKICH GÓRACH
WYDZIAŁ GOSPODARSTWA NIERUCHOMOŚCI
REFERAT ZASOBU CIĄGNIĘTOREBNO-KARLUSZAN
W celu oznaczenia linii...
Dokumenty z pomiaru uzależniającego...
Niniejsza Mapa Moze Służyć do celów...
Projektowano obiekty budowlane...
Tarnowskie Góry, dnia...

STAROSTWO POWIATOWE W TARNOWSKICH GÓRACH
WYDZIAŁ GOSPODARSTWA NIERUCHOMOŚCI
REFERAT ZASOBU CIĄGNIĘTOREBNO-KARLUSZAN
Przedmiotem niniejszego projektu jest...
Przewiduje się, że...
Prawo geodezyjne i katastralne (Dz. U. N. 30. 07. 2006. 216350.00)
z późniejszymi zmianami.
Tarnowskie Góry, dnia...

Nie wyklucza się istnienia w terenie innych, nie wykazanych na niniejszej mapie urządzeń podziemnych, które nie były zgłoszone do inwentaryzacji lub o których brak jest informacji w instytucjach branżowych.



OPRAWA OŚWIETLENIOWA TYPU JUPITER 1xHIT 100 W NA SŁUPIE 4,0 M
RURA OCHRONNA PE Ø110

archimedia		Pracownia: ul. Wojszyńska 4, 60-361 Poznań		T/F (061) 867 17 35, e-mail archimedia@archimedia.com.pl	
Numer umowy:	Brzoz: ELEKTRYCZNA	Stadium dokumentacji:	PROJEKT WYKONAWCZY		
Investor:	URZĄD GMINY OŻARÓWICE 42-525 OŻARÓWICE, UL. DWORCOWA 15				
Nazwa inwestycji:	ROZBUDOWA SZKOŁY W ZENDKU				
Lokalizacja inwestycji:	Zendek ul. Główna 126a				
Projektant:	inż. Zenon Pindara	upr. bud. 266/81/Lo upr. proj. 898/86/Lo	 		
Sprawdzający:	inż. Kazimierz Pawlicki	upr. bud. 301/81/Lo upr. proj. 820/86/Lo			
Treść rysunku: OŚWIETLENIE TERENU - PLAN SYTUACYJNY					
Data rozpoczęcia projektu:	Rysunek sporządził:	Data:	Nr rysunku:	Skala:	
Ostatnia modyfikacja:		10. 2006	E-05	1:500	
UWAGA! PROJEKT ARCHITEKTONICZNY ROZPATRYWAC ŁĄCZNIE Z PROJEKTAMI BRANŻOWYMI					
Wszelkie prawa zastrzeżone. Pozwolenie lub wykorzystywanie niezgodne z przeznaczeniem bez zgody wydawcy jest zabronione.					