



Nazwa inwestycji:		ROZBUDOWA WRAZ Z PRZEBUDOWĄ SZKOŁY W ZENDKU	
Lokalizacja inwestycji:		Zendek ul. Główna 126a	
Projektant:		mgr inż. Monika Narzłak	
Sprawdzający:		mgr inż. Aleksander Busza	
Tytuł rysunku: PRZEKROJE KOTŁOWNI.			
Data opracowania projektu:		10.2006	
Data wykonania projektu:		10.2006	
Lp. rysunku:		53	
Lp. arkusza:		1:50	

Pracownia inżynierska s.p.a. 63-561 Poznań		Branża: SANITARNIA	
ul. Wesoła 5, 63-561 Poznań		Siedzibę dokumentacji: WYKONAWCY	
Tę (061) 667 17 35, e-mail: archimedia@archimedia.pl		archimedia	
Numer umowy:		42-625 OZAROWICE, UL. DWORCOWA 15	
Inwestor:		URZĄD GMINY OZAROWICE	
Nazwa inwestycji:		ROZBUDOWA WRAZ Z PRZEBUDOWĄ SZKOŁY W ZENDKU	
Lokalizacja inwestycji:		Zendek ul. Główna 126a	
Projektant:		mgr inż. Monika Narzłak	
Sprawdzający:		mgr inż. Aleksander Busza	
Tytuł rysunku: PRZEKROJE KOTŁOWNI.		Nr uprawnień: upr. nr WKP/0277/PWOS/04	
Data opracowania projektu:		10.2006	
Data wykonania projektu:		10.2006	
Lp. rysunku:		53	
Lp. arkusza:		1:50	

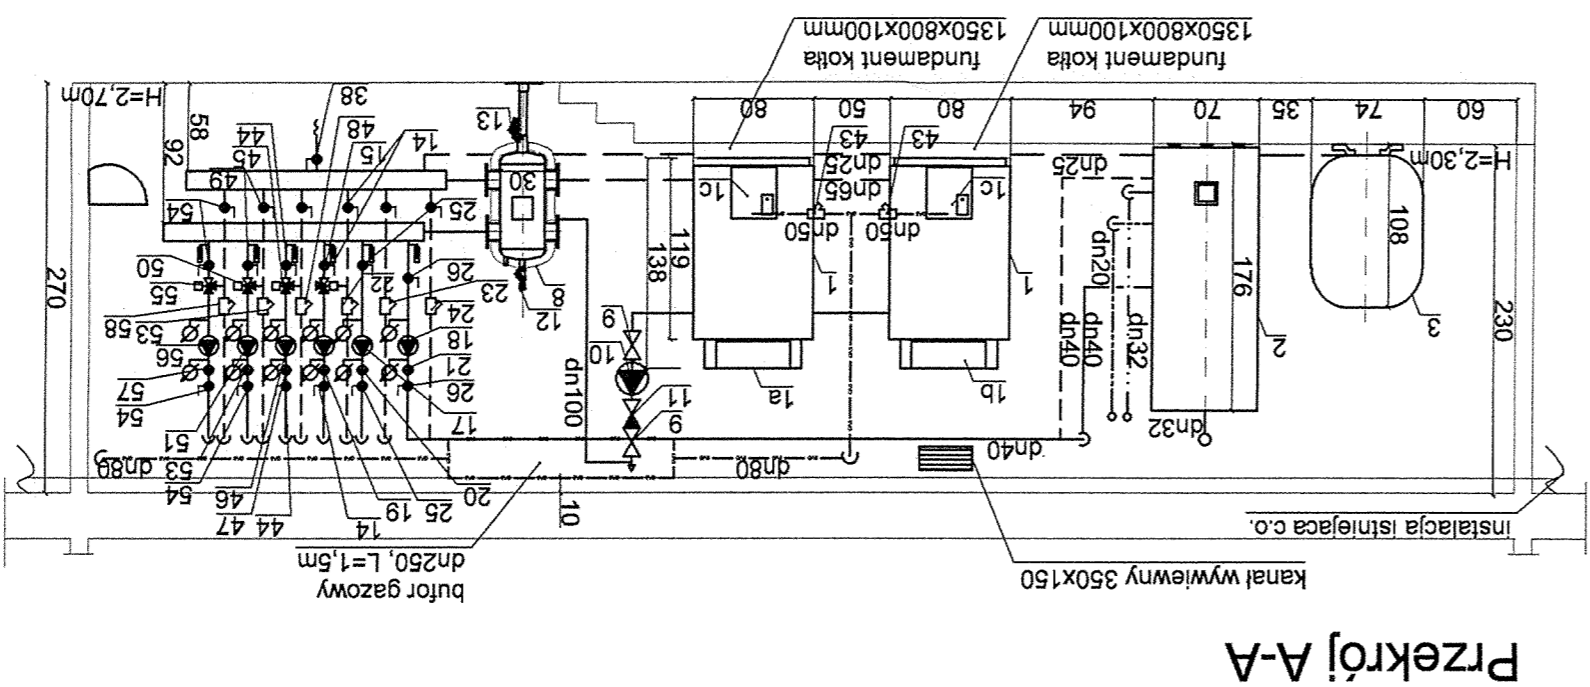

Przekrój A-A

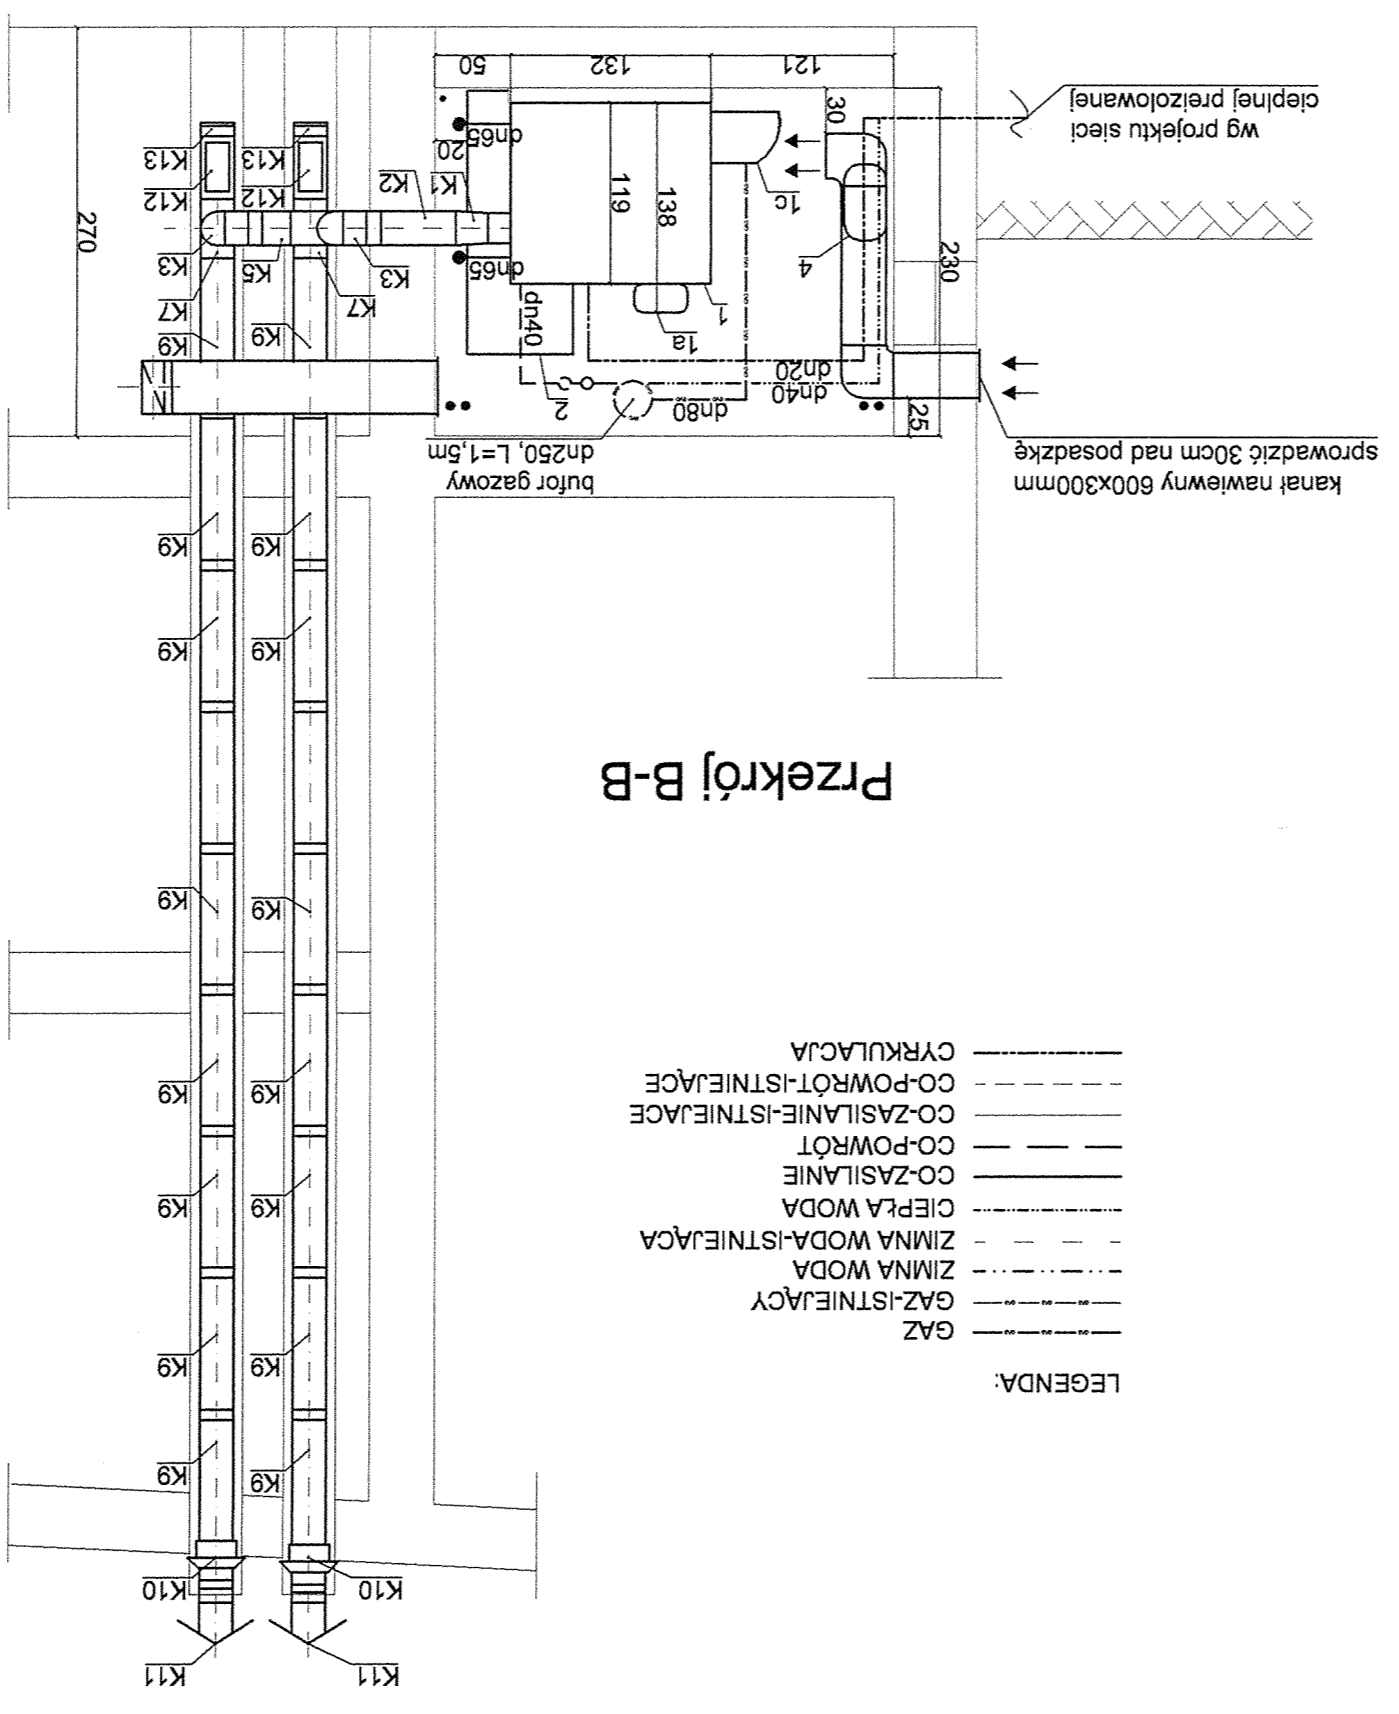

Przekrój B-B

- LEGENDA:
- GAZ
 - GAZ-ISTNIEJĄCY
 - ZIMNA WODA
 - ZIMNA WODA-ISTNIEJĄCA
 - CIEPŁA WODA
 - CO-ZASILANIE
 - CO-POWRÓT
 - CO-ZASILANIE-ISTNIEJĄCE
 - CO-POWRÓT-ISTNIEJĄCE
 - CYRKULACJA

kanal nawiewny 600x300mm
sprowadzić 30cm nad posadzkę

bufor gazowy
dn250, L=1,5m

wg projektu sieci
ciepłej (preizolowanej)