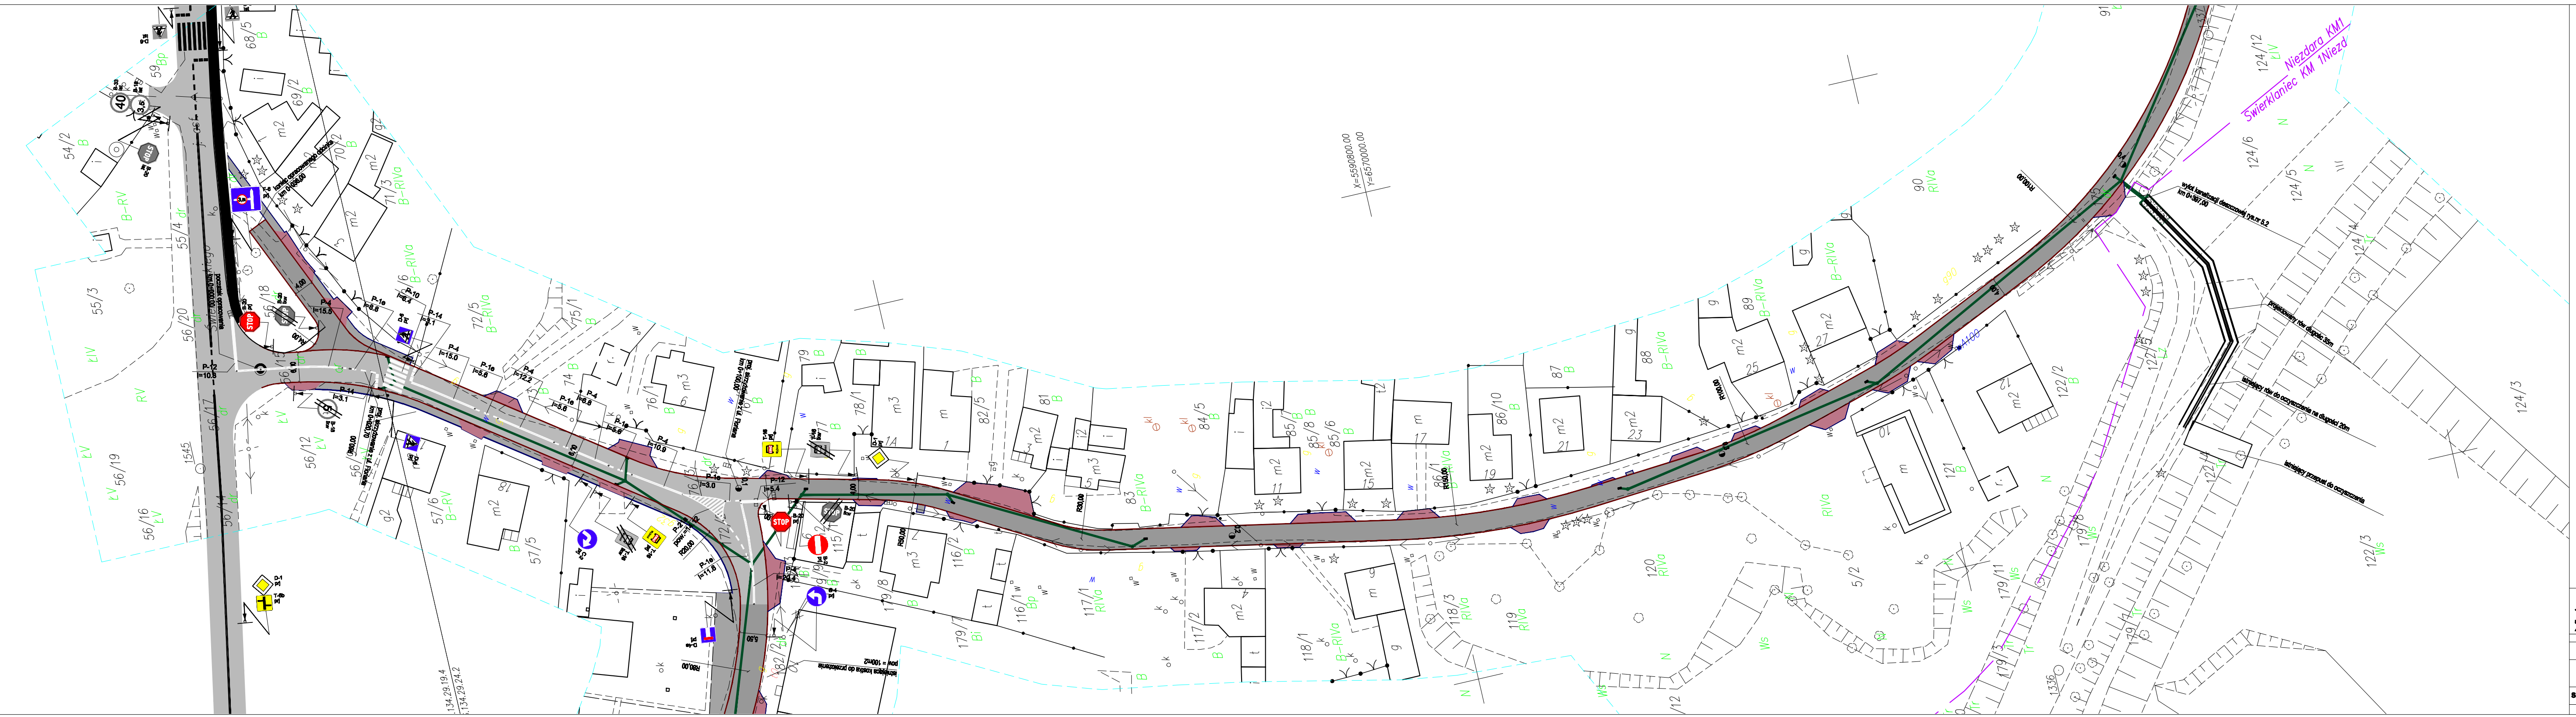
54/2
55/3
55/4
56/20
56/19
56/16
56/17
56/12
57/6
57/5
1545
59
68/5
69/2
70/2
71/3
72/5
74
75/1
76/1
78/1
79
81
82/5
83
84/5
85/6
85/8
86/10
87
88
89
90
91
115/1
116/2
116/1
117/1
117/2
118/1
118/3
119
120
121
122/2
122/4
122/3
124/6
124/5
124/4
124/3
124/12
179/8
179/11
5/2
1336
134.29.19.4
134.29.24.2
B-RV
B-RIVa
RIVa
ŁV
RV
Ws
x=5590800.00
y=6570000.00
Niezdara KM1
Świerkloniec KM 1Niezd
40
STOP

Legenda:

- projektowane oznakowanie poziome
- A-7 likw — istniejące oznakowanie pionowe do likwidacji
- A-7 ist — istniejące oznakowanie pionowe
- A-7 prj — projektowane oznakowanie pionowe

GRAMAR Sp. z o.o.
ul. Chłopska 15
42-700 Lubliniec
NIP: 575-188-53-32
REGON: 243-182-880

Zamawiający: Gmina Ożarowice ul. Dworcowa 15
42-625 Ożarowice

Nazwa opracowania: Przebudowa drogi gminnej nr 687001S wraz z sięgaczami w miejscowości Niezdara i Ossy na odcinku od skrzyżowania z DK 78 do skrzyżowania z DP 3200S

Opracował:	Nazwiska	Podpis
Projektant	inż. A. Grati Upr. Nr.: SLK/1074/POOD/05	
Współpraca	mgr inż. W.Demarczyk	
	mgr inż. K.Polaczek	
Sprawdzający	S. Smalec Upr. Nr.: FT- 83861/162/4235/82	

Tytuł rysunku:

STAŁA ORGANIZACJA RUCHU

Data:	Skala	Nr rys.
IX.2013r.	1:500	2.1a