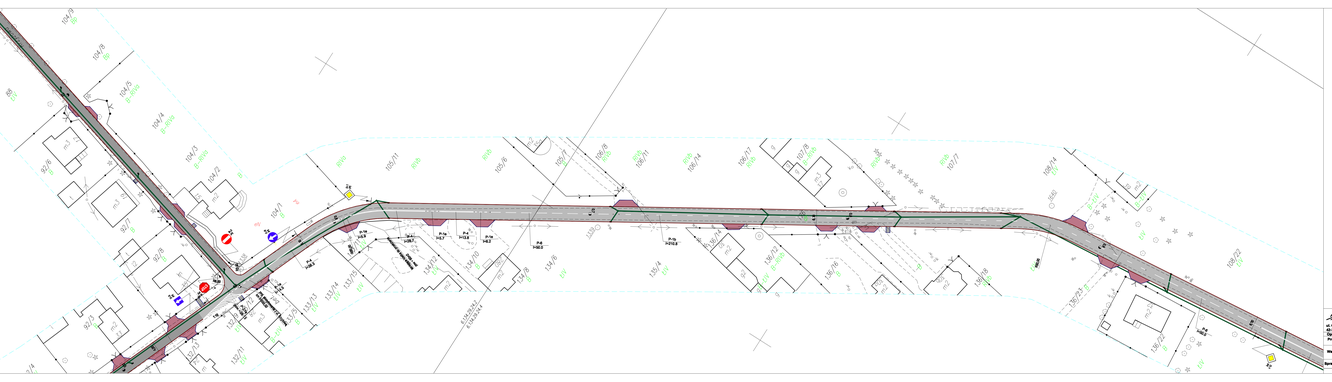

Legenda:

- projektowane oznakowanie poziome
- istniejące oznakowanie pionowe do likwidacji
- istniejące oznakowanie pionowe
- projektowane oznakowanie pionowe

GRAMAR Sp. z o.o.
ul. Chłopska 15
Gorzów Wlkp.
Tel. 95 7211 000

Projektant: inż. A. Grad
uprawnienia budowlane
Współpracowali: mgr inż. M.Zwierzyńska
mgr inż. K.Pałkowski
Sprawdzający: S. Gruszka
Nr. ew.: 71/ 0001/10/2002

Zamawiający: Gmina Gorzów ul. Zwierzyńca 14
66-400 Gorzów Wielkopolski

Nazwa zamierzenia: Przebudowa drogi gminnej nr 001/010 wraz z elaboratem w miejscowości Wieszkowo i Dąsy na odcinku od km 0+000 do km 1+000 dla skrzyżowania z DP 0205

Tytuł rysunku: STAŁA ORGANIZACJA RUCHU

Podpis:

Data: IX.2013r.

Skala: 1:500

Nr rys.: 2.3