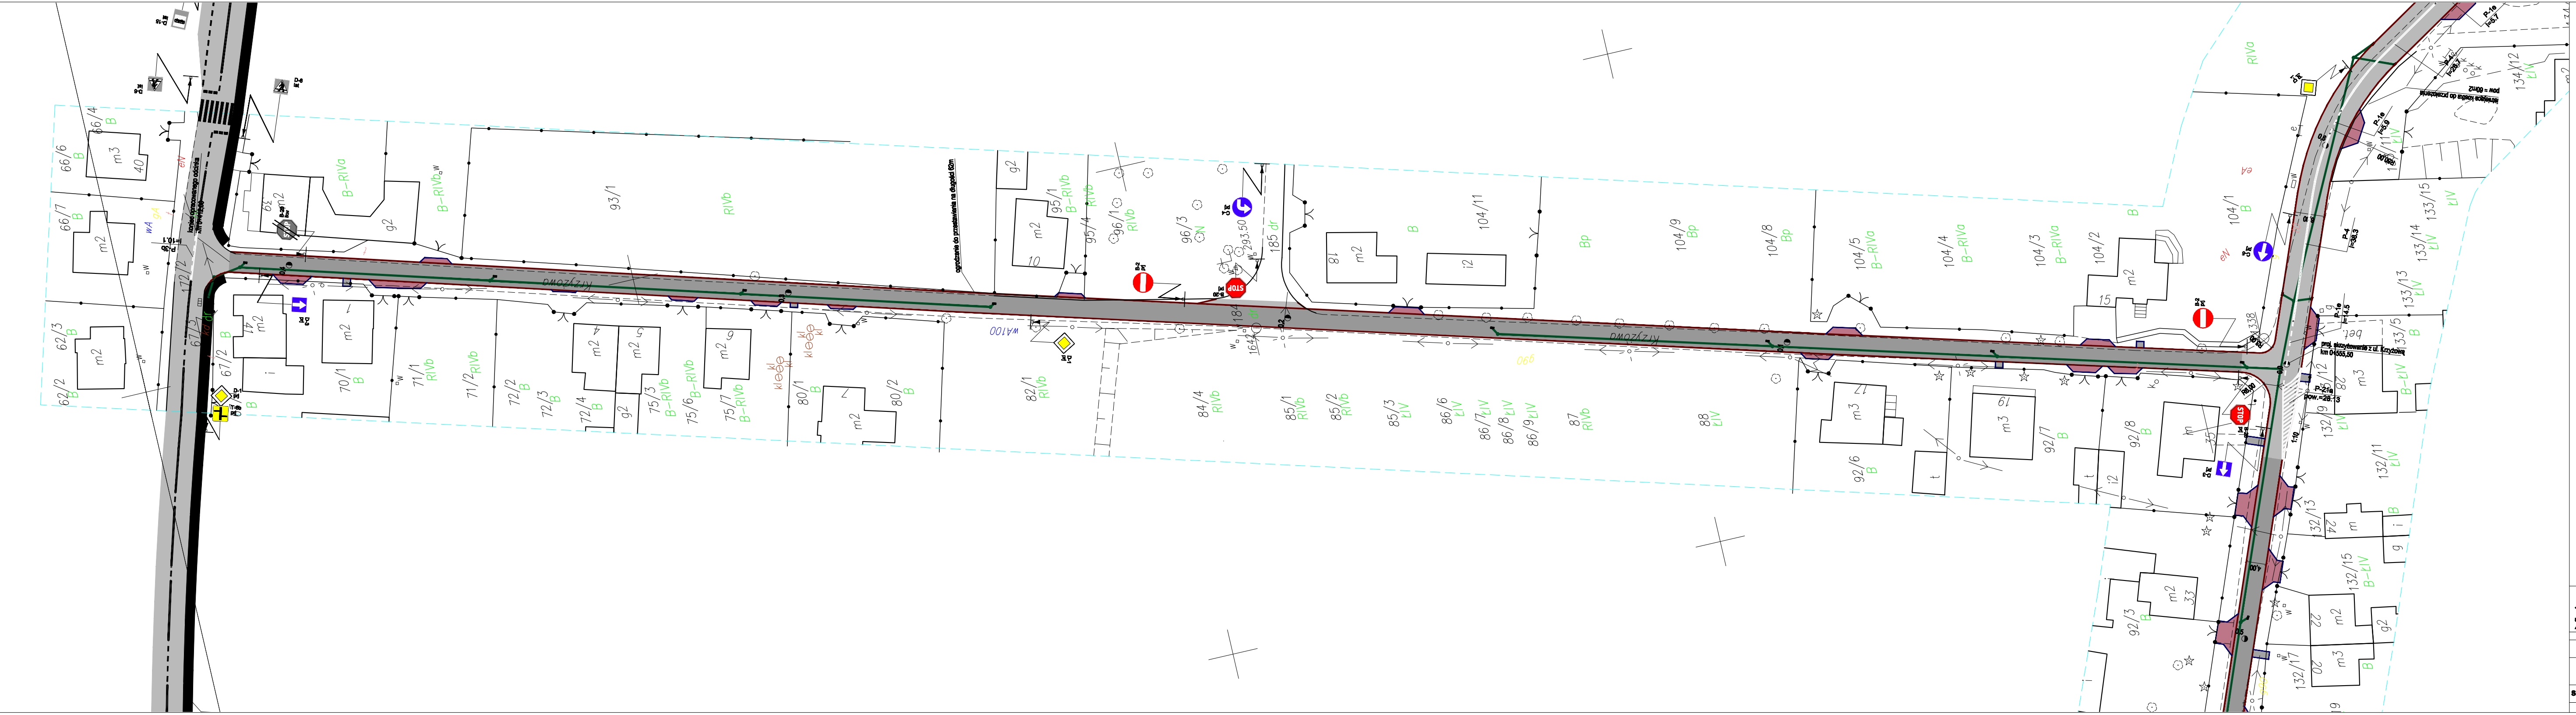
koniec opracowanego odcinka
km 0+412,60
P-3b
l=10,1
D-6
ist
B-20
likw
D-3
prj
Krzyżowa
ogrodzenie do przestawienia na długości 62m
wA100
D-1
prj
B-2
prj
B-20
prj
C-4
prj
293.50
185 dr
184
164/2
C-5
prj
D-1
prj
P-1e
l=5.7
P-4
l=28.7
istniejąca kostka do przełożenia
pow = 60m2
P-1e
l=5.9
R50,00
P-4
l=38.3
P-1e
l=14.5
proj. skrzyżowanie z ul. Krzyżową
km 0+555,50
P-21e
pow.=28.13
R8,00
R6,00
1:10
bet
STOP
93/1
104/1
104/2
104/3
104/4
104/5
104/8
104/9
104/11
133/5
133/13
133/14
133/15
134/12
132/9
132/11
132/12
132/13
132/15
132/17
92/3
92/6
92/7
92/8
88
87
86/6
86/7
86/8
86/9
85/1
85/2
85/3
84/4
82/1
80/1
80/2
75/3
75/6
75/7
72/2
72/3
72/4
71/1
71/2
70/1
67/2
67/3
62/2
62/3
66/4
66/6
66/7
172/2
95/1
95/4
96/1
96/3
RIVa
B-RIVa
RIVb
B-RIVb
ŁIV
B-ŁIV
Bp
B
N

Legenda:

▬ ▬ ▬ projektowane oznakowanie poziome

A-7 likw — istniejące oznakowanie pionowe do likwidacji

A-7 ist — istniejące oznakowanie pionowe

A-7 prj — projektowane oznakowanie pionowe

GRAMAR Sp. z o.o.
ul. Chłopska 15
42-700 Lubliniec
NIP: 575-188-83-32
REGON: 243-102-880

Zamawiający: Gmina Ożarowice ul. Dworcowa 15
42-625 Ożarowice

Nazwa opracowania: Przebudowa drogi gminnej nr 687001S wraz z sięgaczami w miejscowości Niezdara i Ossy na odcinku od skrzyżowania z DK 78 do skrzyżowania z DP 3200S

Opracował:	Nazwiska	Podpis
Projektant	inż. A. Grati Upr. Nr.: SLK/1074/POOD/05	
Współpraca	mgr inż. W.Demarczyk	
	mgr inż. K.Polaczek	
Sprawdzający	S. Smalec Upr. Nr.: FT- 83661/162/4235/82	

Tytuł rysunku:

STAŁA ORGANIZACJA RUCHU

Data:	Skala	Nr rys.
IX.2013r.	1:500	2.2b