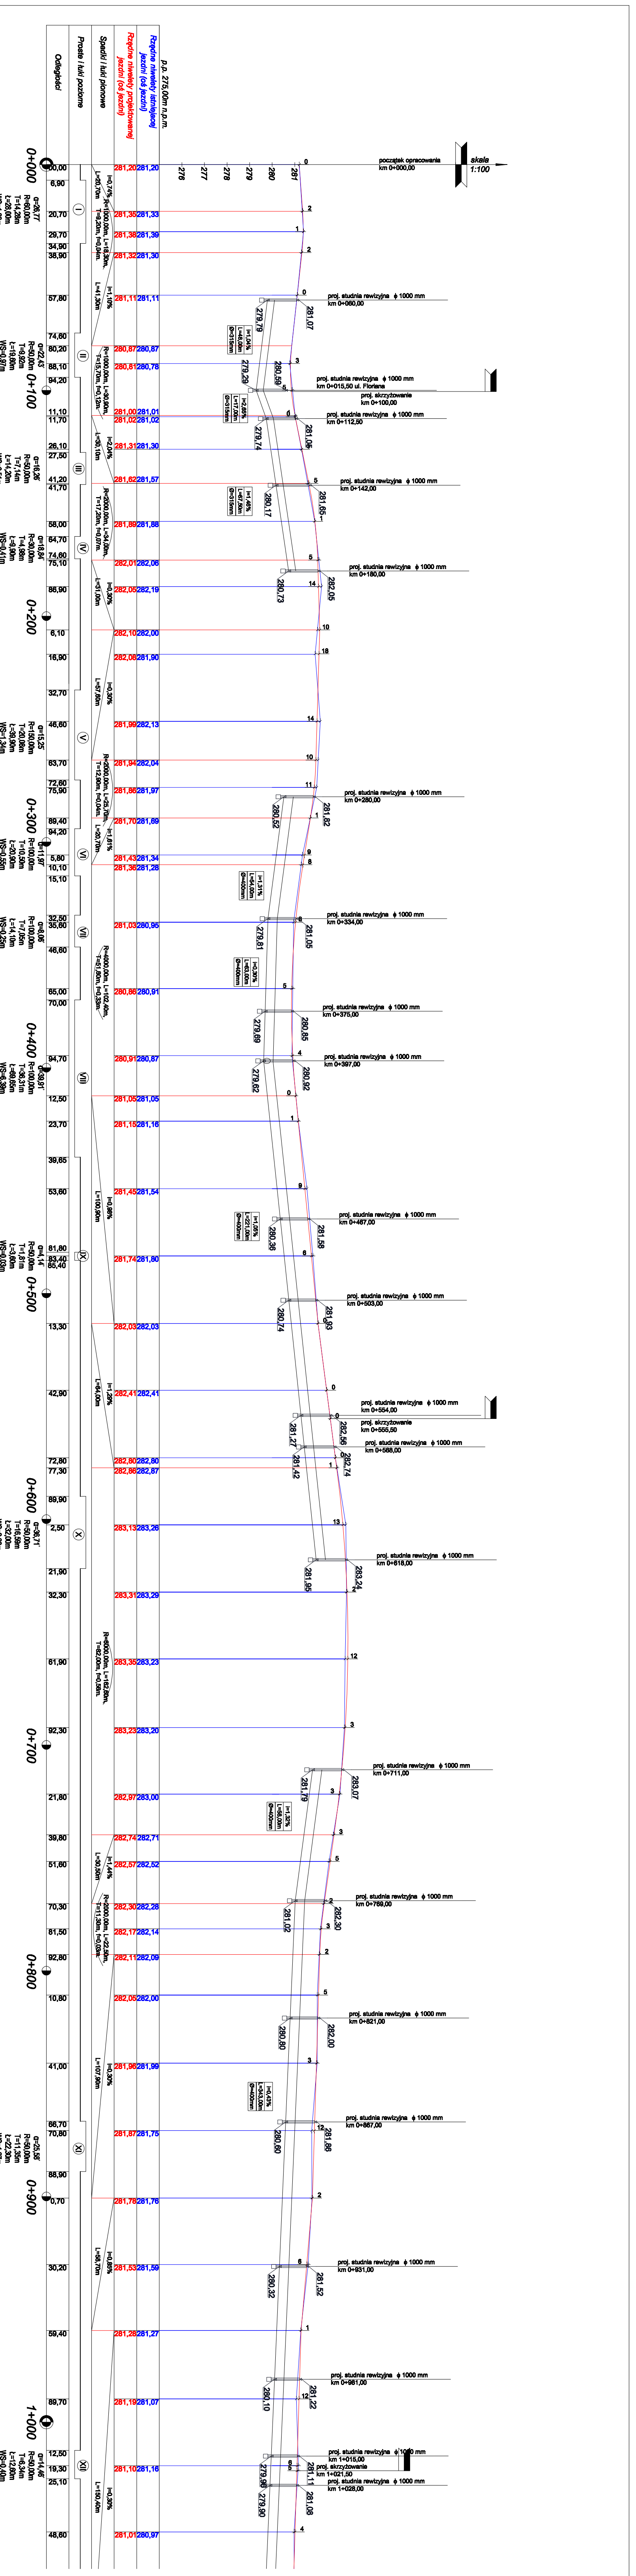

P.P. 275,00m n.p.m.
Rzędne niwelety istniejącej jezdni (oś jezdni)
Rzędne niwelety projektowanej jezdni (oś jezdni)
Spadki i łuki pionowe
Proste i łuki poziome
Odległości
skala 1:100
początek opracowania km 0+000,00
proj. studnia rewizyjna ϕ 1000 mm km 0+060,00
proj. studnia rewizyjna ϕ 1000 mm km 0+015,50 ul. Floriana
proj. skrzyżowanie km 0+100,00
proj. studnia rewizyjna ϕ 1000 mm km 0+112,80
proj. studnia rewizyjna ϕ 1000 mm km 0+142,00
proj. studnia rewizyjna ϕ 1000 mm km 0+180,00
proj. studnia rewizyjna ϕ 1000 mm km 0+280,00
proj. studnia rewizyjna ϕ 1000 mm km 0+334,00
proj. studnia rewizyjna ϕ 1000 mm km 0+375,00
proj. studnia rewizyjna ϕ 1000 mm km 0+397,00
proj. studnia rewizyjna ϕ 1000 mm km 0+467,00
proj. studnia rewizyjna ϕ 1000 mm km 0+503,00
proj. studnia rewizyjna ϕ 1000 mm km 0+554,00
proj. skrzyżowanie km 0+555,50
proj. studnia rewizyjna ϕ 1000 mm km 0+568,00
proj. studnia rewizyjna ϕ 1000 mm km 0+618,00
proj. studnia rewizyjna ϕ 1000 mm km 0+711,00
proj. studnia rewizyjna ϕ 1000 mm km 0+769,00
proj. studnia rewizyjna ϕ 1000 mm km 0+821,00
proj. studnia rewizyjna ϕ 1000 mm km 0+867,00
proj. studnia rewizyjna ϕ 1000 mm km 0+931,00
proj. studnia rewizyjna ϕ 1000 mm km 0+981,00
proj. studnia rewizyjna ϕ 1000 mm km 1+015,00
proj. skrzyżowanie km 1+021,50
proj. studnia rewizyjna ϕ 1000 mm km 1+028,00
0+000
0+100
0+200
0+300
0+400
0+500
0+600
0+700
0+800
0+900
1+000
276
277
278
279
280
281
281,20 281,20
281,35 281,33
281,38 281,39
281,32 281,30
281,11 281,11
280,87 280,87
280,81 280,78
281,00 281,01
281,02 281,02
281,31 281,30
281,62 281,57
281,89 281,88
282,01 282,06
282,05 282,19
282,10 282,00
282,06 281,90
281,99 282,13
281,94 282,04
281,86 281,97
281,70 281,69
281,43 281,34
281,36 281,28
281,03 280,95
280,86 280,91
280,91 280,87
281,05 281,05
281,15 281,16
281,45 281,54
281,74 281,80
282,03 282,03
282,41 282,41
282,80 282,80
282,86 282,87
283,13 283,26
283,31 283,29
283,35 283,23
283,23 283,20
282,97 283,00
282,74 282,71
282,57 282,52
282,30 282,28
282,17 282,14
282,11 282,09
282,05 282,00
281,96 281,99
281,87 281,75
281,78 281,76
281,53 281,59
281,28 281,27
281,19 281,07
281,10 281,16
281,01 280,97
I
II
III
IV
V
VI
VII
VIII
IX
X
XI
XII

GRAMAR Sp. z o.o.

ul. Chłopska 15
42-700 Lubliniec

NIP: 575-189-53-92
REGON: 243-192-659

Zamawiający: Gmina Ożarowice ul. Dworcowa 15
42-625 Ożarowice

Nazwa opracowania: Przebudowa drogi gminnej nr 687001S wraz z sięgaczami w miejscowości Niezdara i Ossy na odcinku od skrzyżowania z DK 78 do skrzyżowania z DP 3200S

Opracował:	Nazwiska	Podpis
Projektant Branża drogowa	inż. A. Grati Upr. Nr.: SLK/1074/POOD/05	
Sprawdzający Branża drogowa	S. Smalec Upr. Nr.: FT- 83861/162/4235/82	
Projektant Branża kanalizacyjna	inż. Jacek Biela Upr. Nr.: SLK/IS/7568/02	
Sprawdzający Branża kanalizacyjna	mgr inż. E. Fokczyńska Upr. Nr.: SLK/IS/0082/03	

Tytuł rysunku:

PROFIL PODŁUŻNY
droga gminna nr 687001S

Data:	Skala	Nr rys.
IX.2013r.	1:100/1:1000	3.1a