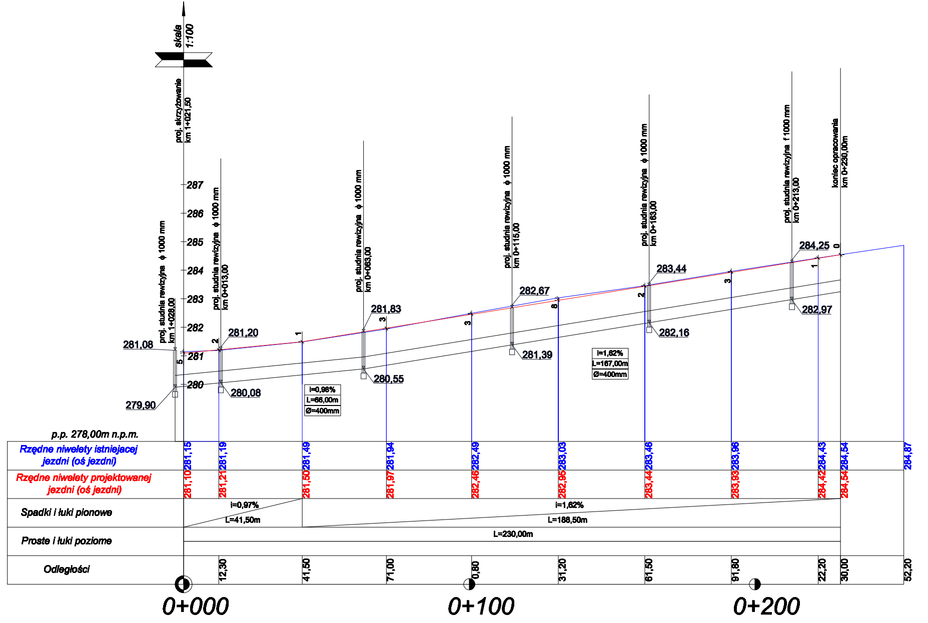
skala
1:100
proj. skrzyżowanie
km 1+021,50
287
286
285
284
283
282
281
280
proj. studnia rewizyjna ϕ 1000 mm
km 1+028,00
281,08
279,90
5
proj. studnia rewizyjna ϕ 1000 mm
km 0+013,00
2
281,20
280,08
1
i=0,96%
L=66,00m
Ø=400mm
proj. studnia rewizyjna ϕ 1000 mm
km 0+063,00
281,83
280,55
3
3
proj. studnia rewizyjna ϕ 1000 mm
km 0+115,00
282,67
281,39
8
i=1,62%
L=167,00m
Ø=400mm
proj. studnia rewizyjna ϕ 1000 mm
km 0+163,00
2
283,44
282,16
3
proj. studnia rewizyjna f 1000 mm
km 0+213,00
284,25
282,97
1
0
koniec opracowania
km 0+230,00m
p.p. 278,00m n.p.m.
Rzędne niwelety istniejacej jezdni (oś jezdni)
281,15 281,19 281,49 281,94 282,49 283,03 283,46 283,96 284,43 284,54 284,87
Rzędne niwelety projektowanej jezdni (oś jezdni)
281,10 281,21 281,50 281,97 282,46 282,95 283,44 283,93 284,42 284,54
Spadki i łuki pionowe
i=0,97%
L=41,50m
i=1,62%
L=188,50m
Proste i łuki poziome
L=230,00m
Odległości
12,30 41,50 71,00 0,80 31,20 61,50 91,80 22,20 30,00 52,20
0+000
0+100
0+200

GRAMAR Sp. z o.o.
ul. Chłopska 15
42-700 Lubliniec
NIP: 575-186-53-32
REGON: 243-182-889

Zamawiający: Gmina Ożarowice ul. Dworcowa 15
42-625 Ożarowice

Nazwa opracowania: Przebudowa drogi gminnej nr 687001S wraz z sięgaczami w miejscowości Niezdara i Ossy na odcinku od skrzyżowania z DK 78 do skrzyżowania z DP 3200S

Opracował:	Nazwiska	Podpis
Projektant Branża drogowa	inż. A. Grati Upr. Nr.: SLK/1074/POOD/05	
Sprawdzający Branża drogowa	S. Smalec Upr. Nr.: FT- 83861/162/4235/82	
Projektant Branża kanalizacyjna	inż. Jacek Biela Upr. Nr.: SLK/IS/7568/02	
Sprawdzający Branża kanalizacyjna	mgr inż. E. Fokczyńska Upr. Nr.: SLK/IS/0082/03	

Tytuł rysunku:

PROFIL PODŁUŻNY
ul. bez nazwy

Data:	Skala	Nr rys.
IX.2013r.	1:100/1:1000	3.4