

POWY


/a

3 od km 0+107,00 do km 0+537,00

CZEGŐT 1

nowy 15x22cm

skala 1:10

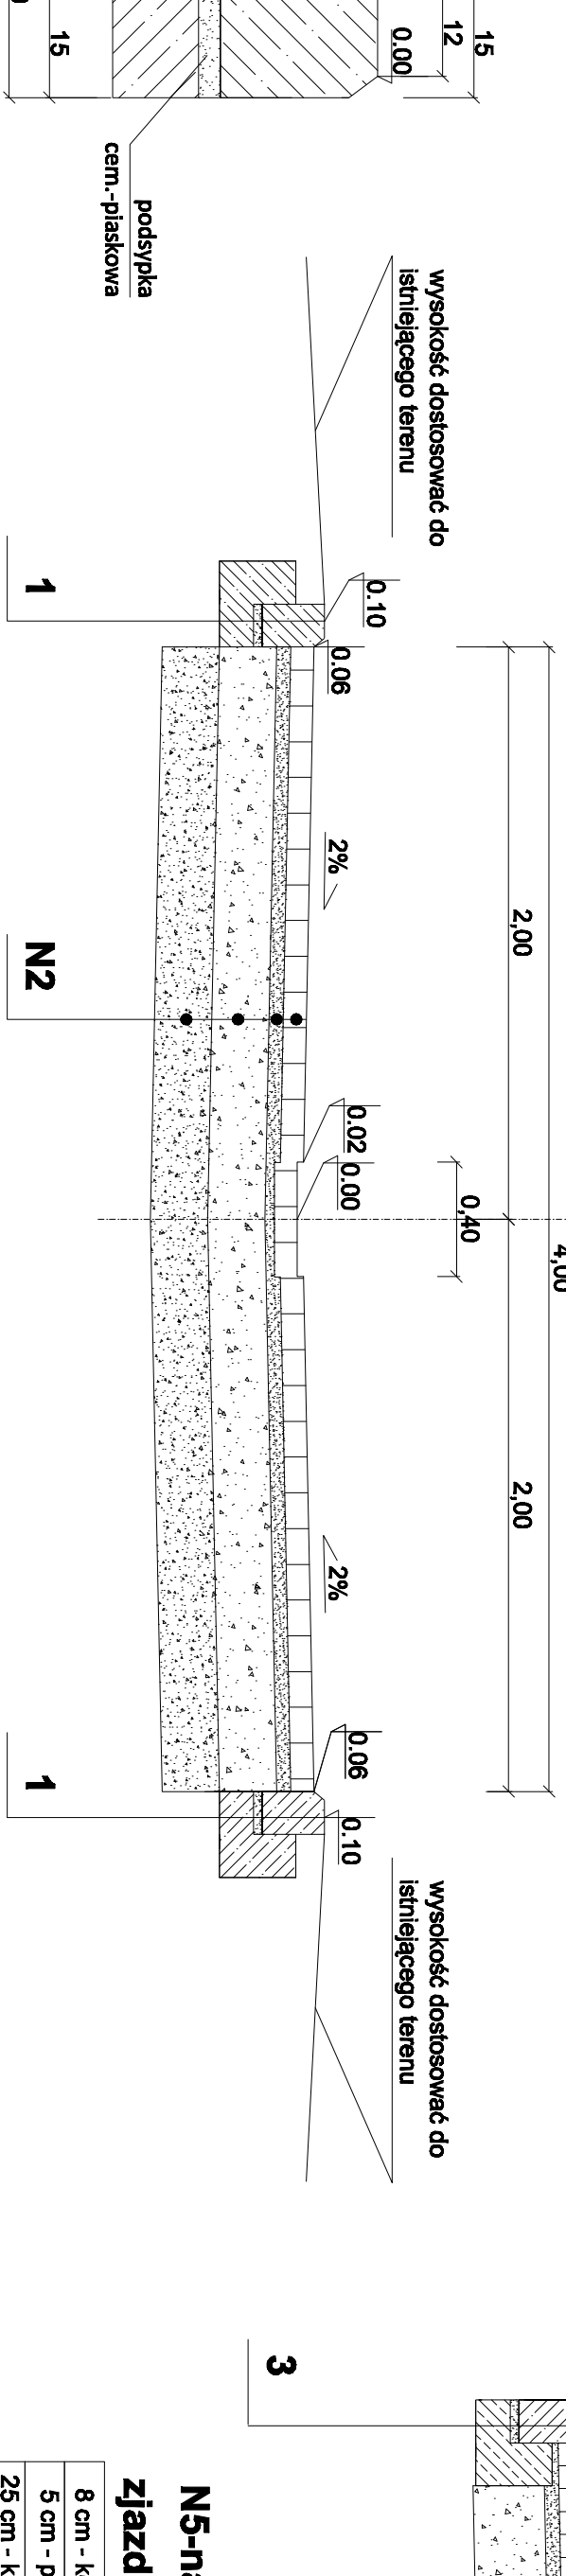


awiercznia u indywidualnego

kostka betonowa
odsypka cementowo - piaskowa 1:4
rusz. łaman. słab. mech. 0/31,5

SZCZEGÓŁ 2

krawężnik betonowy 15x22cm

Skala 1:10

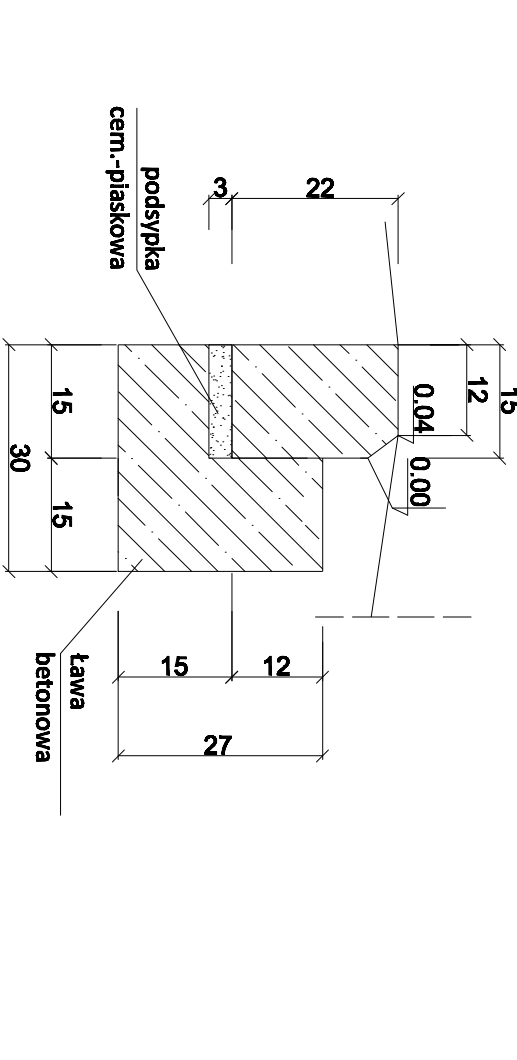


УРОВО

3

jezdnie

Technia jezdni

ina z BA - (AC 11S)
zasadnicza z BA - (AC 22P)
z krusz. iaman. slab. mech. 0/31,5
ntu stabilizowana cementem R_m=5,00 MPa

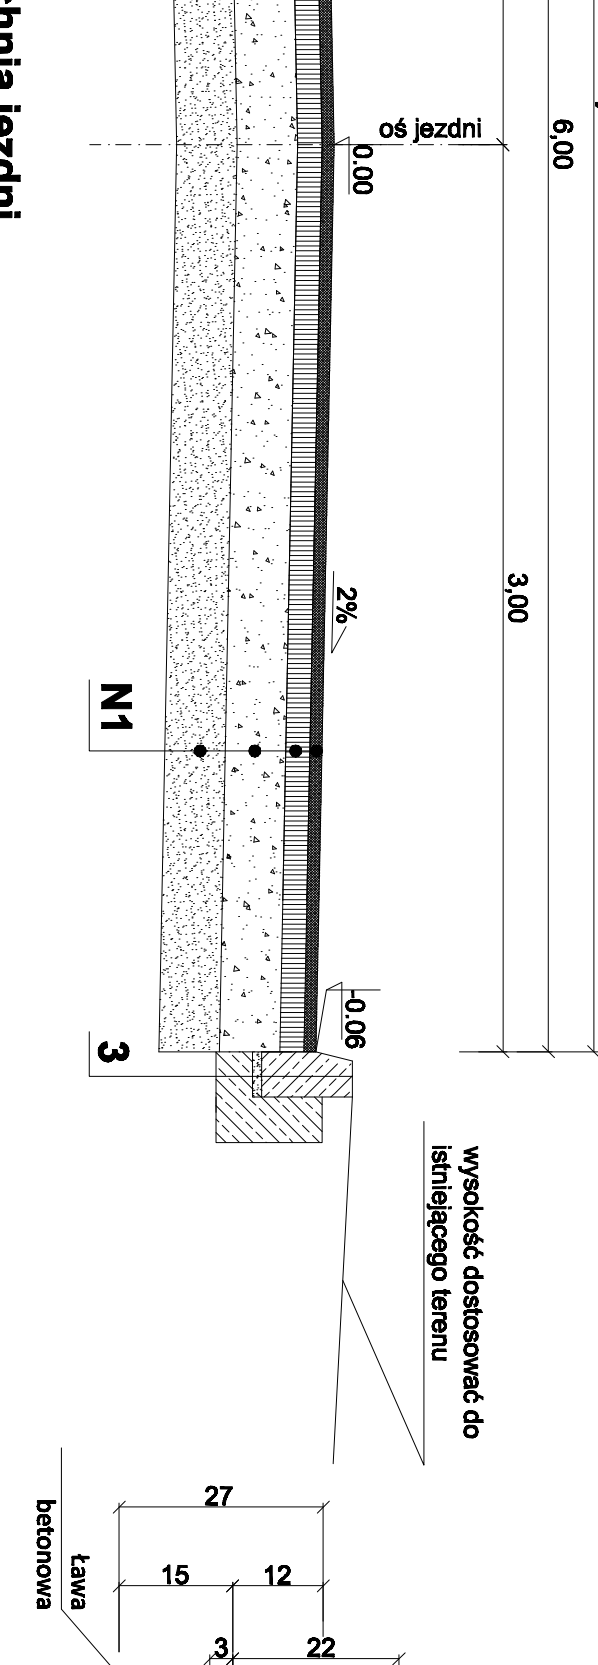


RZĘKROJ TYPOWY

0 do km 0+107,00 od km 0+537,00 do km 1+954,00

owca, ul. Zacisza, ul. Lewandowa, ul. Kwiatowa

cm


0.10

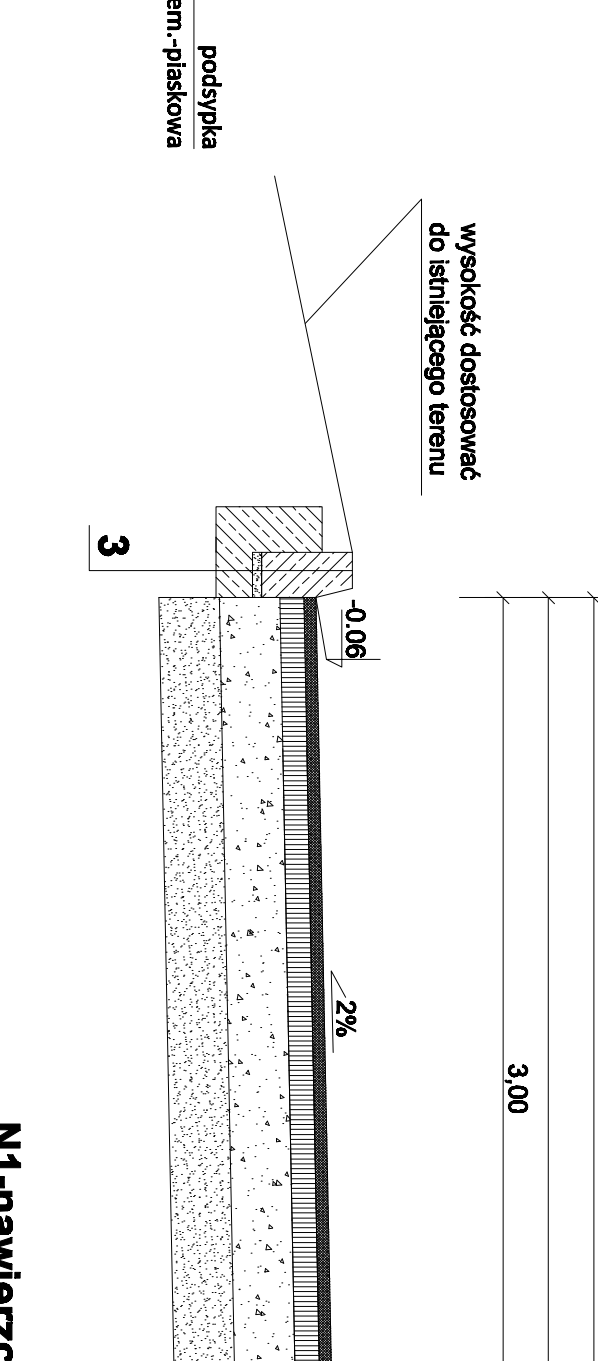

SZCZEGÓŁ 4


obryzeze 8x30cm

Slide 1.10

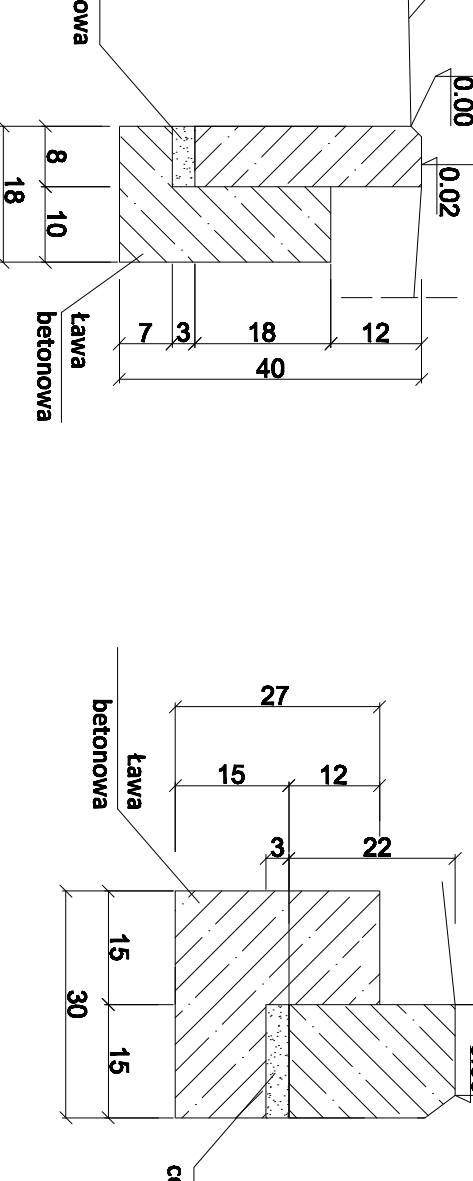




N4-nawierzchnia chodnik, wejścia do posesji

8 cm - kostka betonowa
5 cm - podsypka cementowo - piaskowa 1:4
15 cm - krusz. łaman. słab. mech. 0/31.5mm

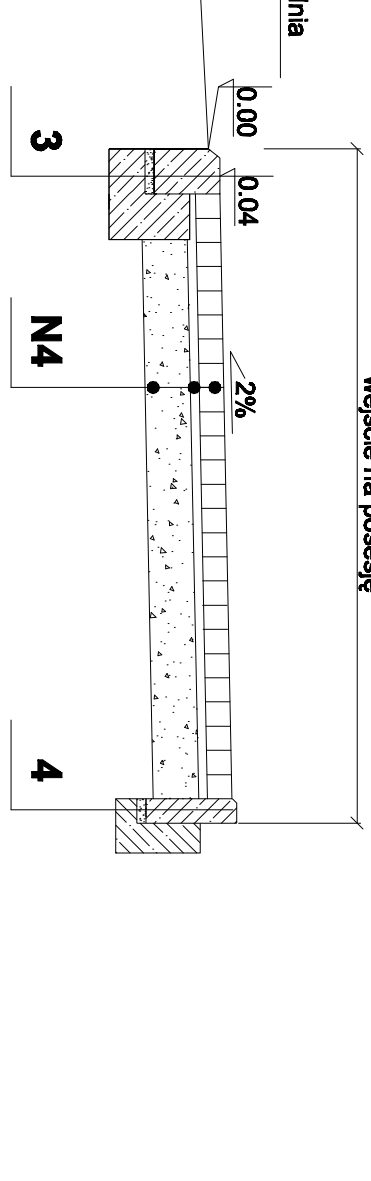

awierzczenia pobocza

destrukt asfaltowy

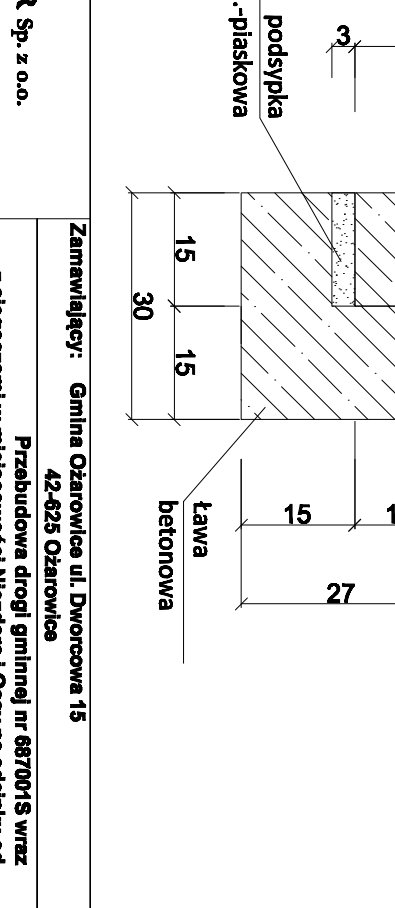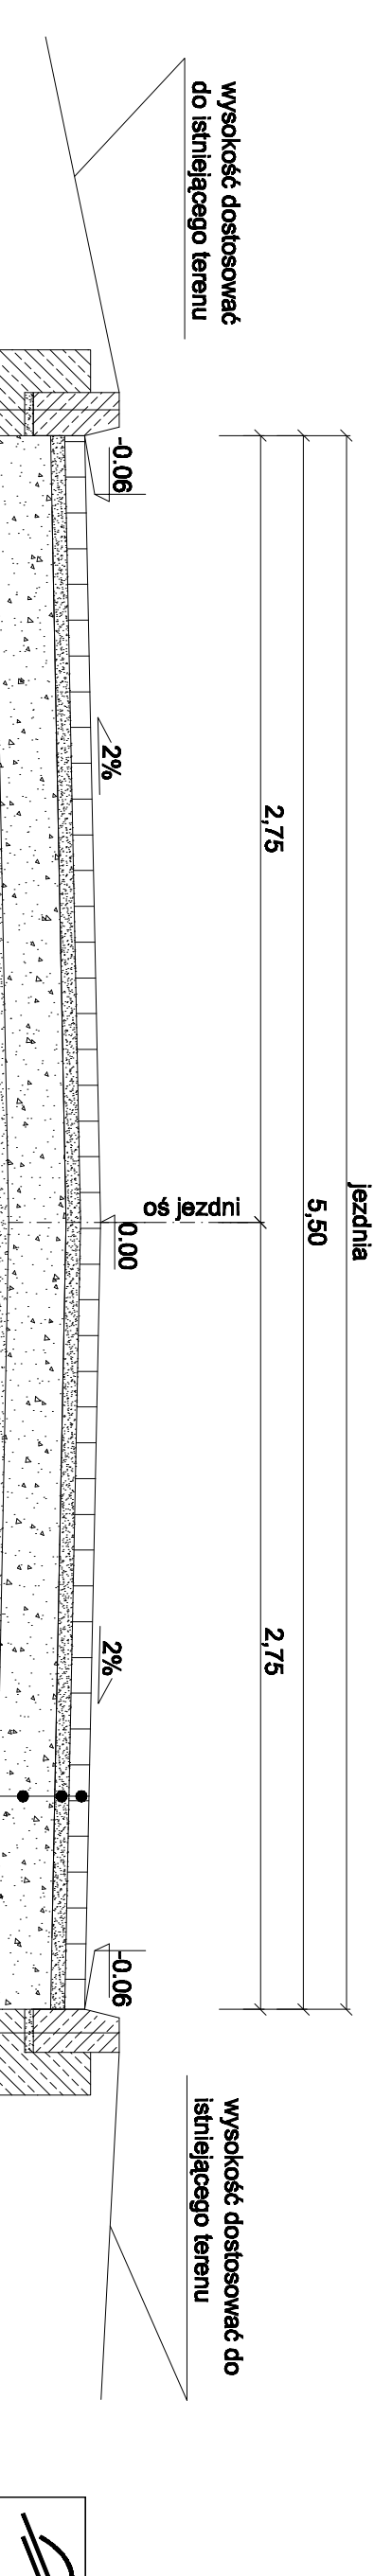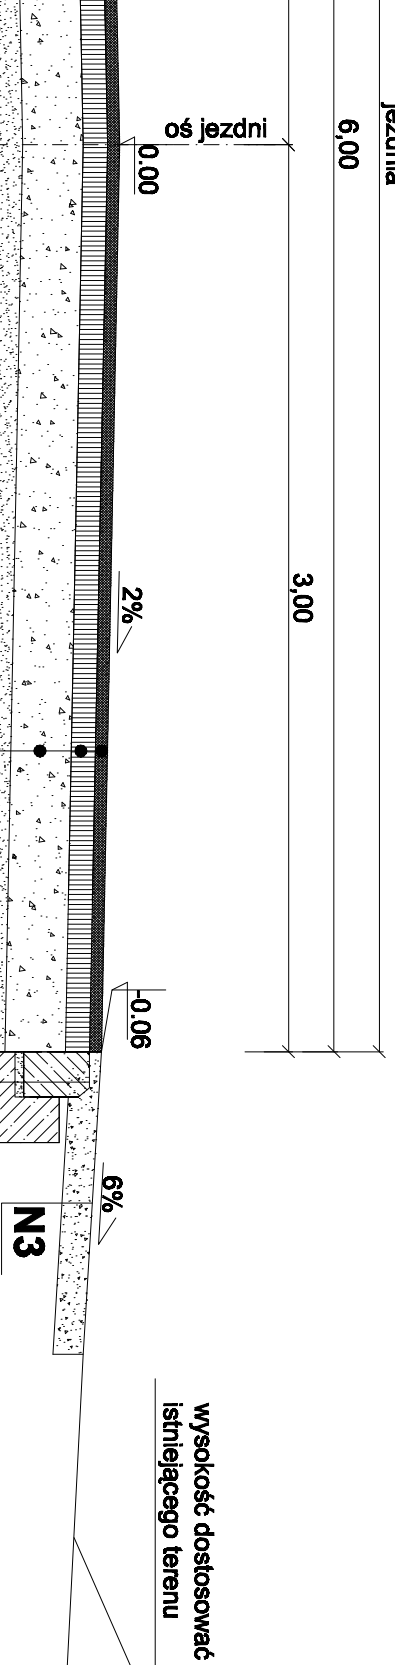[illegible]