

z dnia 30 marca 2017 roku

w sprawie przystąpienia do zmiany fragmentu miejscowego planu zagospodarowania przestrzennego dla terenów położonych w sołectwie Zendek w części północnej ograniczonej od południa potokiem Trzonia zatwierdzonym Uchwałą Rady Gminy Ożarówice Nr VIII/82/2007 z dnia 28 czerwca 2007r.

Na podstawie art. 18 ust. 2 pkt 5 ustawy z dnia 8 marca 1990 r. o samorządzie gminnym (tekst jednolity Dz. U. z 2016r., poz. 446 z późn. zm.), art. 14 ust. 1 i 2, art. 27 ustawy z dnia 27 marca 2003 r. o planowaniu i zagospodarowaniu przestrzennym (tekst jednolity Dz. U. z 2016r., poz. 778)

Rada Gminy Ożarówice
uchwała:

§ 1

Przystąpić do sporządzenia zmiany fragmentu miejscowego planu zagospodarowania przestrzennego dla terenów położonych w sołectwie Zendek w części północnej ograniczonej od południa potokiem Trzonia zatwierdzonym Uchwałą Rady Gminy Ożarówice Nr VIII/82/2007 z dnia 28 czerwca 2007r. (Dz. Urz. Woj. Śląskiego Nr 134 z dn. 26.08.2007r. poz. 2659).

§ 2

Granice obszaru objętego zmianą planu miejscowego przedstawia, stanowiący integralną część niniejszej uchwały załącznik graficzny.

§ 3

Przedmiotem zmiany miejscowego planu zagospodarowania przestrzennego będzie ustalenie przeznaczenia części działek oznaczonych numerem ewidencyjnymi 187/1, 180, 179 oraz ich zagospodarowanie.


§ 4

Wykonanie uchwały powierza się Wójtowi Gminy Ożarówice.

§ 5

Uchwała wchodzi w życie z dniem podjęcia.

PRZEWODNICZĄCY
RADY GMINY
Marion Nowak
mgr inż. Marian Czernikarz

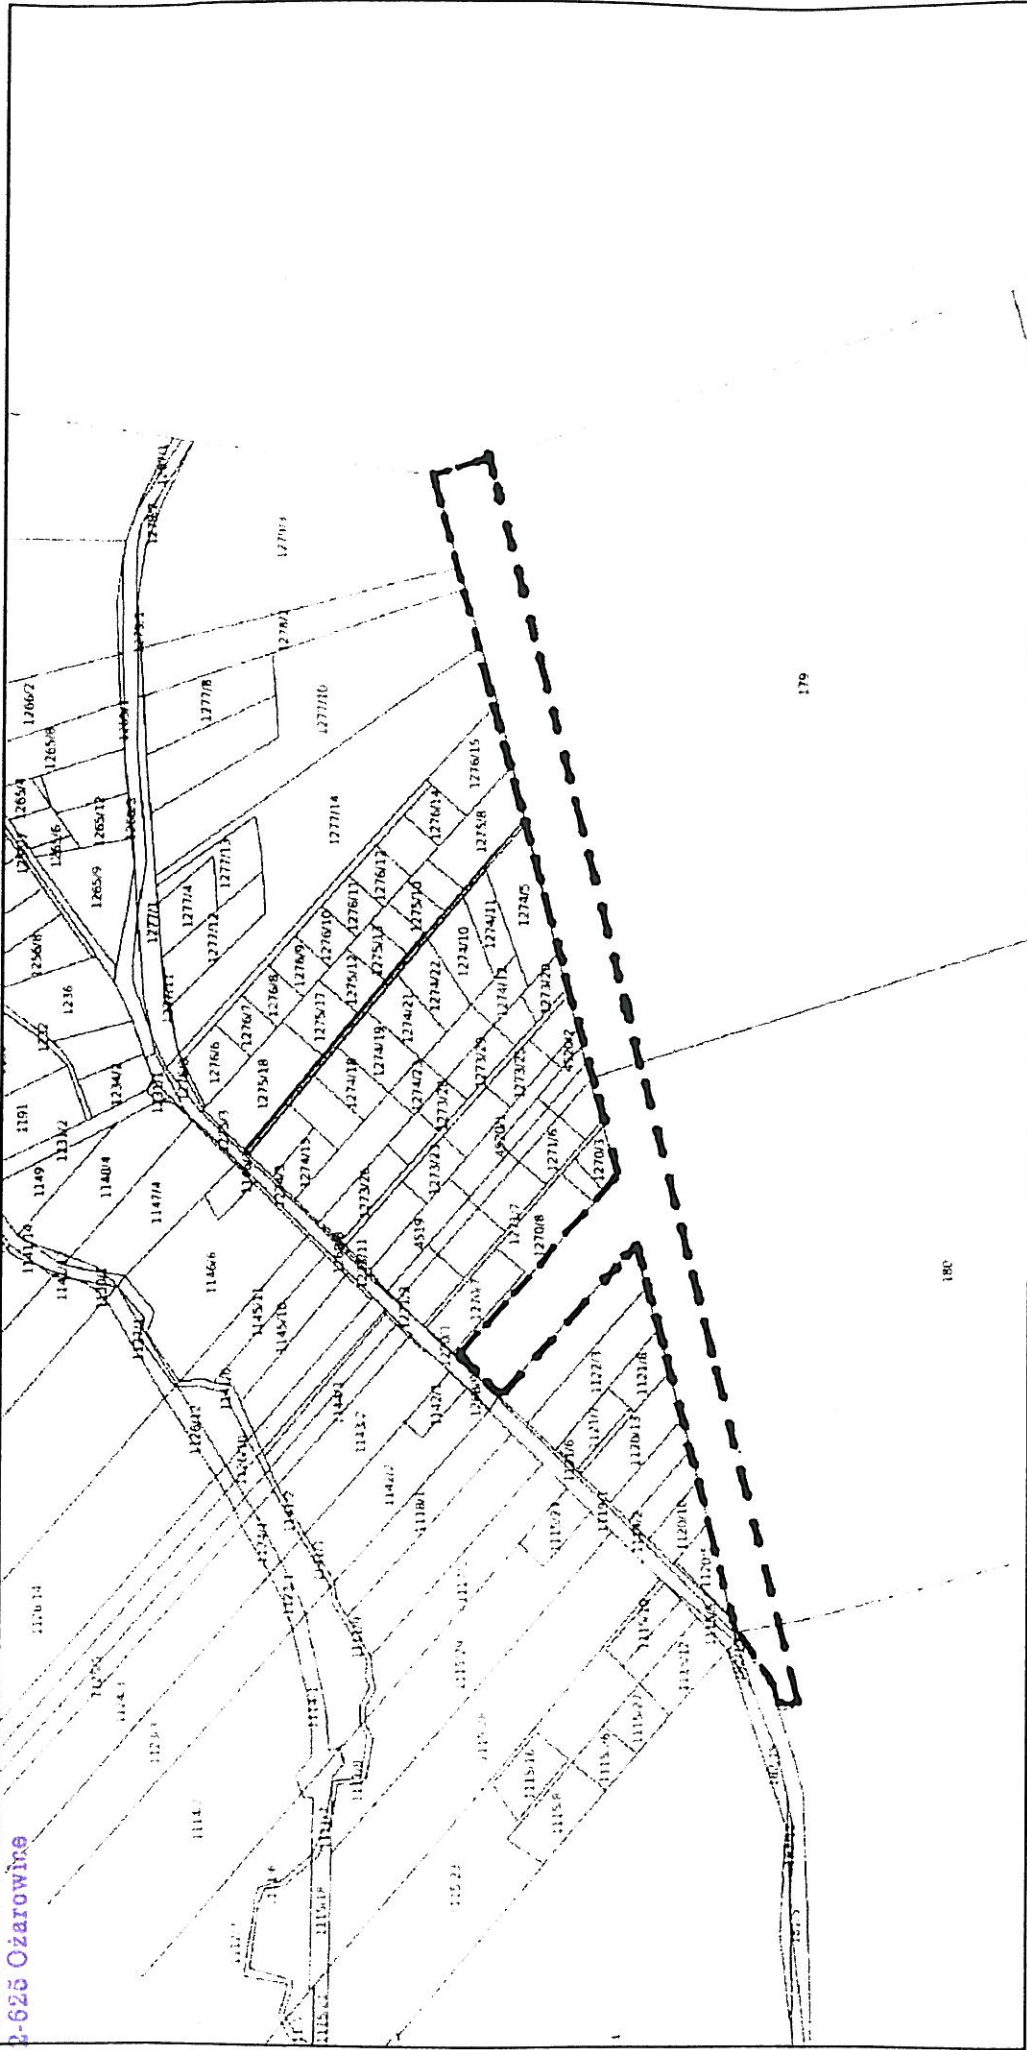

| GRANICA SPORZADZANEGO
| PLANU MIEJSCOWEGO

Załącznik graficzny
do Uchwały Nr XXVIII/316/2017
Rady Gminy Ozarowice
z dnia 30 marca 2017r.

PRZEWODNICZĄCY
I. K. K. K.
Marion Czernikarska
mgr inż. Marion Czernikarska