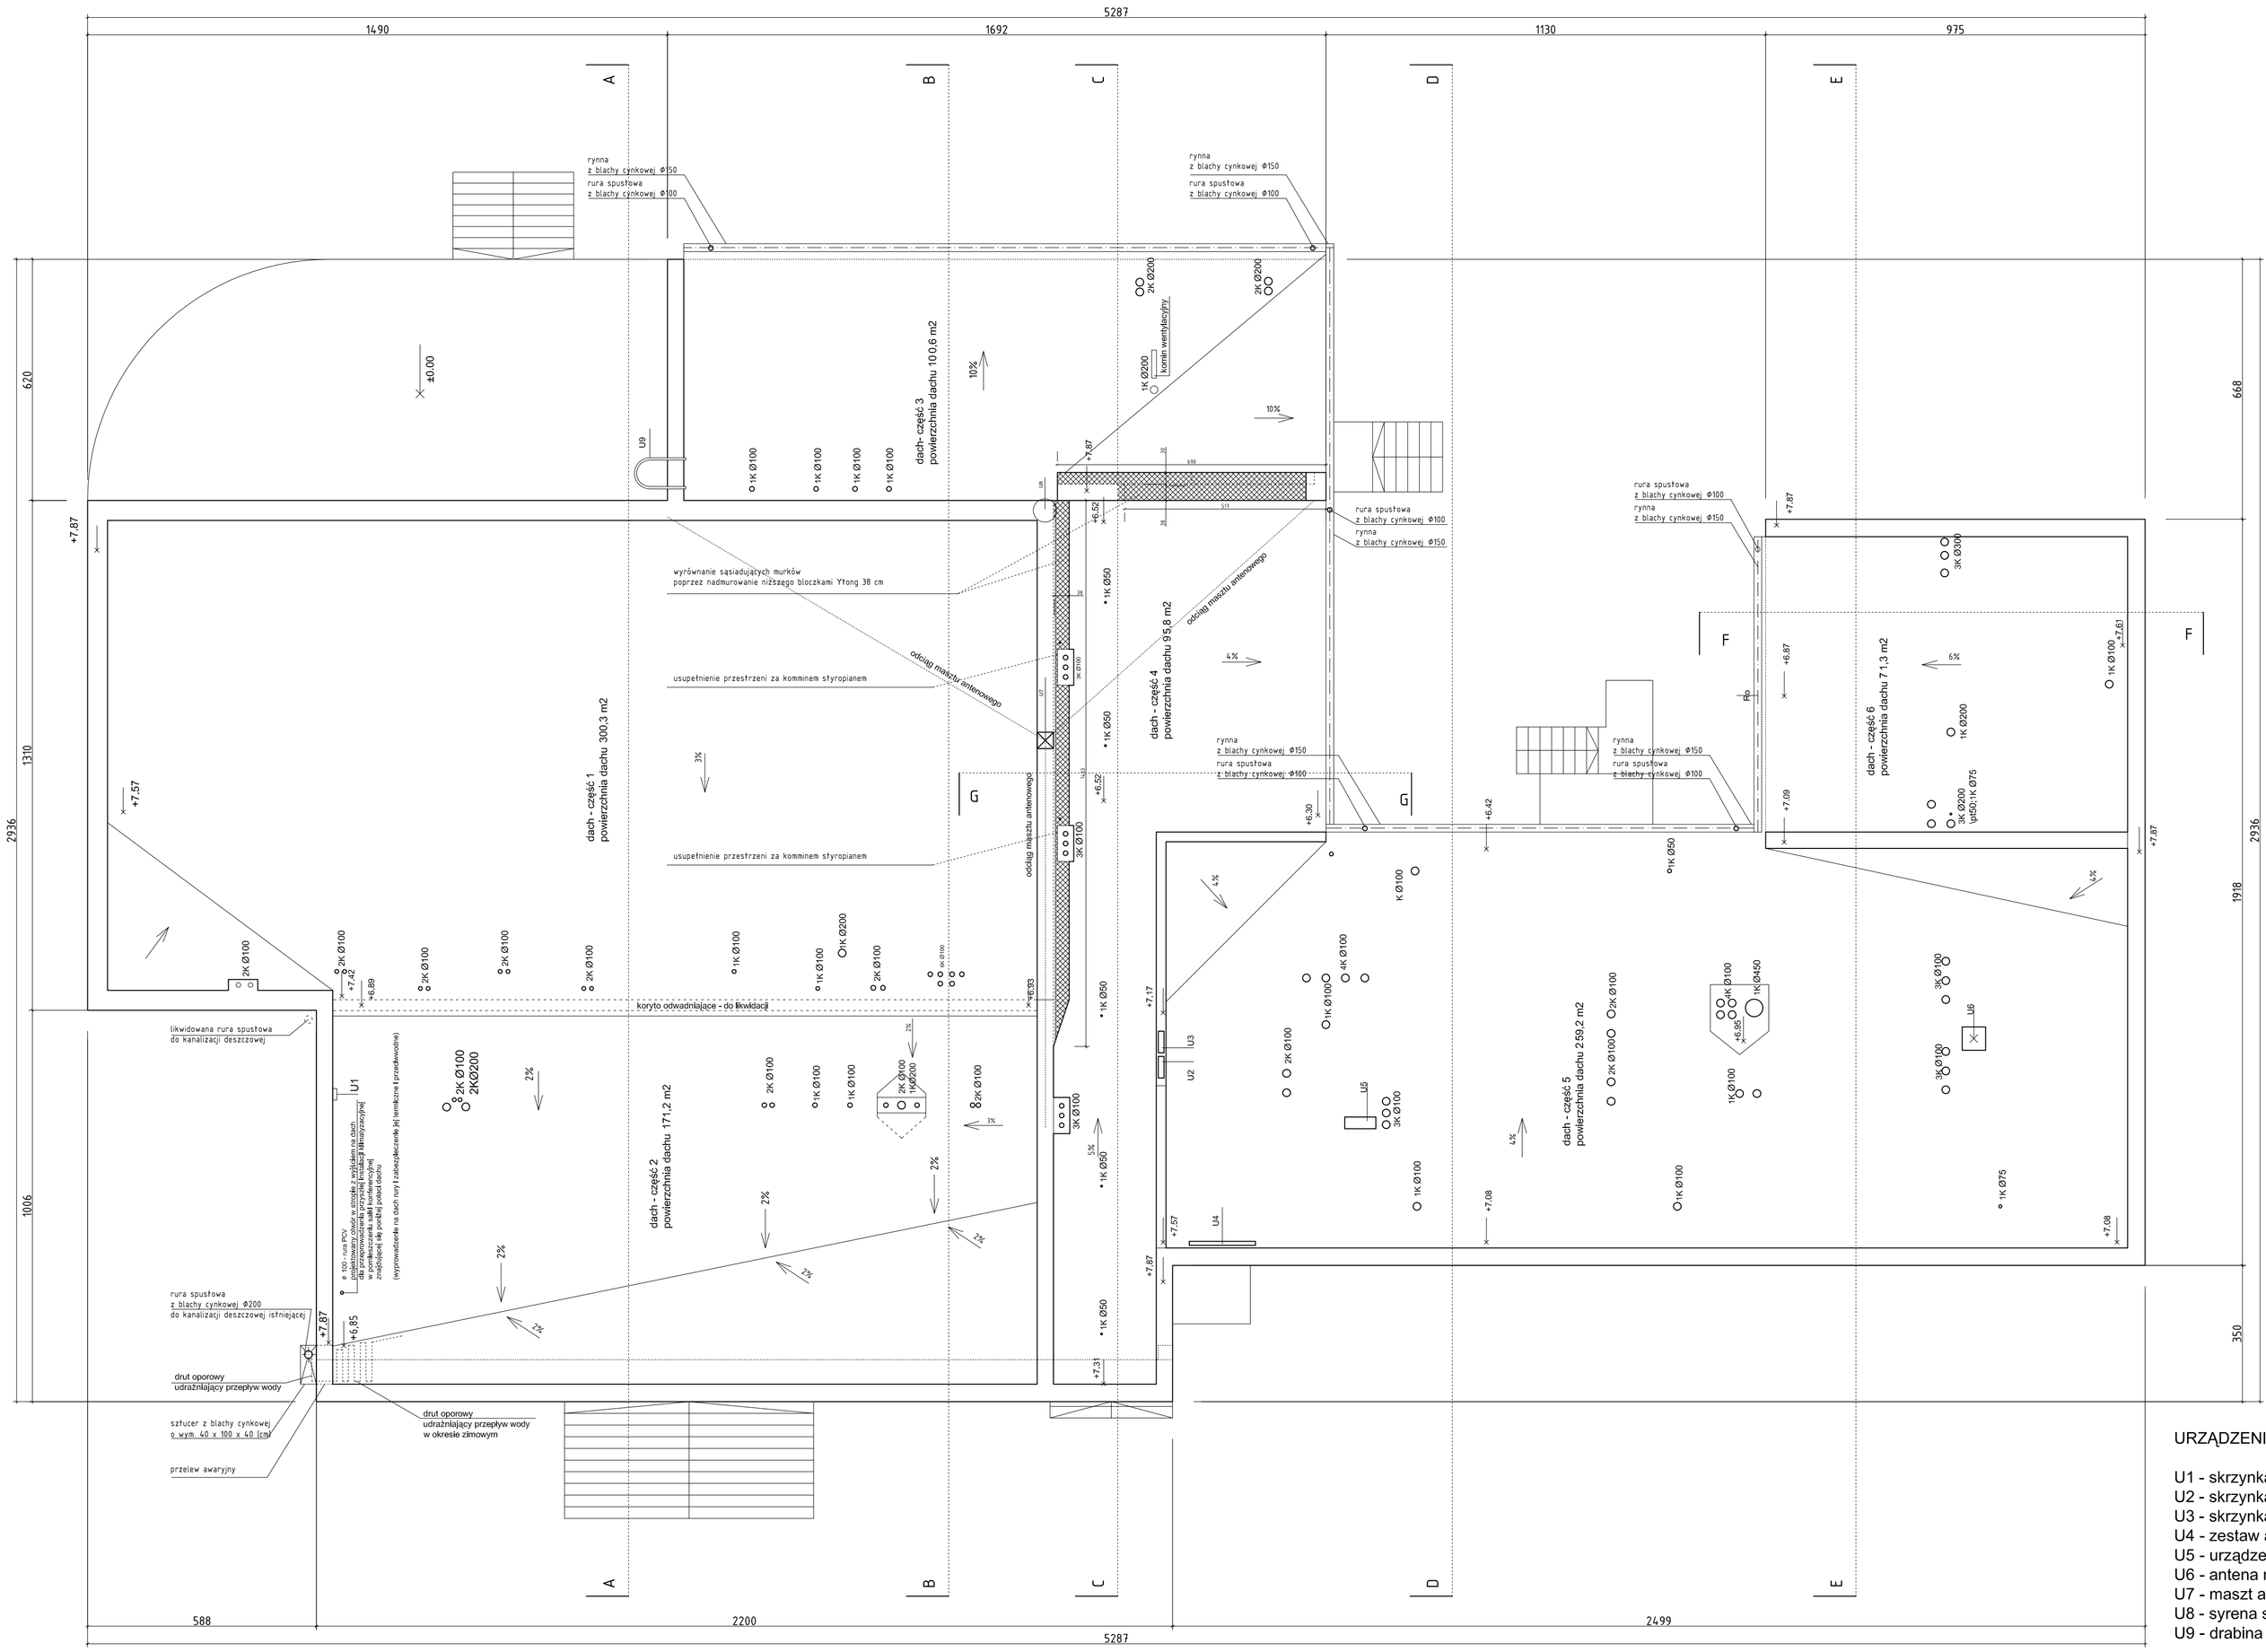

URZĄDZENIA NA DACHU:

U1 - skrzynka elektryczna
U2 - skrzynka elektryczna
U3 - skrzynka elektryczna
U4 - zestaw anten
U5 - urządzenie klimatyzacyjne
U6 - antena nadawcza
U7 - maszt anteny nadawczej
U8 - syrena starazacka
U9 - drabina

Ro - rynna odwadniajaca
Rs - rura spustowa
k - wywietrzaki dachowe

Schemat mocowania mechanicznego dostarcza producent membrany.

Zaprojektowano pokrycie dachu z membrany Alwitra Elewastic V gr. 1,5 mm, na wtóknie szklanym w klasie E 15. Dopuszcza się zmianę pokrycia na TPE – membranę dachową o podwyższonej odporności. Materiał faczy w sobie właściwości jednowarstwowych membran syntetycznych i bitumicznych. Jest membraną dachową wyprodukowaną na bazie zmodyfikowanego bitumu TPE zbrojonego kompozytem poliestrowoszklanym. Dzięki temu membrana ma unikalną odporność mechaniczną, elastyczność, stabilność wymiarową i odporność na promienie UV.

OBIEKT / INWESTYCJA: PROJEKT PRZEBUDOWY I REMONTU DACHU BUDYNKU URZĘDU GMINY W OŻAROWICACH		SKALA 1:100	NR RYSUNKU A-1
LOKALIZACJA	działka nr 233/4, 233/15 ul. Dworcowa 15, 42-625 OŻAROWICE	STADIUM	PROJEKT BUDOWLANY
INWESTOR	Gmina Starowice, ul. Dworcowa 15, 42-625 OŻAROWICE	BRANŻA	ARCHITEKTURA
PRZEDMIOT RYSUNKU	RZUT DACHU	DATA	styczeń 2017
PROJEKTANT	mgr inż. architekt Lech MAJOWSKI	NR UPR. 137/02	PODPIS