


Wyrys z mapy ewidencyjnej

1:2000



granica sporządzanego planu miejscowego

Województwo : śląskie
Powiat : tarnogórski
Jednostka ewidencyjna : 241306_2 Ożarówice
Obręb : 0004 Ożarówice 4d1

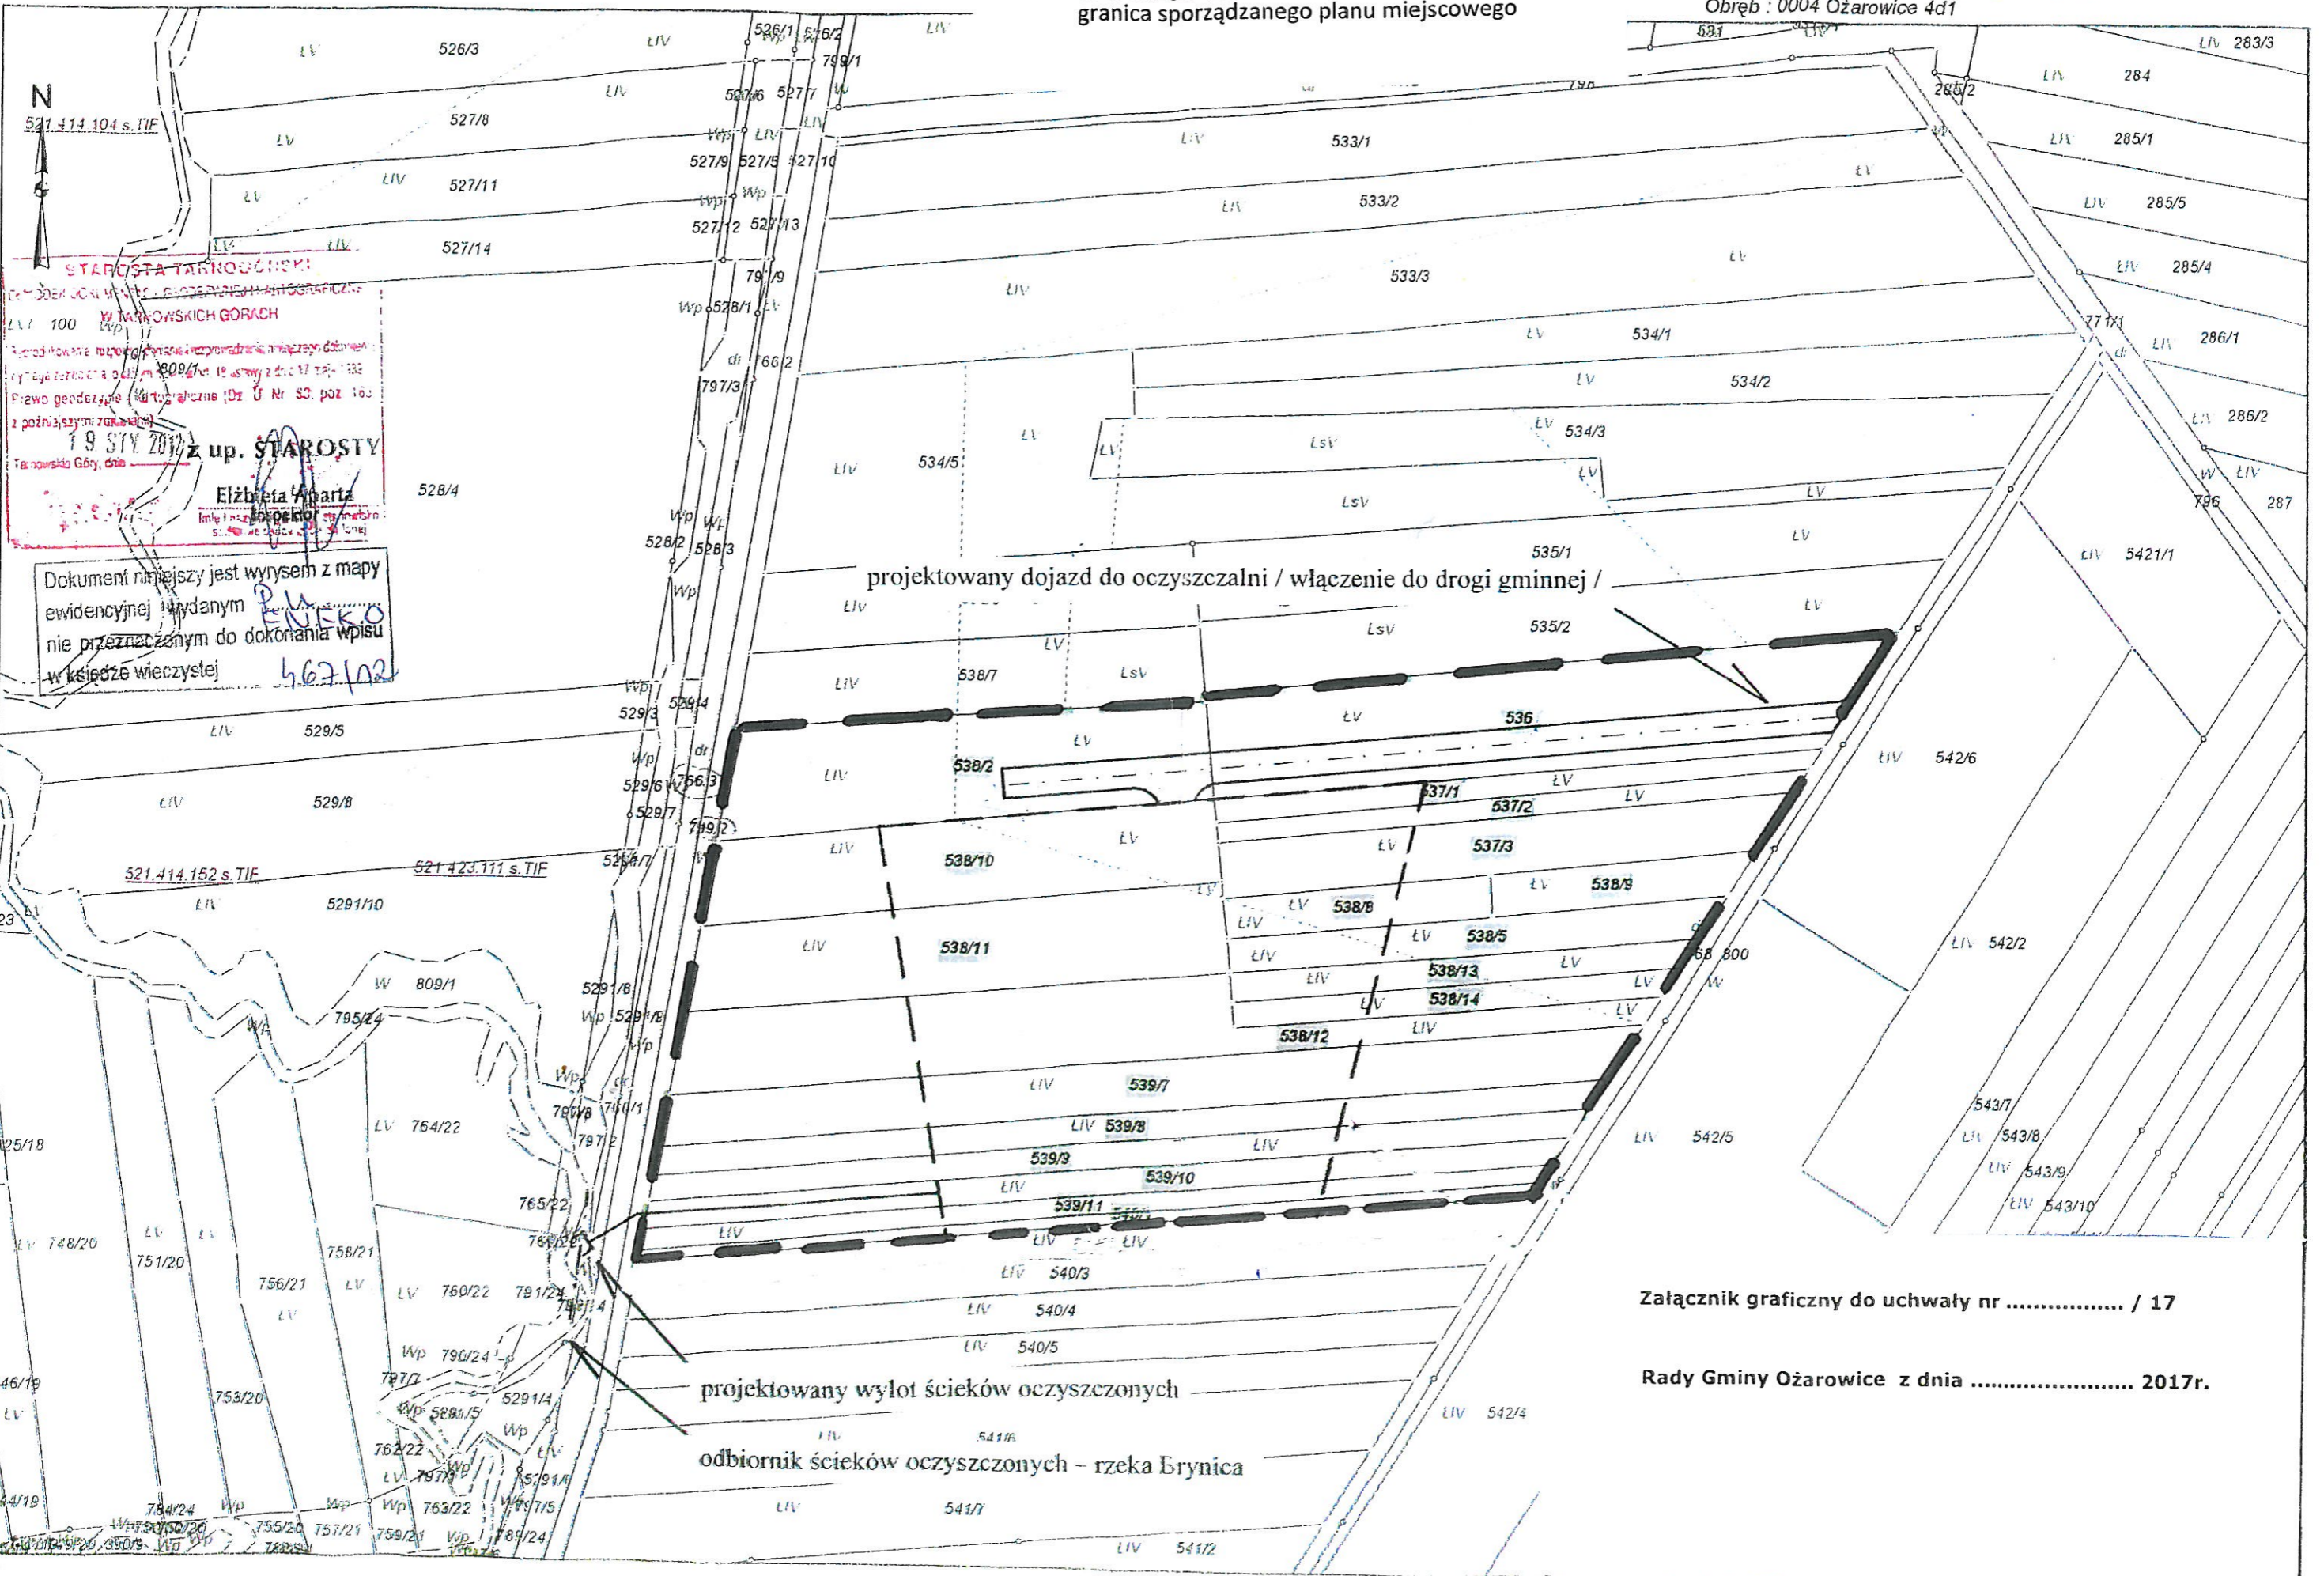

STAROSTA TARNOGÓRSKI
Urząd Starosty Tarnogórskiego
ul. Wolności 100, 41-100 Tarnobrzeg
19 STY. 2017 z up. STAROSTY
Elżbieta Waparta
Inspektor

Dokument niniejszy jest wyrysem z mapy ewidencyjnej wydany nie przeznaczonym do dokonania wpisu w księdze wieczystej
467/02

projektowany dojazd do oczyszczalni / włączenie do drogi gminnej /

projektowany wylot ścieków oczyszczonych
odbiornik ścieków oczyszczonych - rzeka Brynica

Załącznik graficzny do uchwały nr / 17

Rady Gminy Ożarówice z dnia 2017r.