


PYRZOWICE
PROJEKT ZMIANY MIEJSCOWEGO PLANU ZAGOSPODAROWANIA
PRZESTRZENNEGO DLA CZĘŚCI OBSZARU SOLECTWA PYRZOWICE.

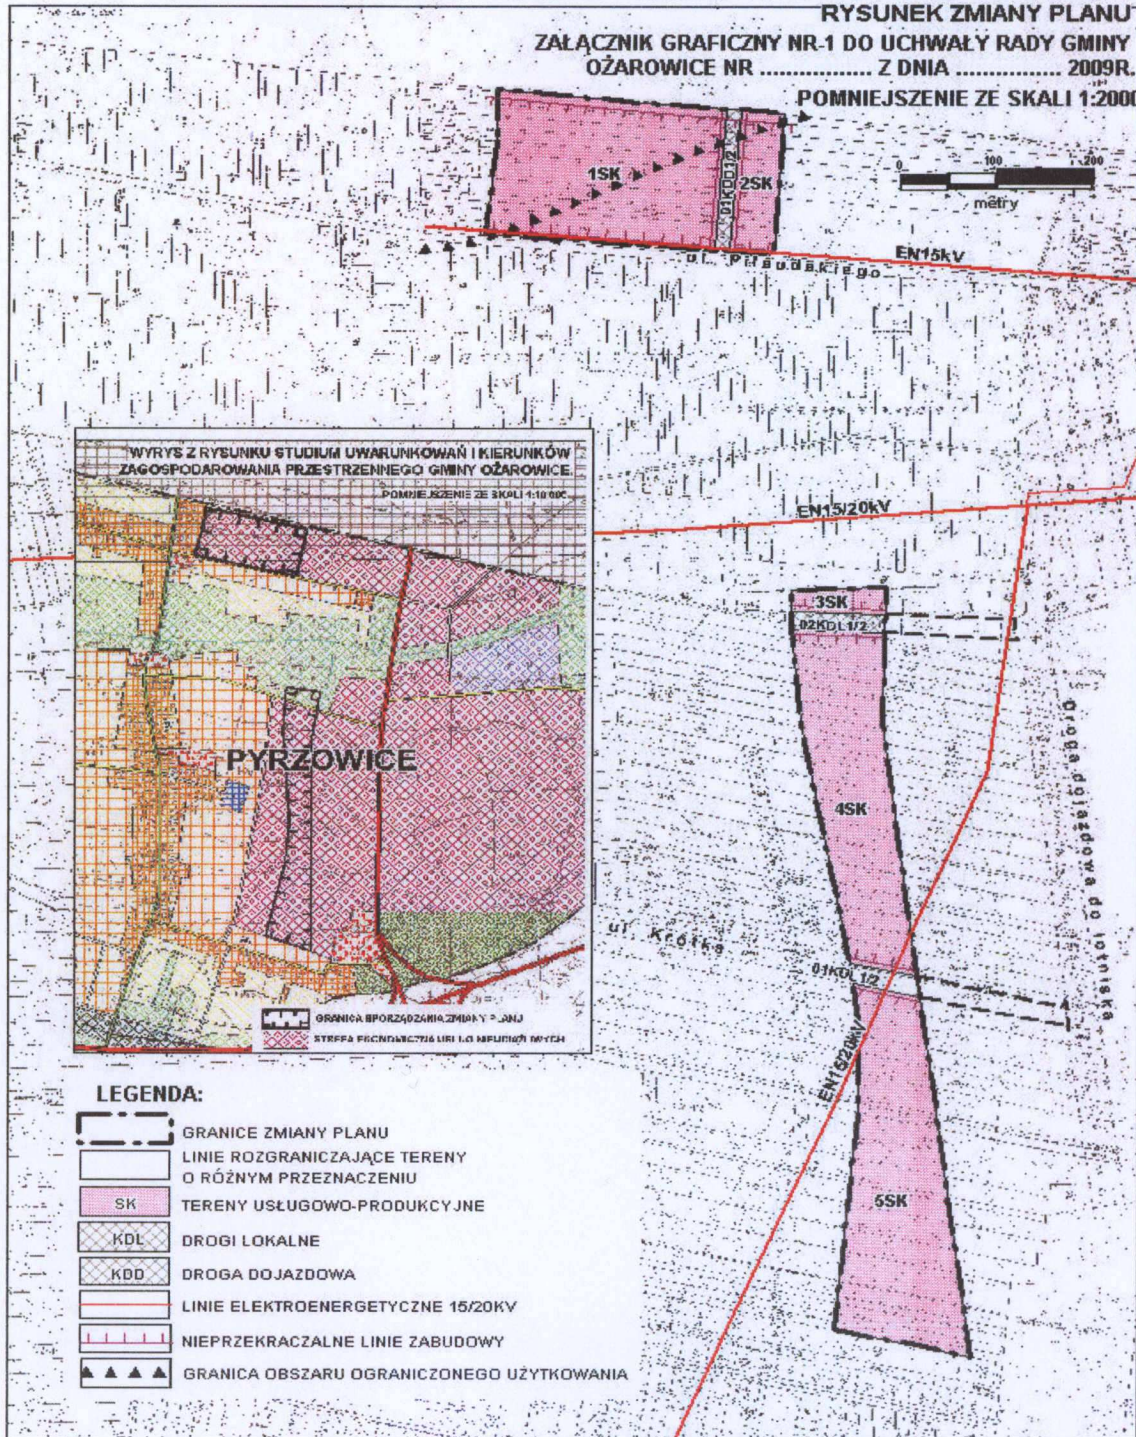

PRZEWODNICZĄCY RADY

Józef Piernikarz