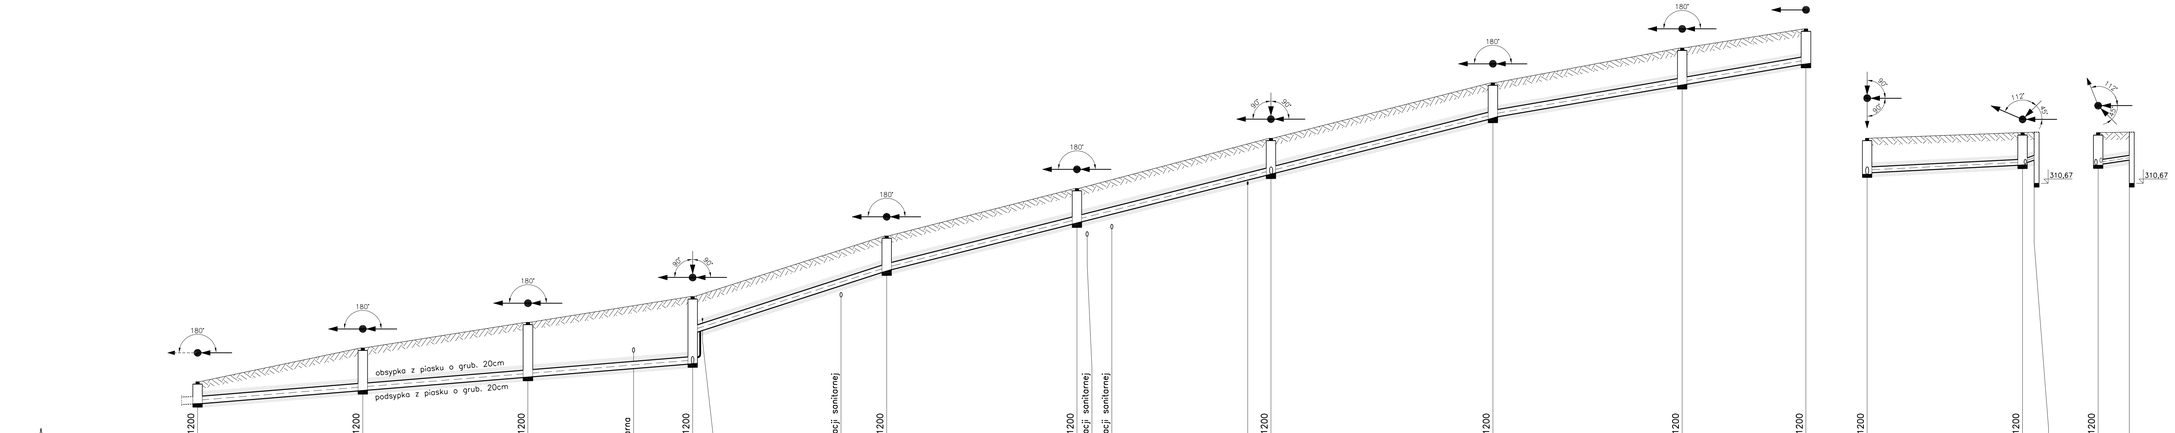
180°
90°
obsypka z piasku o grub. 20cm
podsypka z piasku o grub. 20cm
1:100
1:500

| | | |

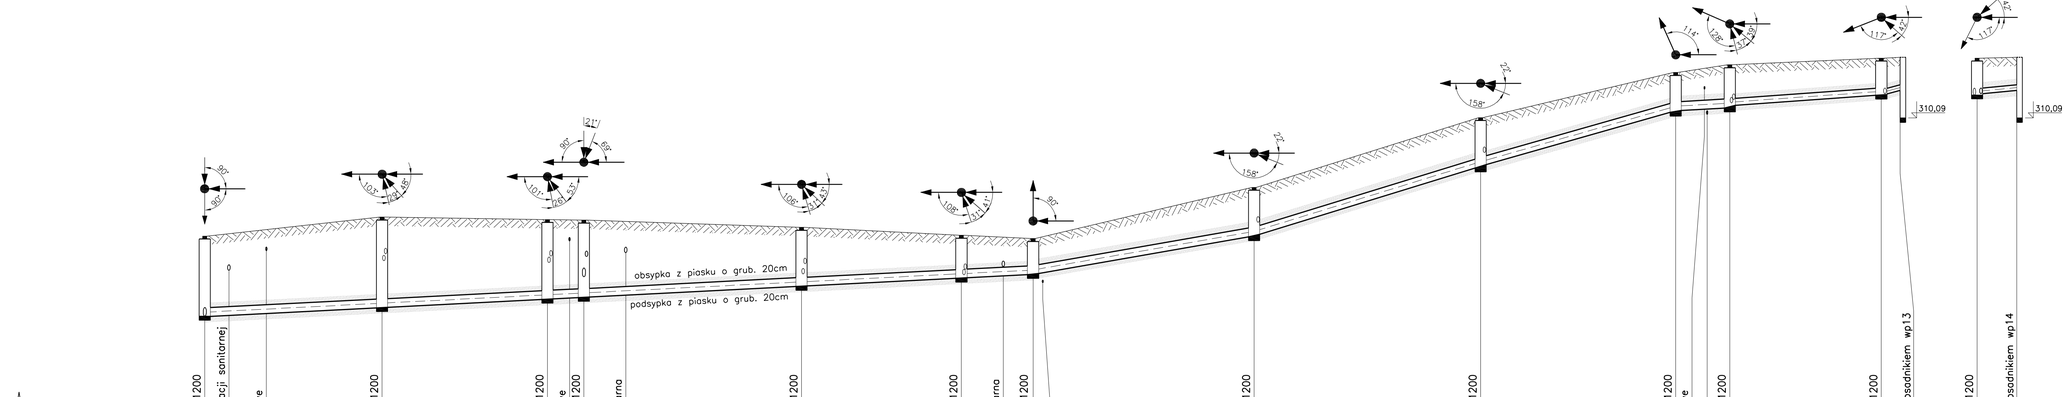
obsypka z piasku o grub. 20cm
podsypka z piasku o grub. 20cm
310,09
310,09
1:100
1:500

| | | |

POZIOM PORÓWNAWCZY 295,00

1:100

1:500

D10

ODLEGŁOŚCI	MATERIAŁ, ŚREDNICE	SPADKI / DŁUGOŚCI	GŁĘBOKOŚĆ POSADOWIENIA	RZĘDNE DNA KANAŁU	RZĘDNE TERENU	
0,00			3,28	303,21	306,49	studzienka rewizyjna Dw 1200
	200	5,2%	1,33	305,16		projekt. kable oświetleniowe
2,50			1,20	305,29	306,49	wpust uliczny Dw 500 z osadnikiem wp2

D10

0,00			3,28	303,21	306,49	studzienka rewizyjna Dw 1200
	200	5,4%	1,59	304,90		projekt. kable oświetleniowe
7,20			1,20	305,29	306,49	wpust uliczny Dw 500 z osadnikiem wp1

D11

0,00			2,89	303,51	306,40	studzienka rewizyjna Dw 1200
	200	5,2%	1,32	305,08		projekt. kable oświetleniowe
2,30			1,20	305,20	306,40	wpust uliczny Dw 500 z osadnikiem wp4

D11

0,00			2,89	303,51	306,40	studzienka rewizyjna Dw 1200
	200	5,0%	1,56	304,84		projekt. kable oświetleniowe
7,20			1,20	305,20	306,40	wpust uliczny Dw 500 z osadnikiem wp3

D12

0,00			2,80	303,58	306,38	studzienka rewizyjna Dw 1200
	Dz200	4,7%	1,32	305,06		projekt. kable oświetleniowe
1,50			1.290	305,15	306,44	projektowany wodociąg
5,10			1,20	305,30	306,50	wpust uliczny Dw 500 z osadnikiem wp15

D13

0,00			2,14	303,98	306,12	studzienka rewizyjna Dw 1200
	200	4,6%	1,32	304,80		projekt. kable oświetleniowe
2,60			1,20	304,92	306,12	wpust uliczny Dw 500 z osadnikiem wp6

D13

0,00			2,14	303,98	306,12	studzienka rewizyjna Dw 1200
	Dz200	6,6%	1,69	304,43		projekt. kable oświetleniowe
7,40			1,20	304,92	306,12	wpust uliczny Dw 500 z osadnikiem wp5

D14

0,00			1,55	304,28	305,83	studzienka rewizyjna Dw 1200
	200	1,3%	1,24	304,59		projekt. kable oświetleniowe
3,00			1,20	304,63	305,83	wpust uliczny Dw 500 z osadnikiem wp8

D14

0,00			1,55	304,28	305,83	studzienka rewizyjna Dw 1200
	Dz200	3,2%	1,44	304,39		projekt. kable oświetleniowe
7,60			1,20	304,63	305,83	wpust uliczny Dw 500 z osadnikiem wp7

D16

0,00			1,76	305,81	307,57	studzienka rewizyjna Dw 1200
	200	4,0%	1,26	306,31		
1,50			1,20	306,37	307,57	wpust uliczny Dw 500 z osadnikiem wp9

D17

0,00			1,76	308,34	310,10	studzienka rewizyjna Dw 1200
	200	4,0%	1,26	308,84		
1,50			1,20	308,90	310,10	wpust uliczny Dw 500 z osadnikiem wp10

D19

0,00			1,56	310,46	312,02	studzienka rewizyjna Dw 1200
	200	3,0%	1,26	310,76		
2,00			1,20	310,82	312,02	wpust uliczny Dw 500 z osadnikiem wp11

D19

0,00			1,56	310,46	312,02	studzienka rewizyjna Dw 1200
	200	2,7%	1,38	310,64		
6,70			1,20	310,82	312,02	wpust uliczny Dw 500 z osadnikiem wp12

AGORA BIURO USŁUG INWESTYCYJNYCH I OBROTU NIERUCHOMOŚCIAMI

Władysław Oczkowicz os. Dziekana 9D/40 41-253 Czeladź

tel: 501-750-977 e-mail: władysławoczkowicz@interia.pl

Inwestycja: BUDOWA UKŁADU DROGOWEGO ORAZ SIECI WODOCIĄGOWEJ, KANALIZACJI SANITARNEJ I DESZCZOWEJ ORAZ OŚWIETLENIA ULICZNEGO DLA ZAGOSPODAROWANIA TERENU POD BUDOWNICTWO JEDNORODZINNE PRZY UL. KOPERNIKA W TĄPKOWICACH

Stadium: **PROJEKT BUDOWLANO - WYKONAWCZY**

Inwestor: Urząd Gminy Ożarowice, ul. Dworcowa 15, 42-625 Ożarowice

Położenie: TĄPKOWICE UL. KOPERNIKA

Temat: **Sieć kanalizacji deszczowej z przyłączami**

Tytuł rysunku: ***Profil podłużny kanalizacji deszczowej część III***

Projektant: inż. Wirginia Bernowicz upr. nr 234/02

Opracował: inż. Wacław Bernowicz tel: 601508581

Skala: 1:100/500

Nr rys.: 10

Data: 04.2017

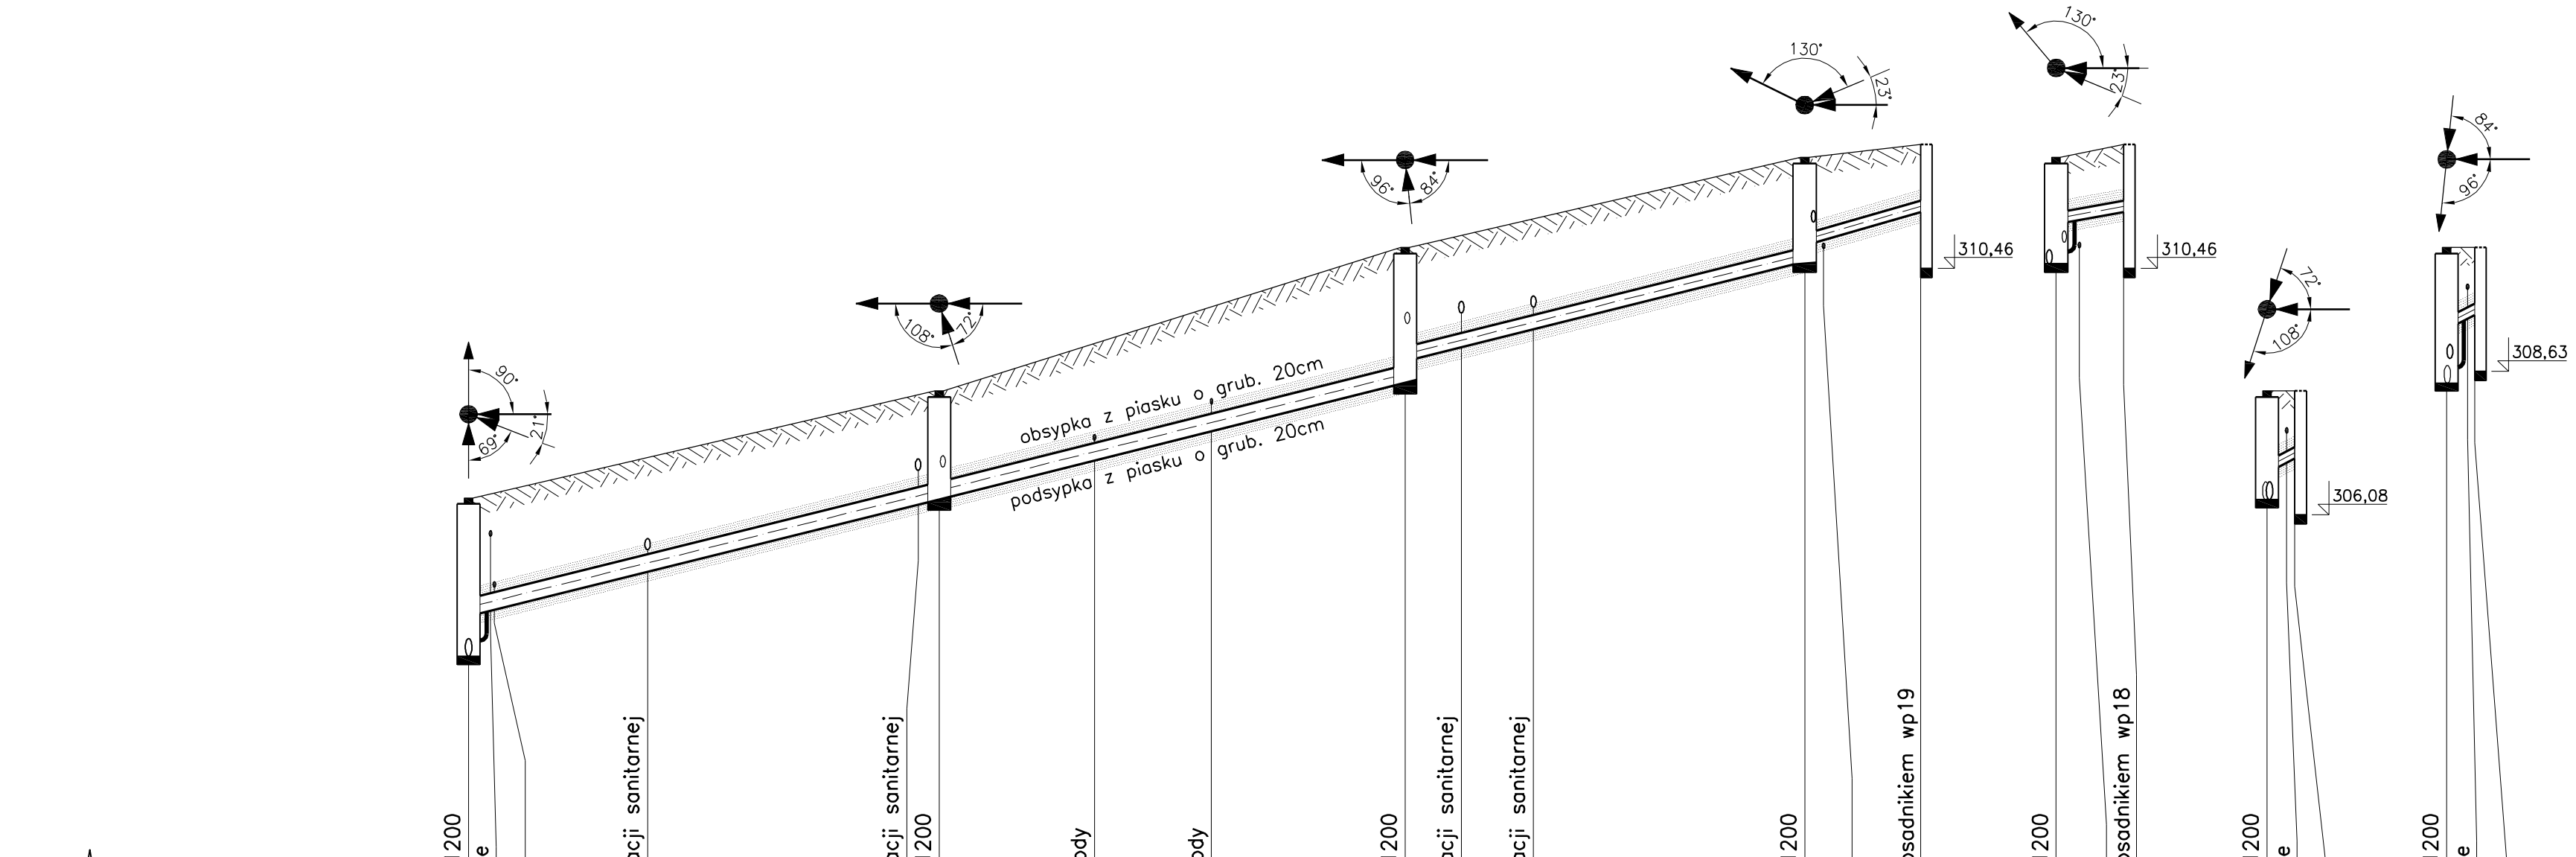
obsypka z piasku o grub. 20cm
podsypka z piasku o grub. 20cm
310,46
310,46
306,08
308,63
1:100
1:500

| | | |