


PROJ. KANALIZACJA DESZCZOWA

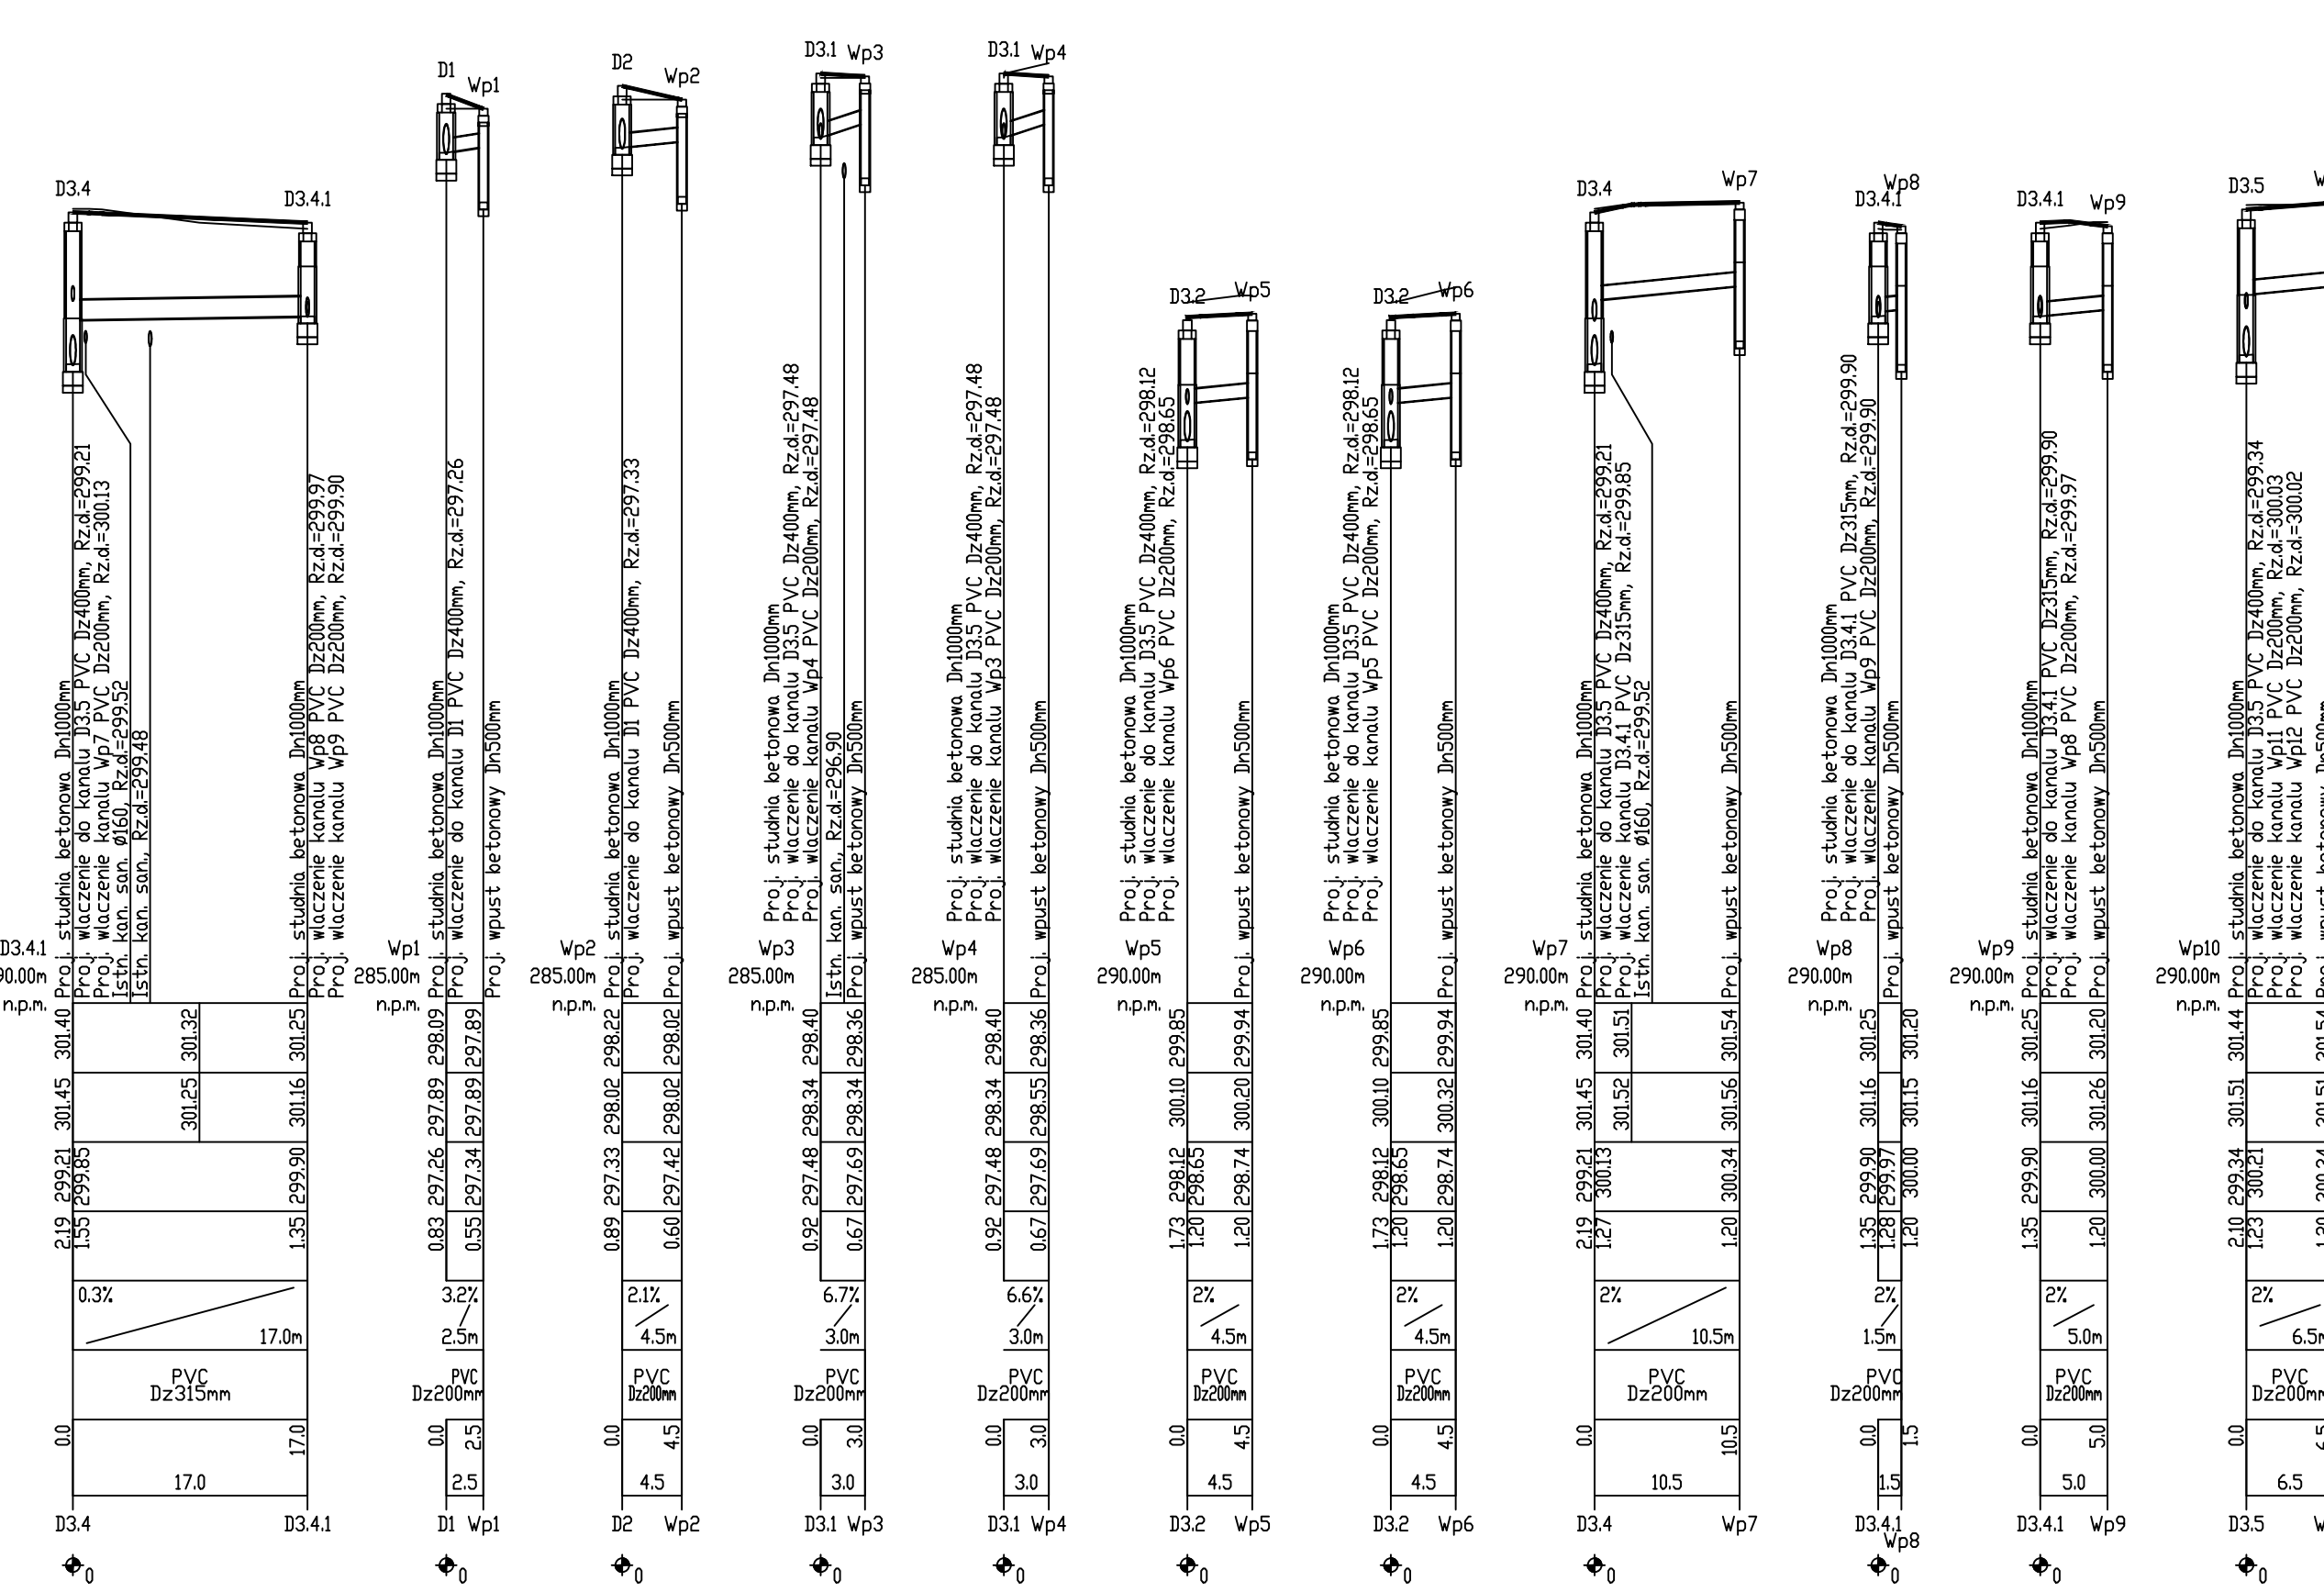

nr rys:	str. n
S02	44