


# MAPA DO CELÓW PROJEKTOWYCH

SKALA 1:1000

sekcja: 521.414.203

521.414.251

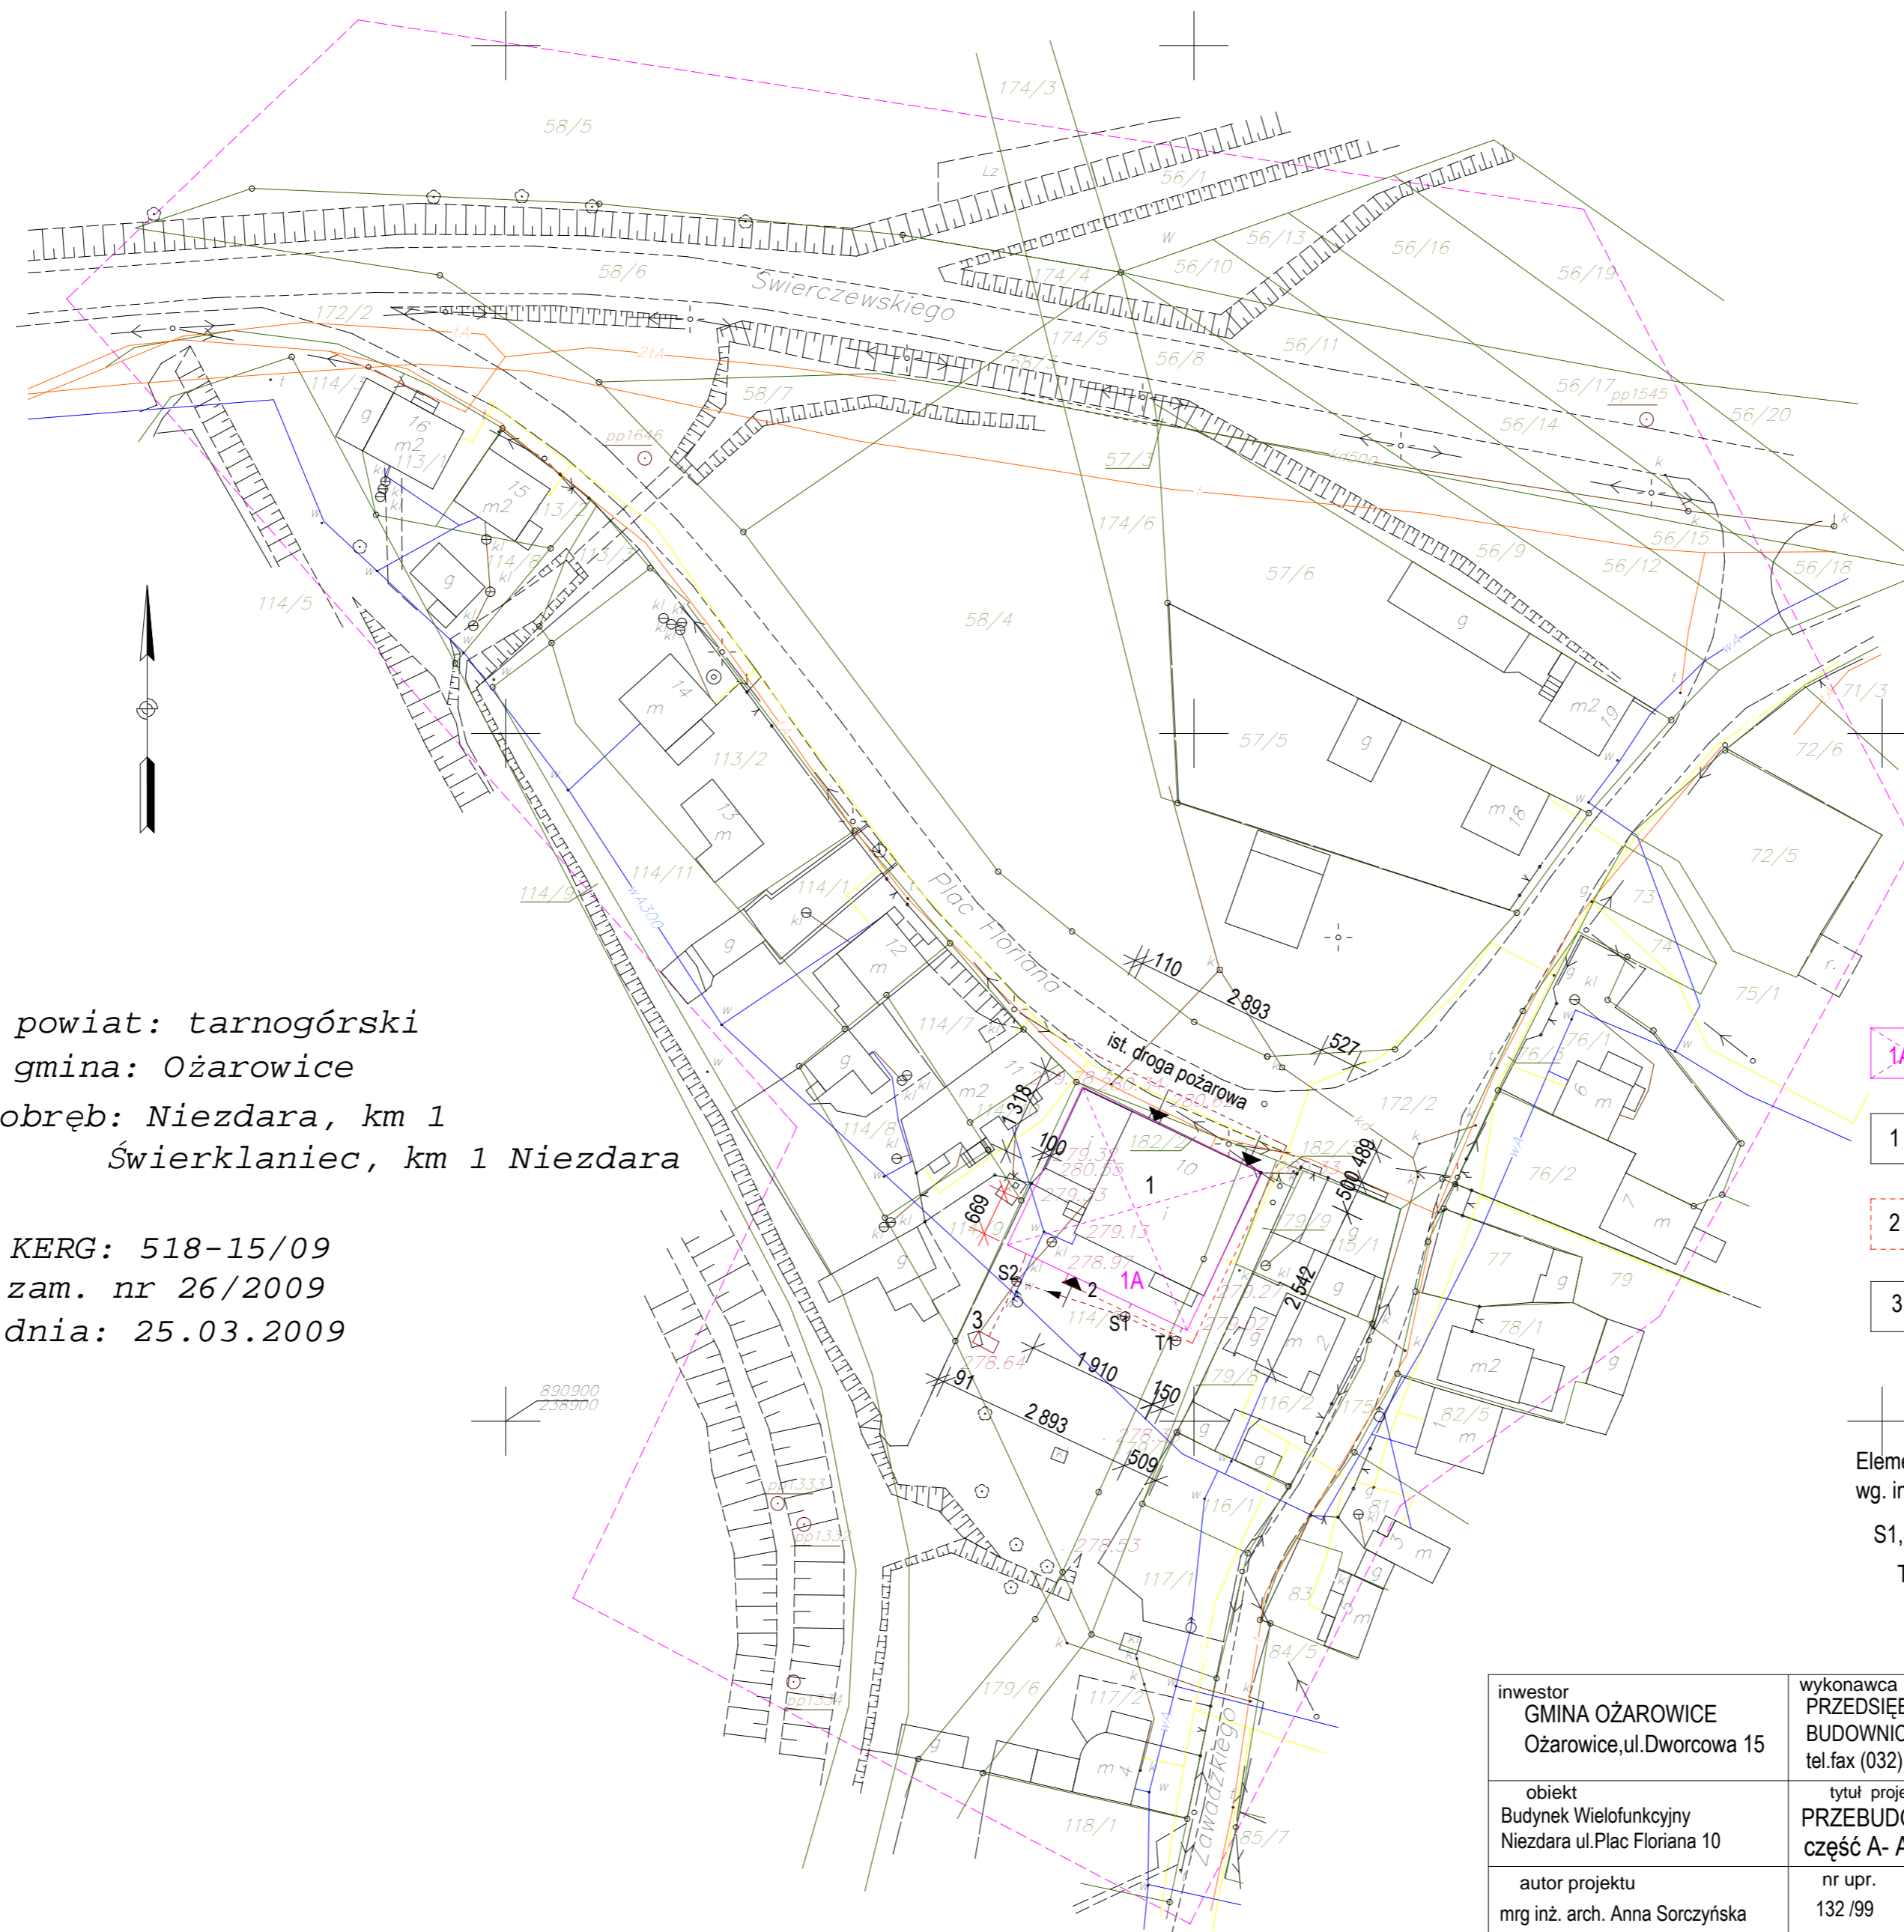

powiat: tarnogórski  
 gmina: Ożarówice  
 obręb: Niezdara, km 1  
 Świerklaniec, km 1 Niezdara

KERG: 518-15/09  
 zam. nr 26/2009  
 dnia: 25.03.2009

## LEGENDA

- 1A obrys budynku po termomodernizacji i rozbudowie
- 1 obrys budynku w stanie istniejącym
- 2 chodnik dla pieszych projektowany
- 3 istniejący, bezodpływowy zbiornik na ścieki sanit. do przebudowy

Elementy projektowane wg. innych opracowań

- S1, S2 studnie kanalizacji bytowej
- T1 separator tłuszczu

Mapa powstała w wyniku pomiaru bezpośredniego oraz kalibracji i wektoryzacji rastra mapy zasadniczej w skali 1:2000  
 Do celów prawnych granice należy wznović w terenie.

inwestor GMINA OŻAROWICE Ożarówice, ul. Dworcowa 15	wykonawca PRZEDSIĘBIORSTWO TECHNOLOGII I EKONOMIKI BUDOWNICTWA, 41-608 Świętochłowice ul. Słazan 20/17 tel. fax (032) 24 58 300, 0 603 436 218	<b>sigma</b>	
obiekt Budynek Wielofunkcyjny Niezdara ul. Plac Floriana 10	tytuł projektu PRZEBUDOWA I ROZBUDOWA BUDYNKU część A- Architektura i konstrukcja		
autor projektu mrg inż. arch. Anna Sorczyńska	nr upr. 132/99	data 11.2009 r	podpis
inż. Bożena Jakimowicz	19/90	11.2009 r	
tytuł rysunku <b>PLAN ZAGOSPODAROWANIA</b>	nr proj. 11 A /09	skala 1 :1000	nr rys. <b>1</b>