


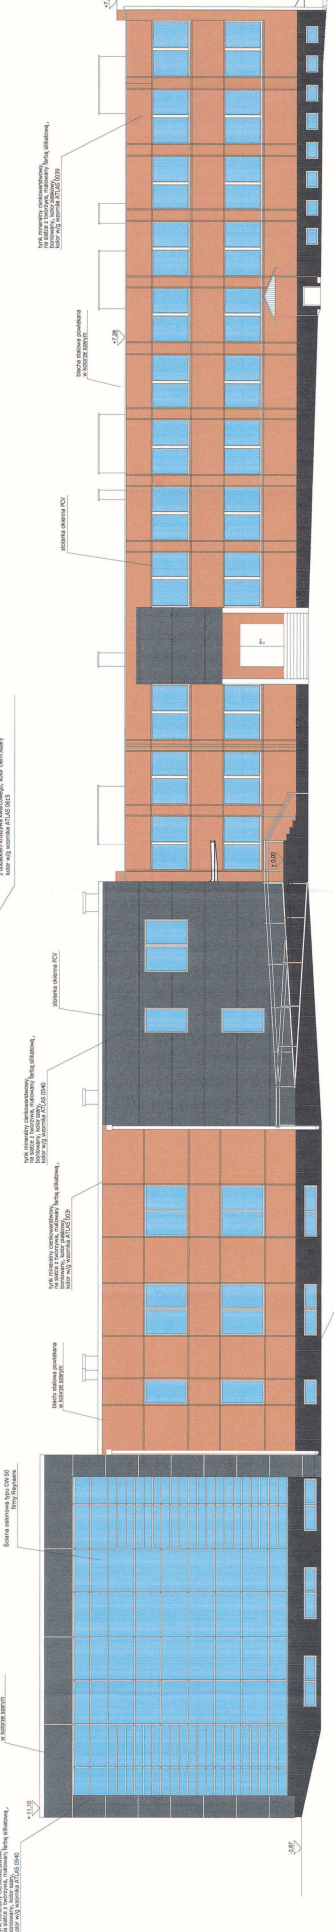

ELEVACJA ZACHODNIA



ELEVACJA PÓŁNOCNA



ELEVACJA Wschodnia

ELEWACJE	
