BIURO GEODEZYJNE
FRYSZ & FRYSZ
ul. płk. W. Kiełbasy 58
43-190 Mikołów
tel. 032-2262-416
NIP 635-136-55-00

ZYGMUNT FRYSZ
GEODETA UPRAWNIONY
ul. płk. Kiełbasy 58
43-190 MIKOŁÓW
Zaśw. GUGiK Nr 4629

AKTUALIZACJA MAPY ZASADNICZEJ DLa CELÓW PROJEKTOWYCH

SKALA 1:1000
SEKCJA : 521.421.19 .20.24.25
Wykonano : 2006-10-07
KERG: 495-040/2006
Granice działek wniesiono graficznie

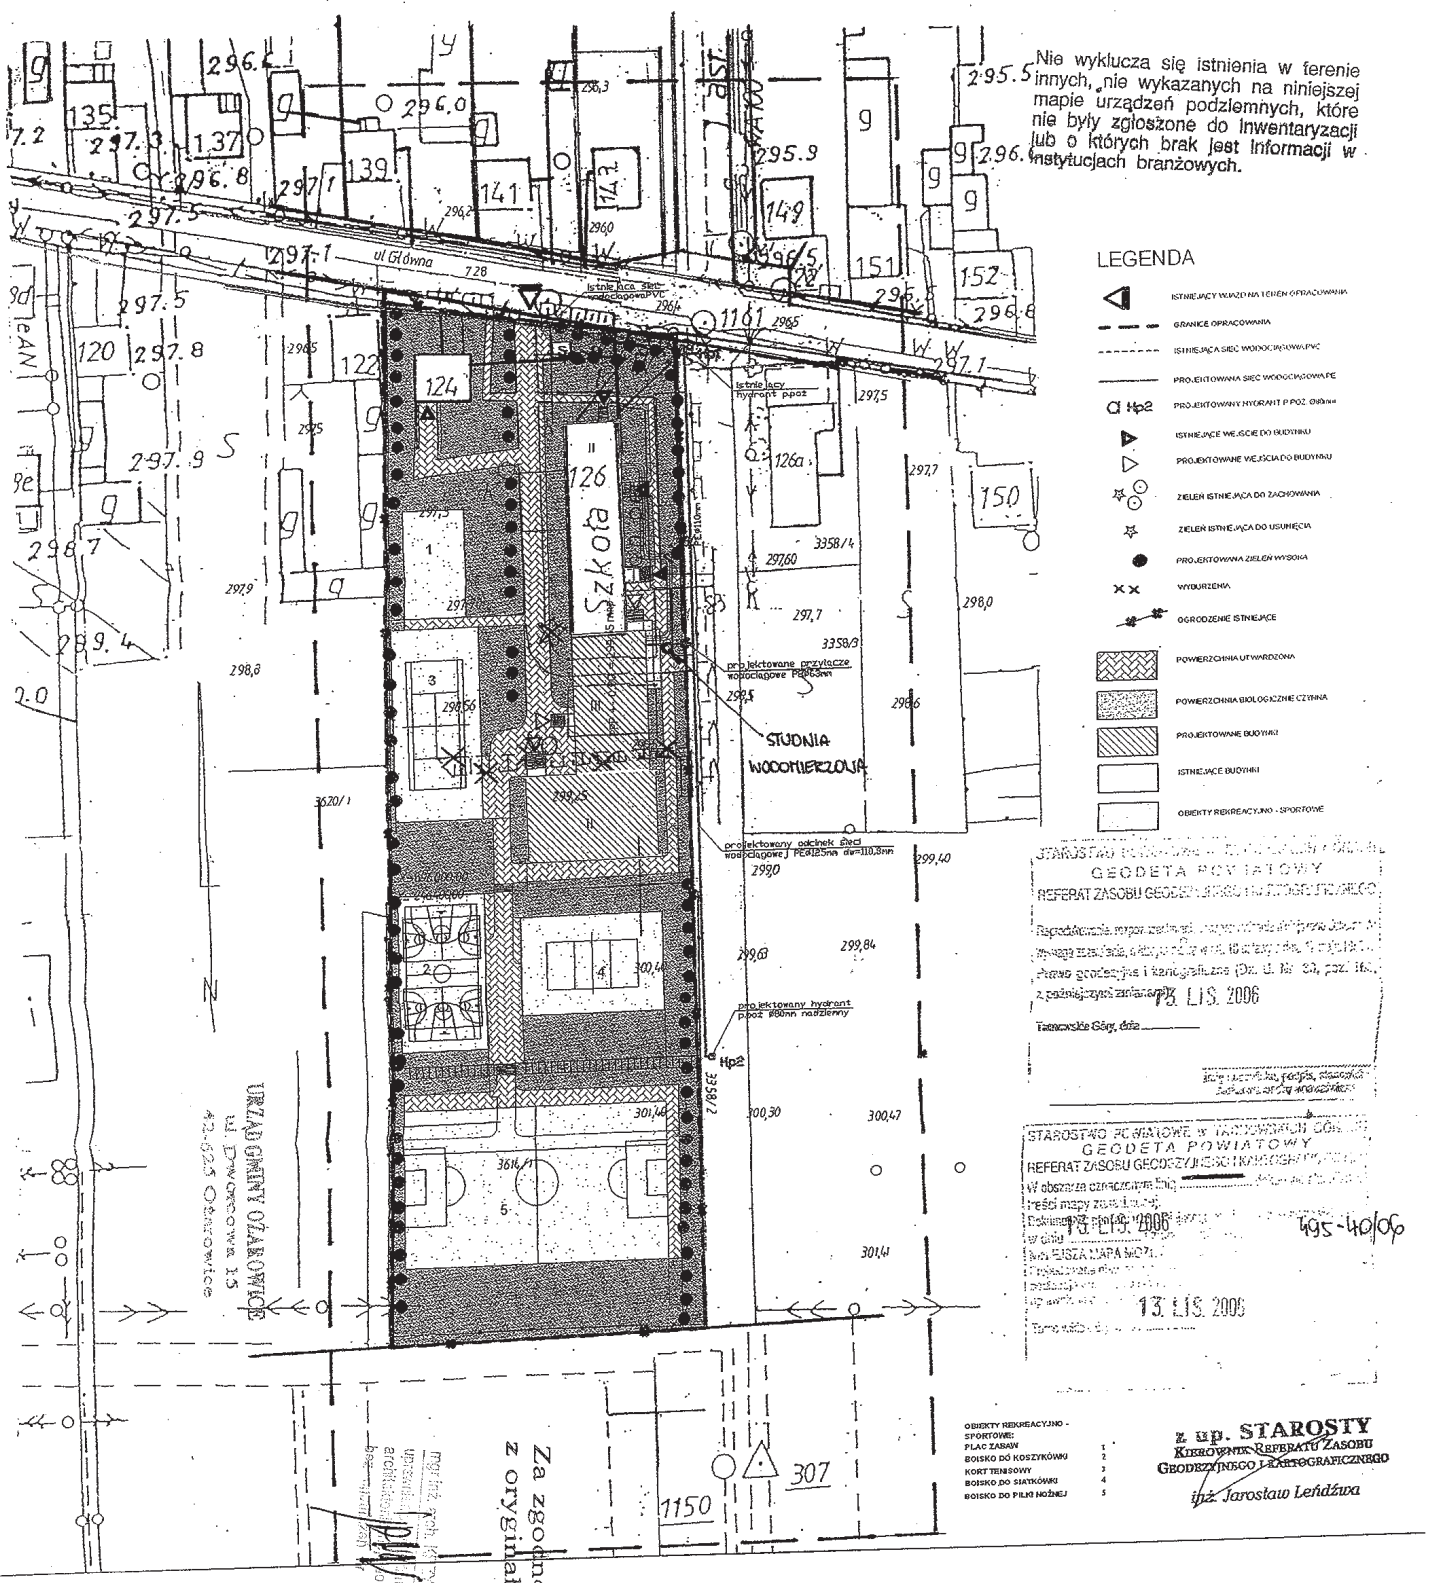

STAROSTWO POWIATOWE W TARNOWSKICH GÓRACH
GEODETA POWIATOWY
REFERAT ZASOBU GEODEZYJNO-KARTOGRAFICZNEGO
Rozpatrzono wniosek ... z dnia ... w sprawie ...
Prawo geodezyjne i kartograficzne (Dz. U. Nr 30, poz. 163) z późniejszymi zmianami.
13. LIS. 2006
Tarnowskie Góry, dnia ...
(imię i nazwisko, podpis, stanowisko służbowe pracownika)

STAROSTWO POWIATOWE W TARNOWSKICH GÓRACH
GEODETA POWIATOWY
REFERAT ZASOBU GEODEZYJNO-KARTOGRAFICZNEGO
W obszarze oznaczonym linią ...
treści mapy zasadniczej ...
Pokrywają się z ...
13. LIS. 2006
w dniu ...
Nr EWIDENCYJNY MAPY NOWEJ ...
495-40/06
13. LIS. 2006
Tarnowskie Góry, dnia ...

z up. STAROSTY
KIEROWNIK REFERATU ZASOBU GEODEZYJNO-KARTOGRAFICZNEGO
mgr inż. Jarosław Leńdźwa