


BUDYNEK ISTNIEJĄCY

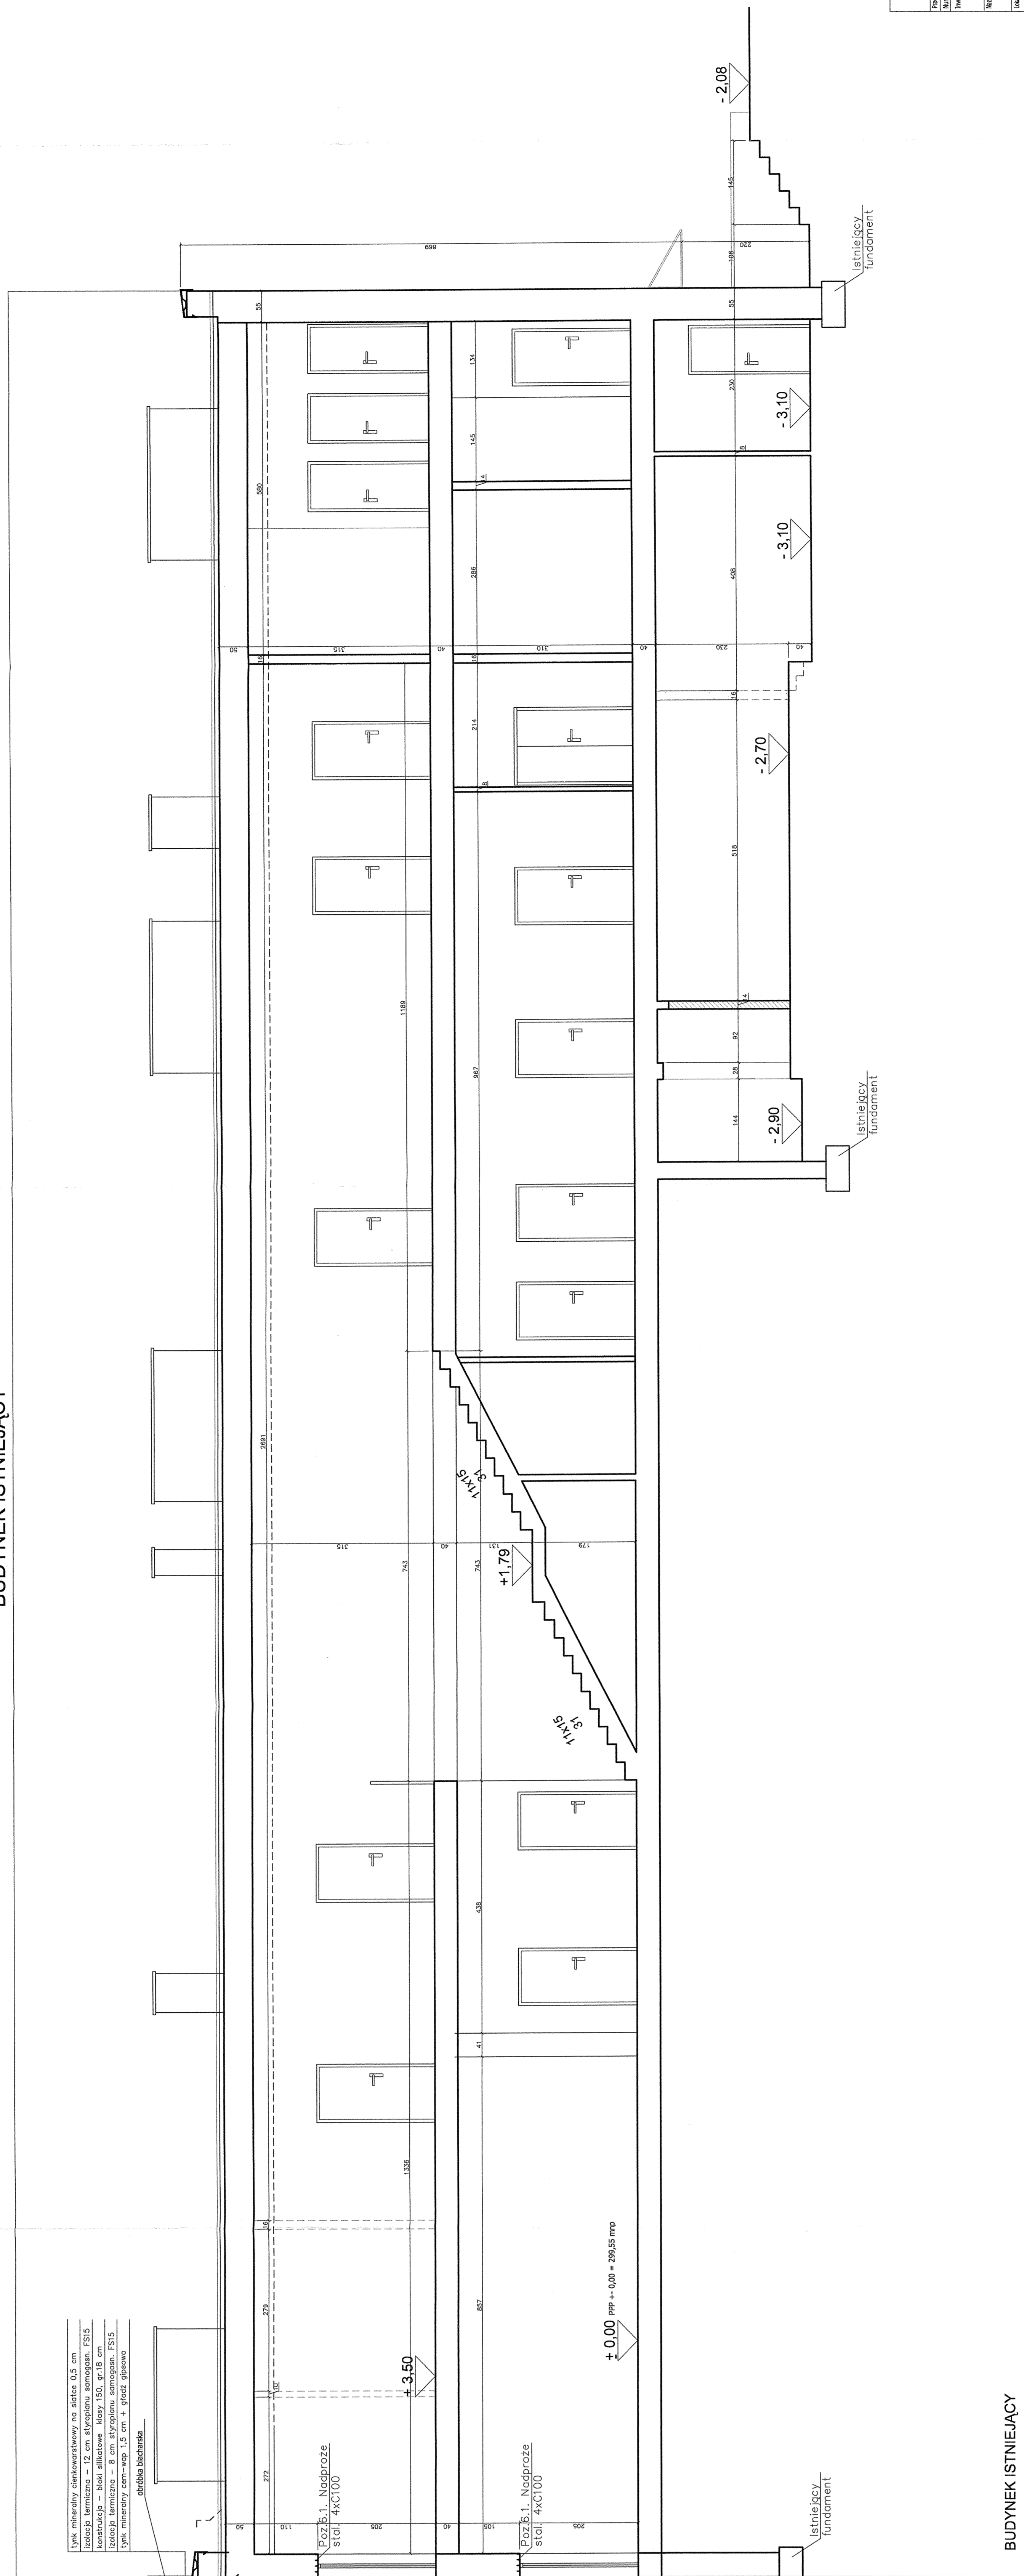

OPIS	
1. Nazwa i adres inwestora	2. Nazwa i adres wykonawcy
