PROJEKTOWANA DOBUDOWA

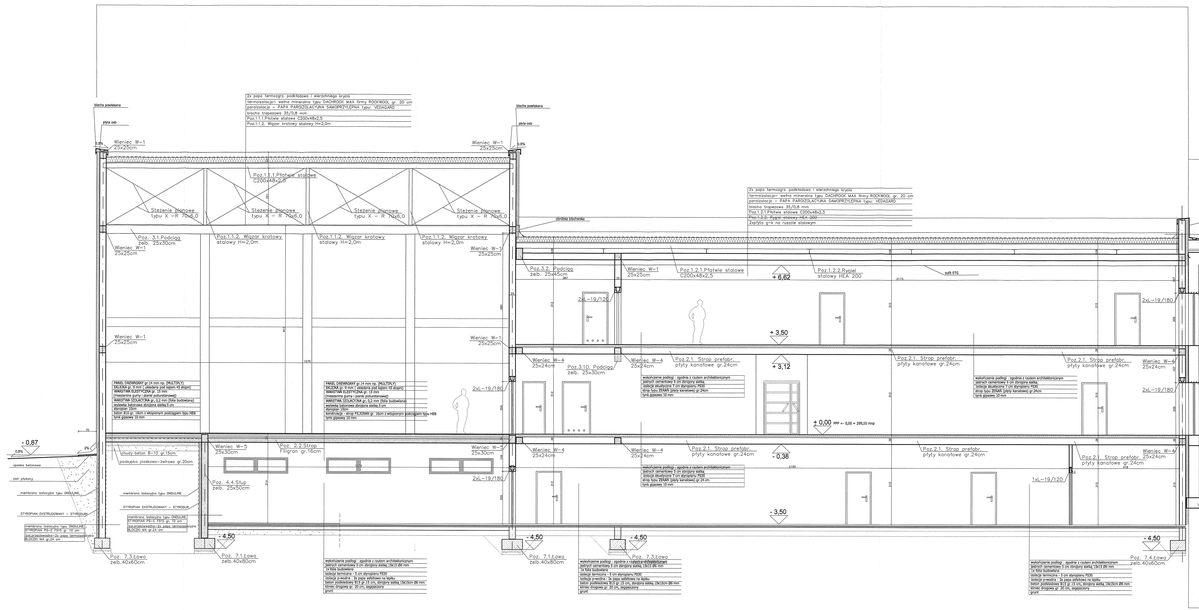

BUDYNEK ISTNIEJĄCY

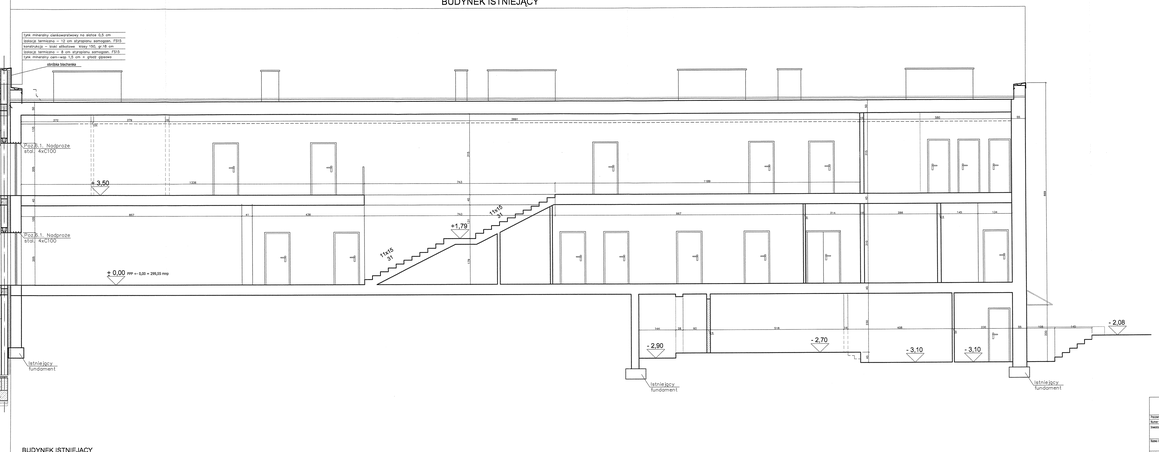

archimedes

Projekt zlokalizowany w obrębie: Zandów

Autor projektu: Beata Jakubczyk inż. architekt

Zakres: ZMIANA DANYCH OWNERSKICH
42-620 OSKOWICE ul. ŚWIDNICKA 15

Nazwa inwestycji: ROZBUDOWA I PRZEBUDOWA SZKOŁY W ZENDKU

Lokalizacja inwestycji: Zandów ul. Główna 126a

Projektant: mgr inż. Krzysztof Jerus
mgr inż. arch. Bartłomiej Nadolski




Nr uprawnień: Data wykonania: 08.2019 Skala: 1:50 Nr rysunku: 1.05

Nazwa rysunku: PRZEKRÓJ II-II

UWAGA: PROJEKT ARCHITEKTONICZNY BUDOWLANY OBIEKTU ZNAJDUJĄCEGO SIĘ NA TERENIE OBSZARU GÓRNICZEGO.
© Niniejszy plan podlega ochronie. Kopiowanie lub wykorzystywanie niniejszej dokumentacji bez zgody projektanta zabronione!