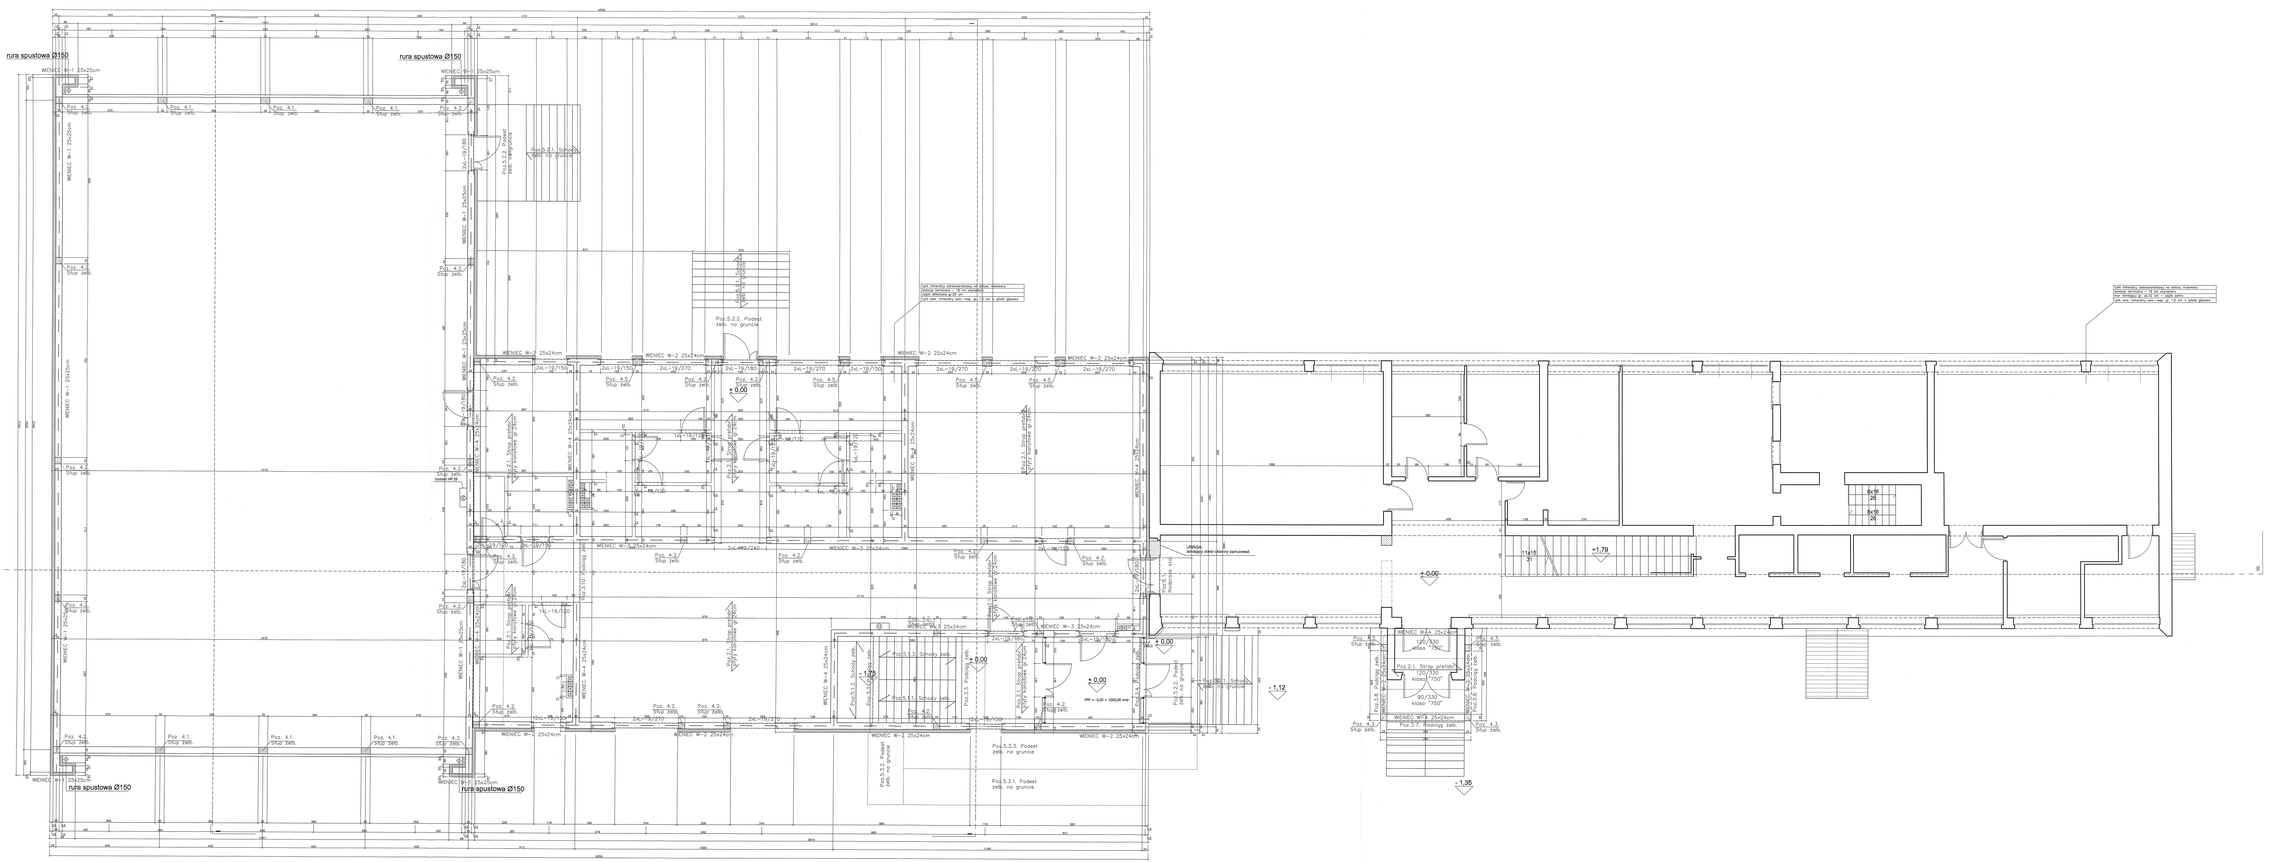
rura spustowa Ø150
rura spustowa Ø150
rura spustowa Ø150
rura spustowa Ø150
MENIEC W-1 25x25cm
MENIEC W-2 25x24cm
MENIEC W-3 25x24cm
MENIEC W-4 25x24cm
Poz. 4.1. Słup żelb.
Poz. 4.2. Słup żelb.
Poz. 4.3. Słup żelb.
Poz. 4.4. Słup żelb.
Poz. 4.5. Słup żelb.
Poz.5.2.1. Schody żelb. na gruncie
Poz.5.2.2. Podest żelb. na gruncie
Poz.5.3.1. Schody żelb.
Poz.5.3.2. Podest żelb. na gruncie
Poz.5.3.3. Podest żelb. na gruncie
Poz.5.3.4. Podest żelb. na gruncie
Poz.2.1. Strop prefab. TERIVA I
Poz.3.1. Strop prefab. TERIVA I
Poz.3.7. Podciąg żelb.
Poz.3.8. Podciąg żelb.
