


STUDNIA REWIZYJNA

STUDZIENKA ŚCIEKOWA TYPU PRZYKRAMIEŻNIKOWEGO

PRZEKRÓJ POPRZECZNY

skala 1:50

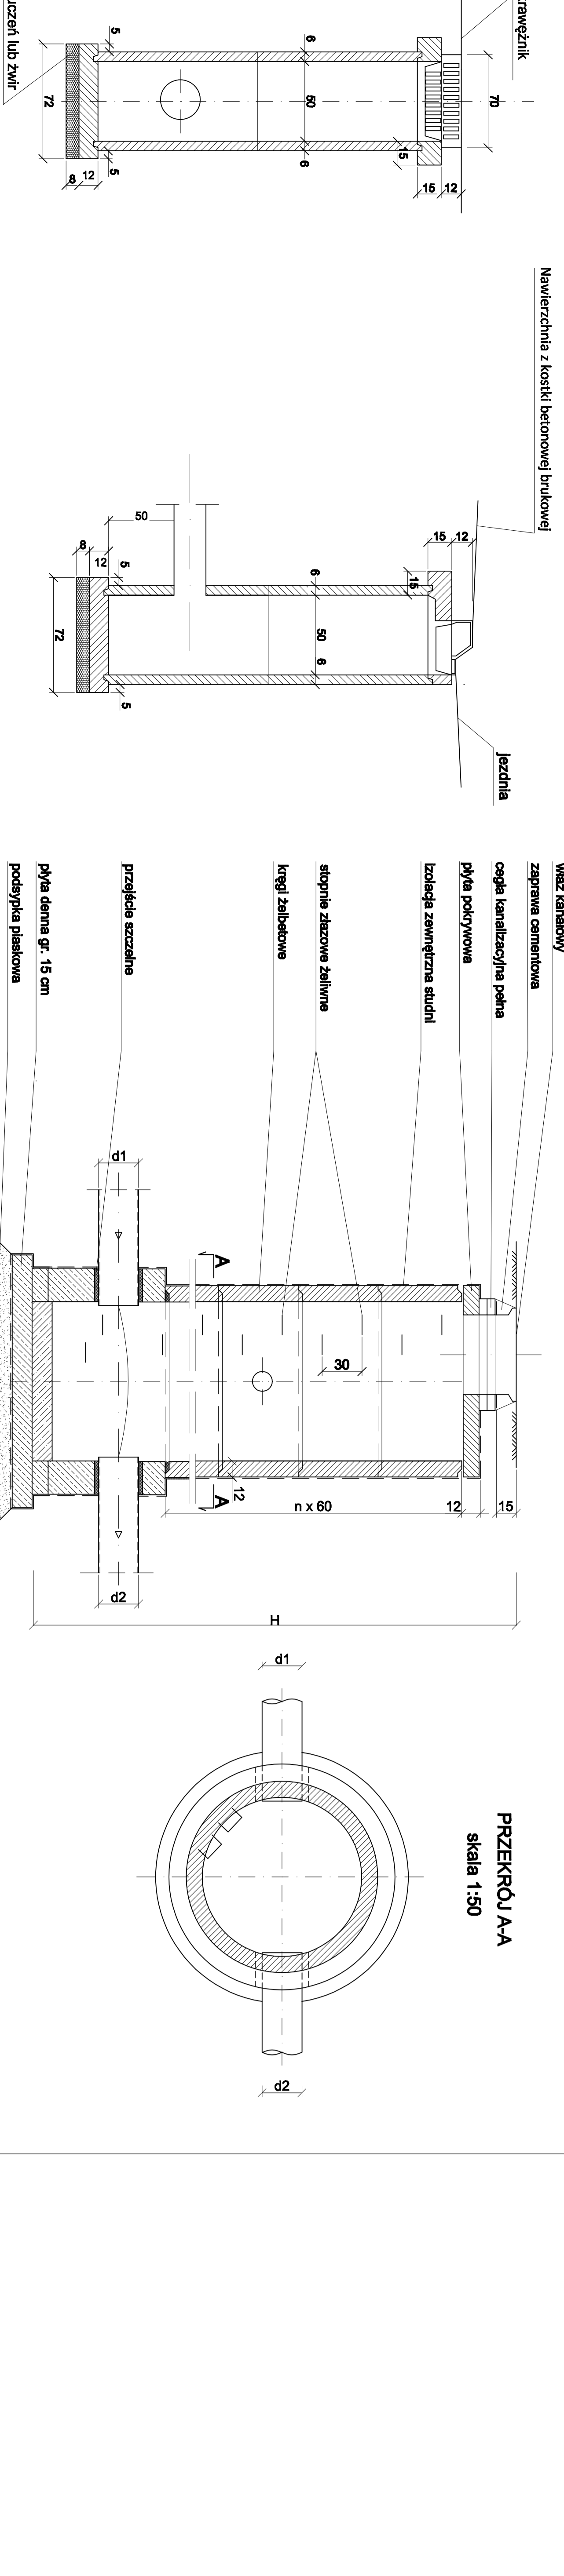

PRZEKRÓJ AA

skala 1:50



PROJEKTOWANIE I WYKONANIE









