


WIDOK Z GÓRY

WYŁOT KANAŁU W4
(km 1+130,00)

PRZEKRÓJ A-A


plyta ścielkowa - typ korytkowy

plyty azurowe gr. 10cm

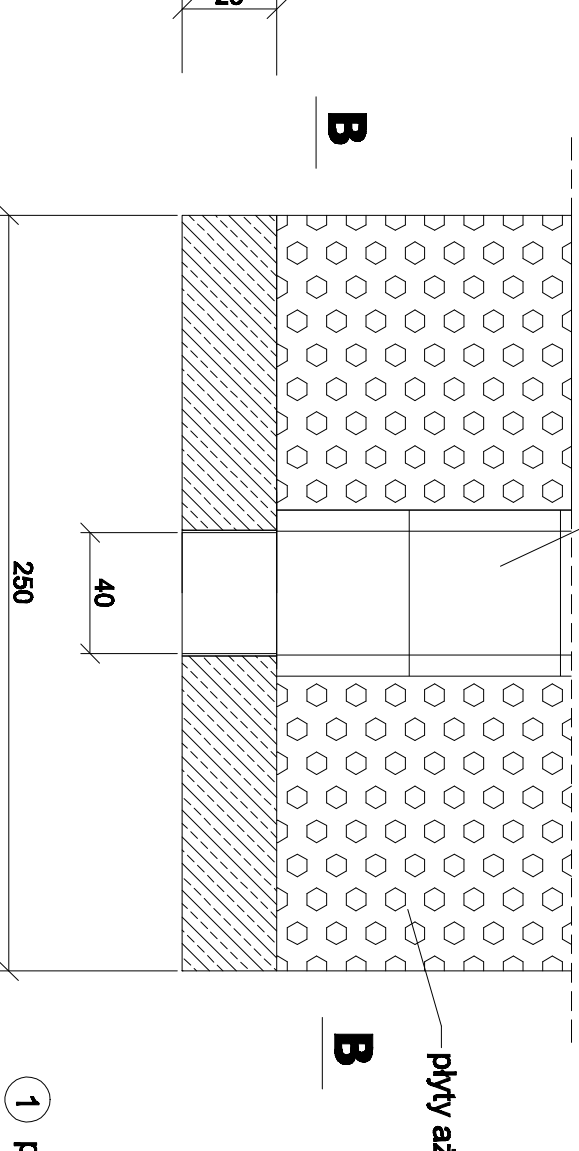


- 1 plyty azurowe gr. 10cm
- 2 podsypka cementowo-piaskowa gr. 10cm

A

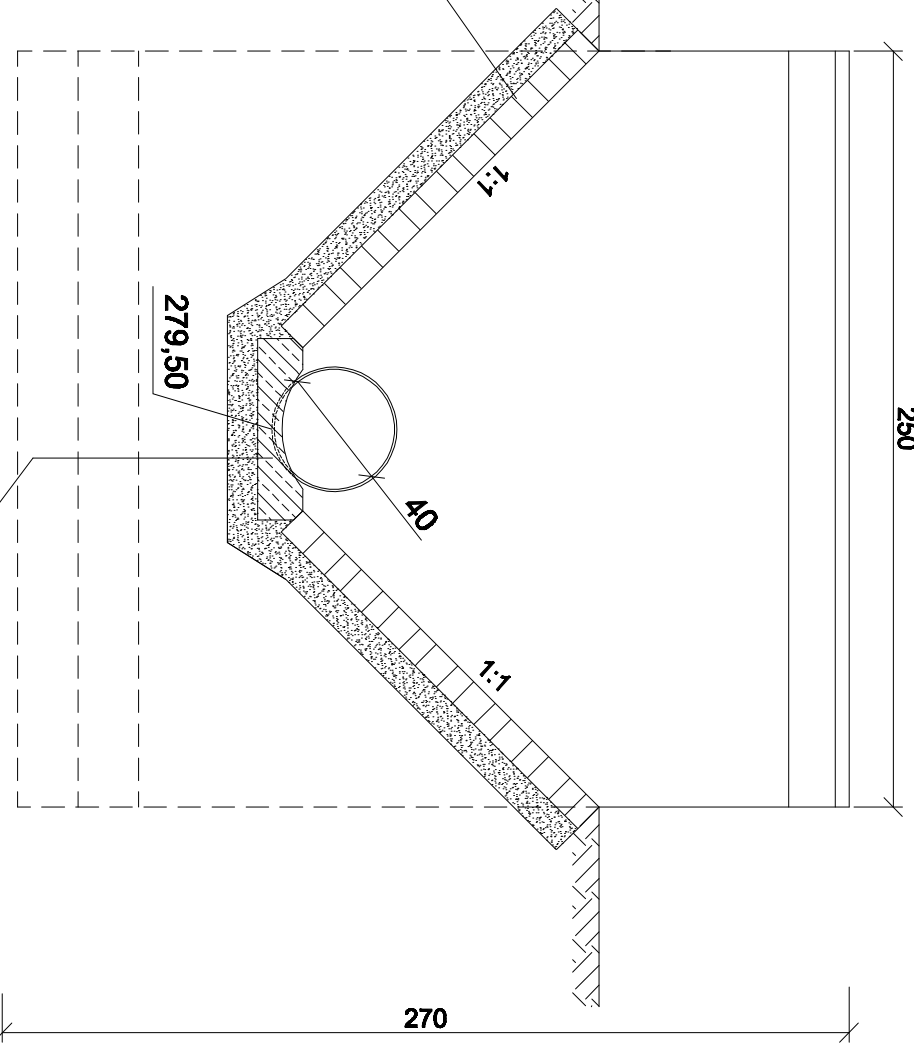


- 1 plyta ścielkowa - typ korytkowy
- 2 podsypka cementowo-piaskowa gr. 10cm

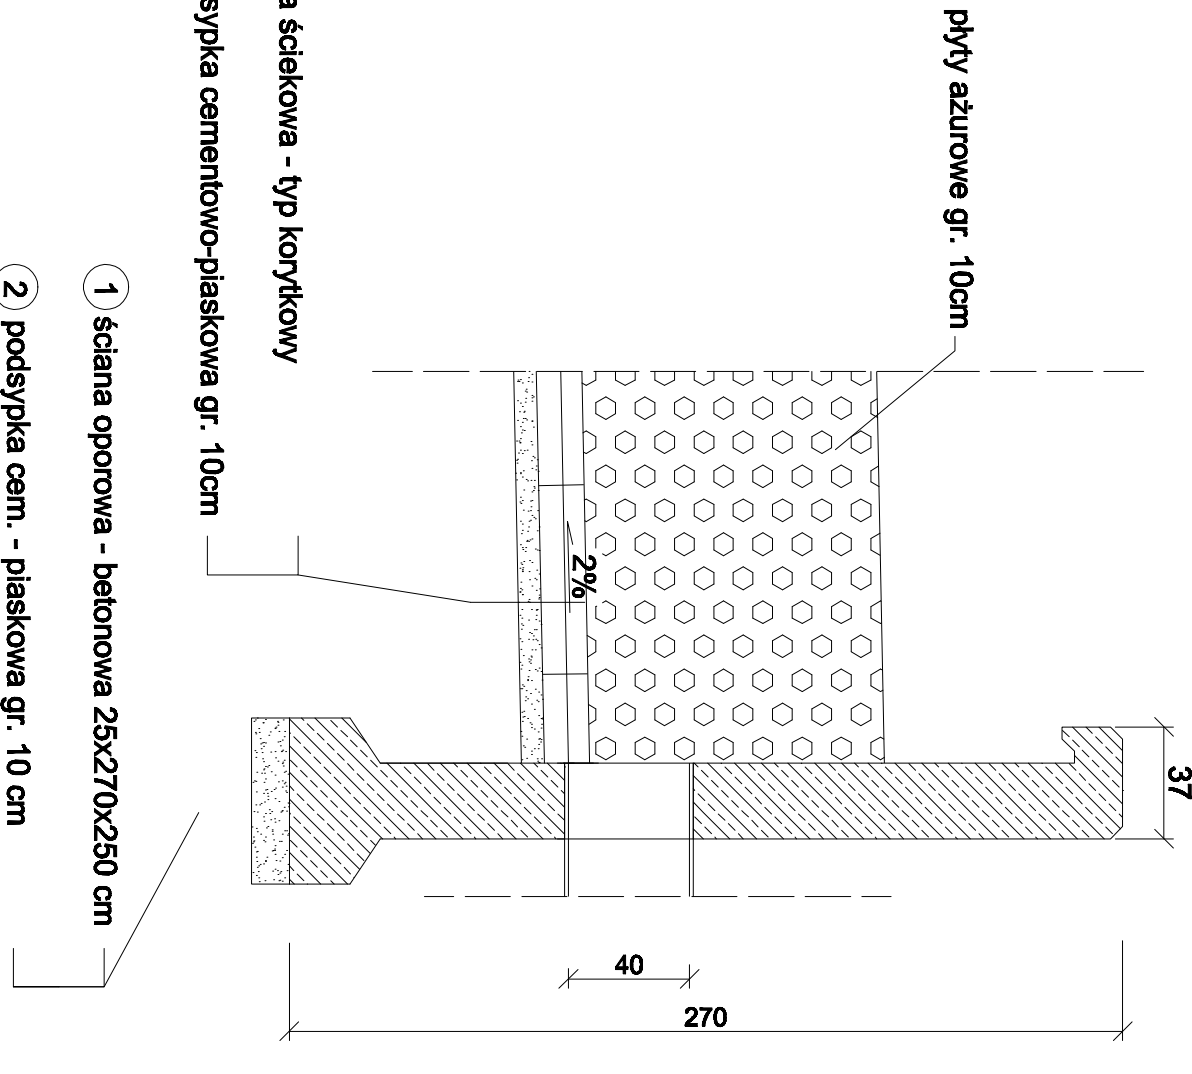

- 1 plyta ścielkowa - typ korytkowy
- 2 podsypka cementowo-piaskowa gr. 10cm

- 1 ściana oporowa - betonowa 25x270x250 cm
- 2 podsypka cem. - piaskowa gr. 10 cm


SZCZEGÓŁ
1:10

