



WIDOK Z GÓRY

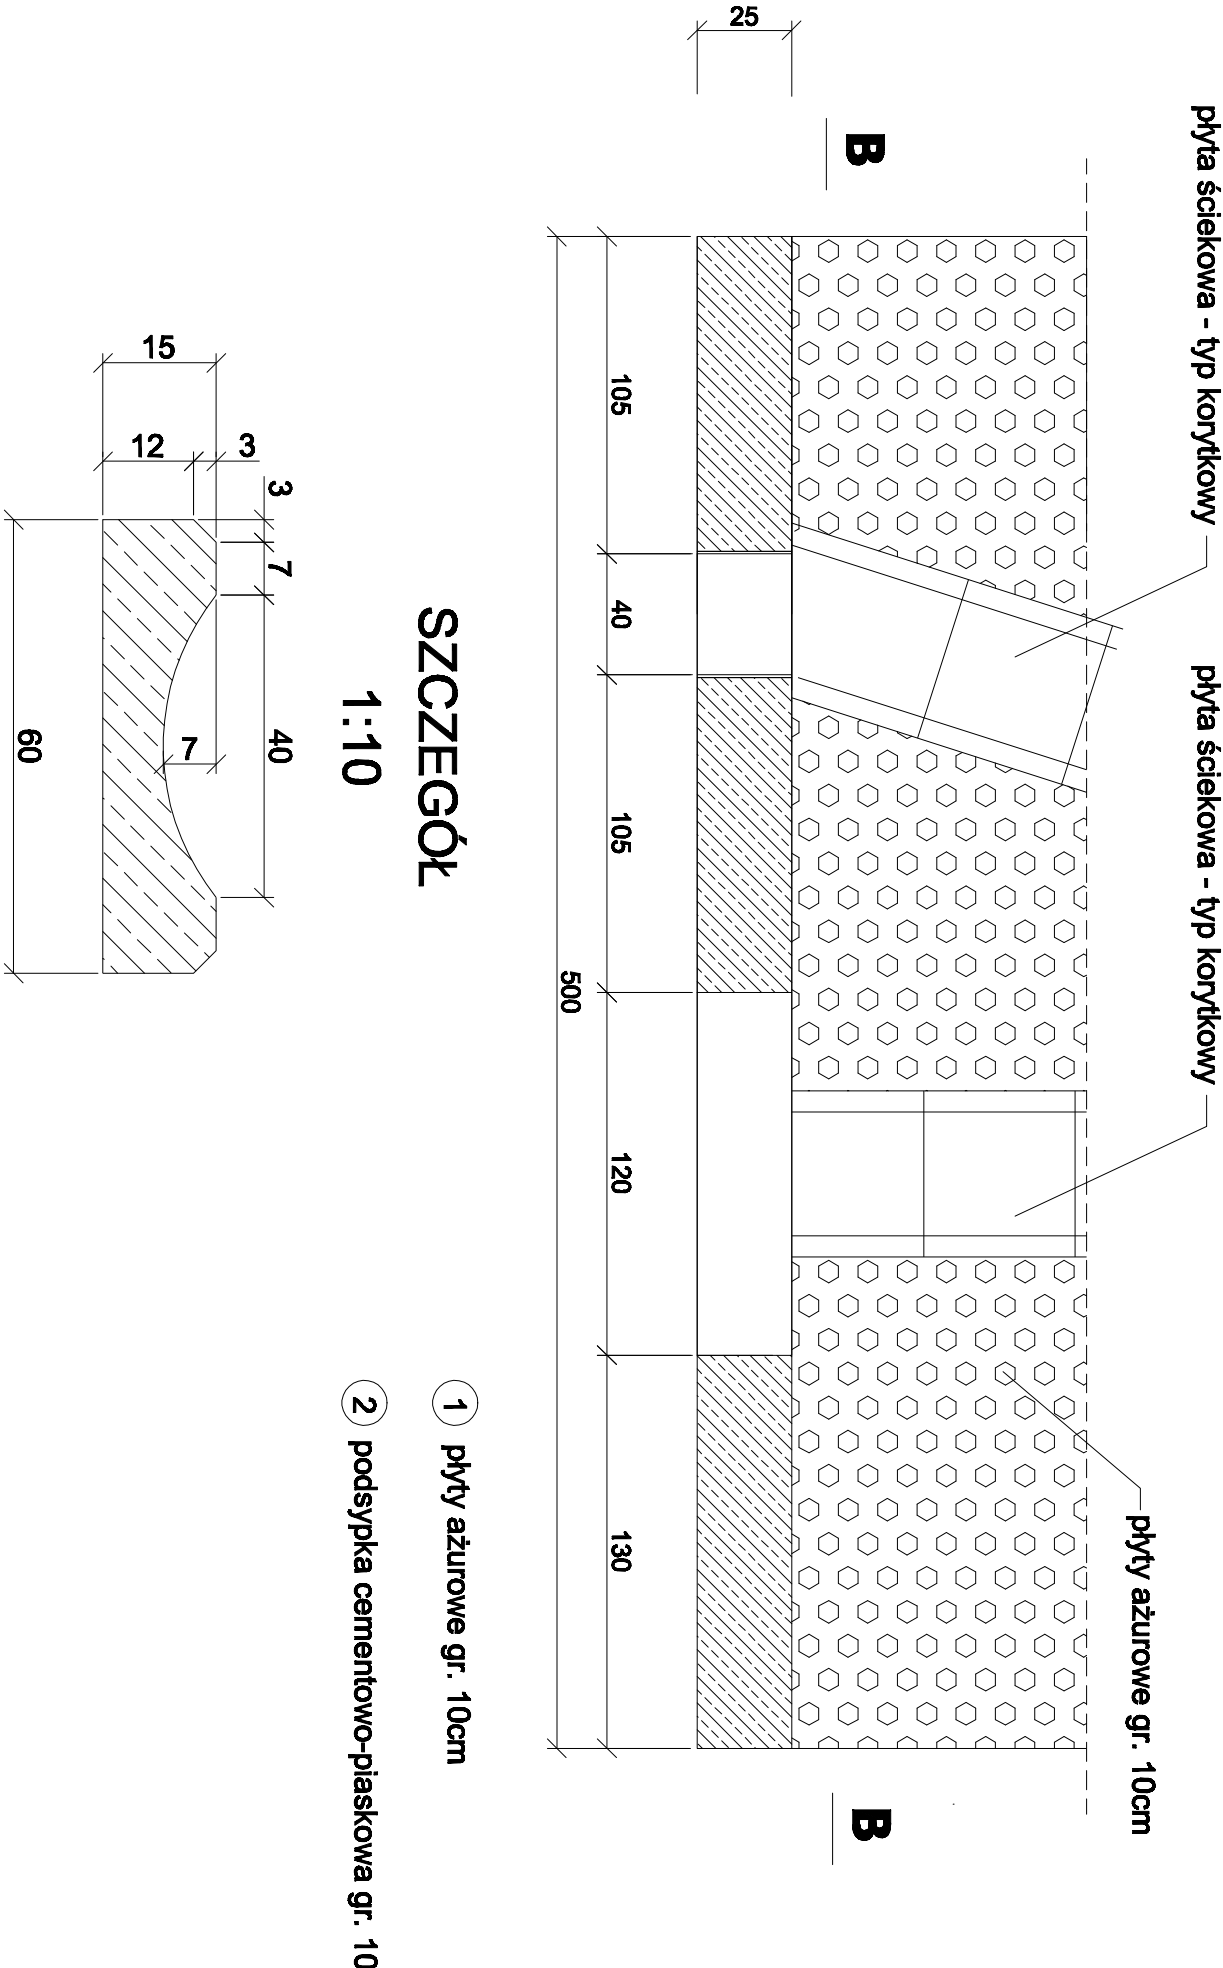


SZCZEGÓŁ  
1:10

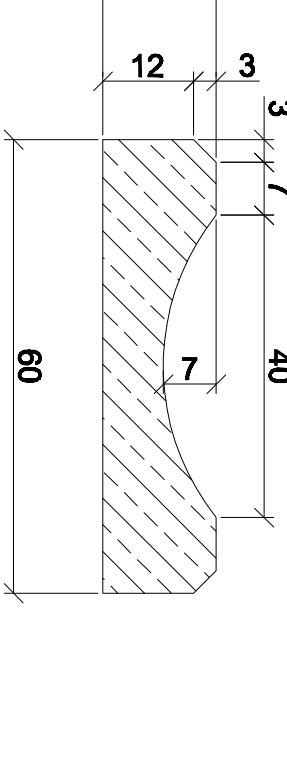



WYLOT KANAŁU W2  
(km 0+154,00)

PRZEKRÓJ B-B

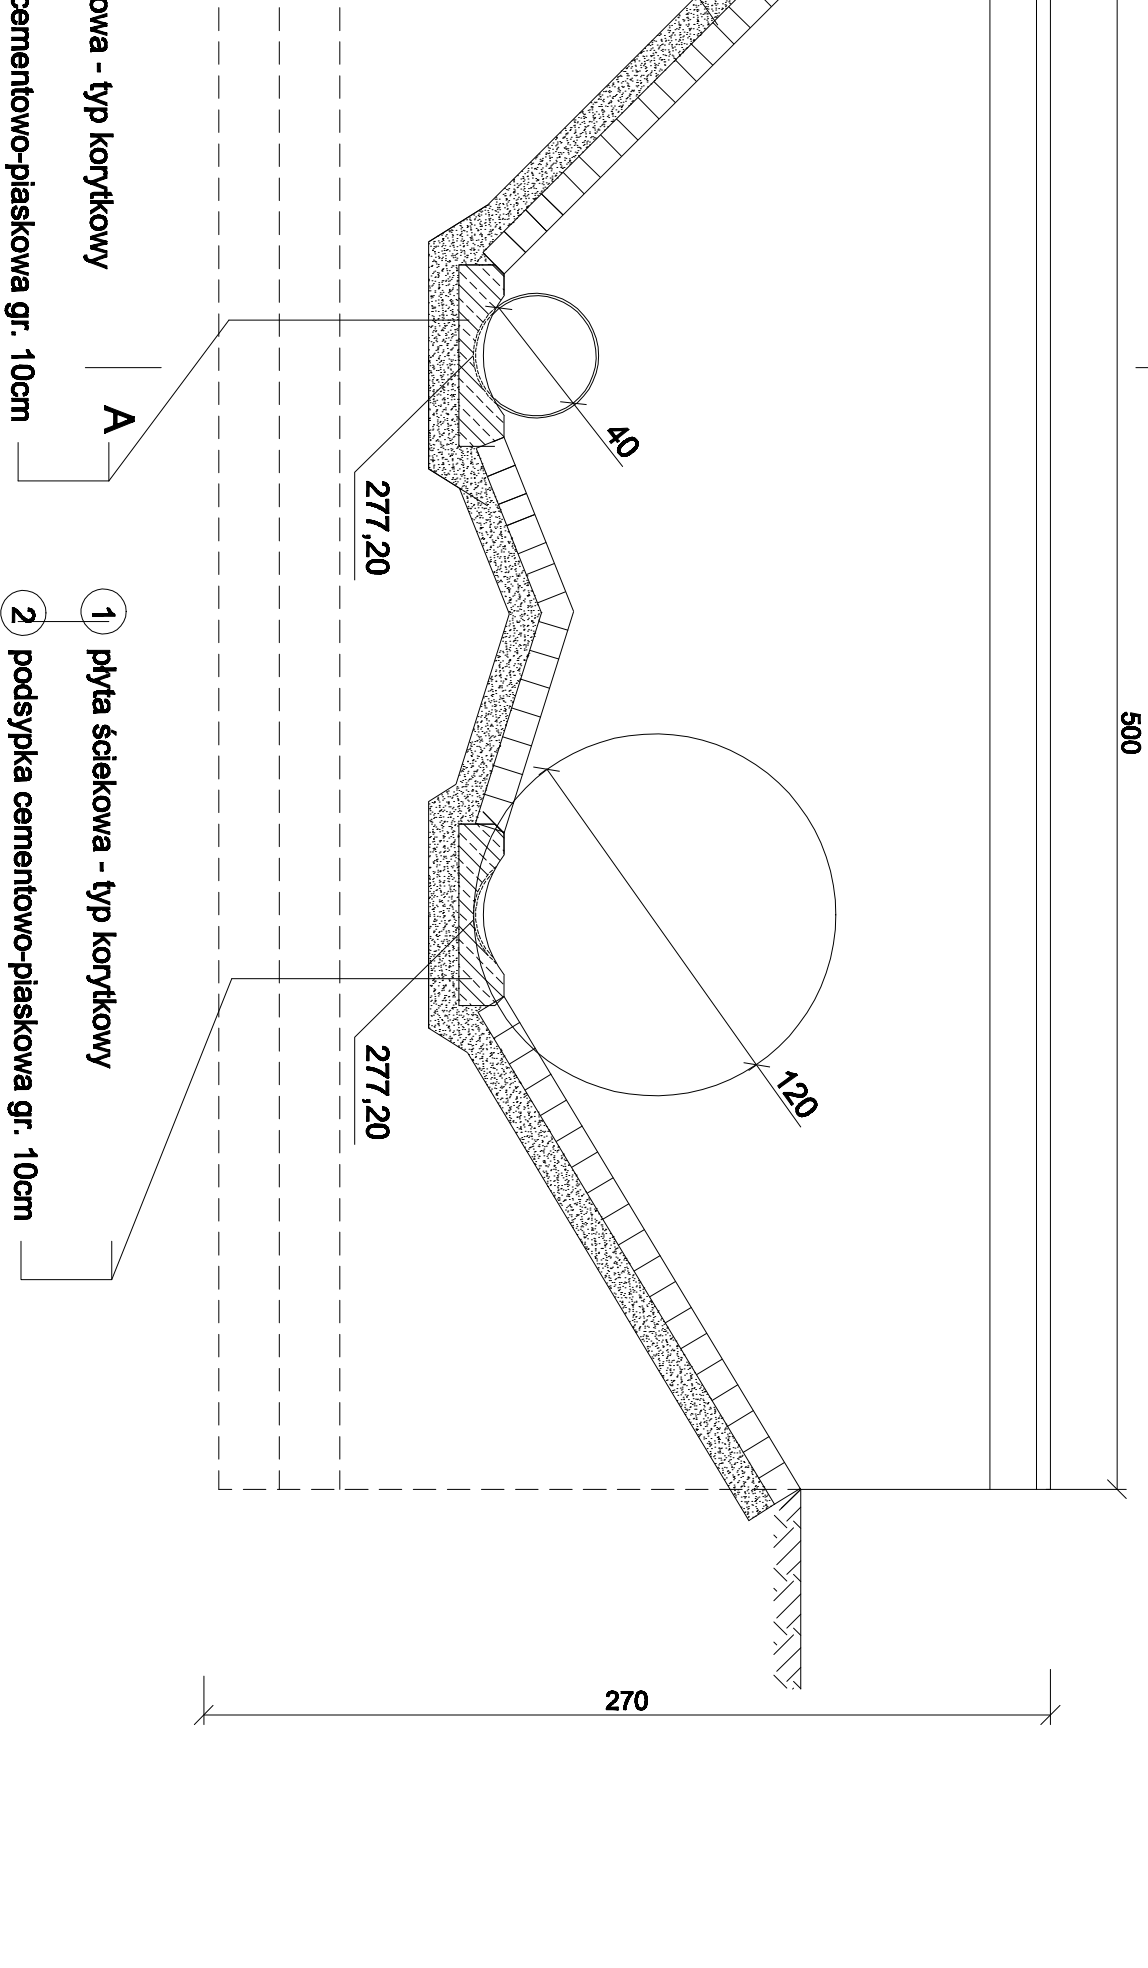

PRZEKRÓJ A-A

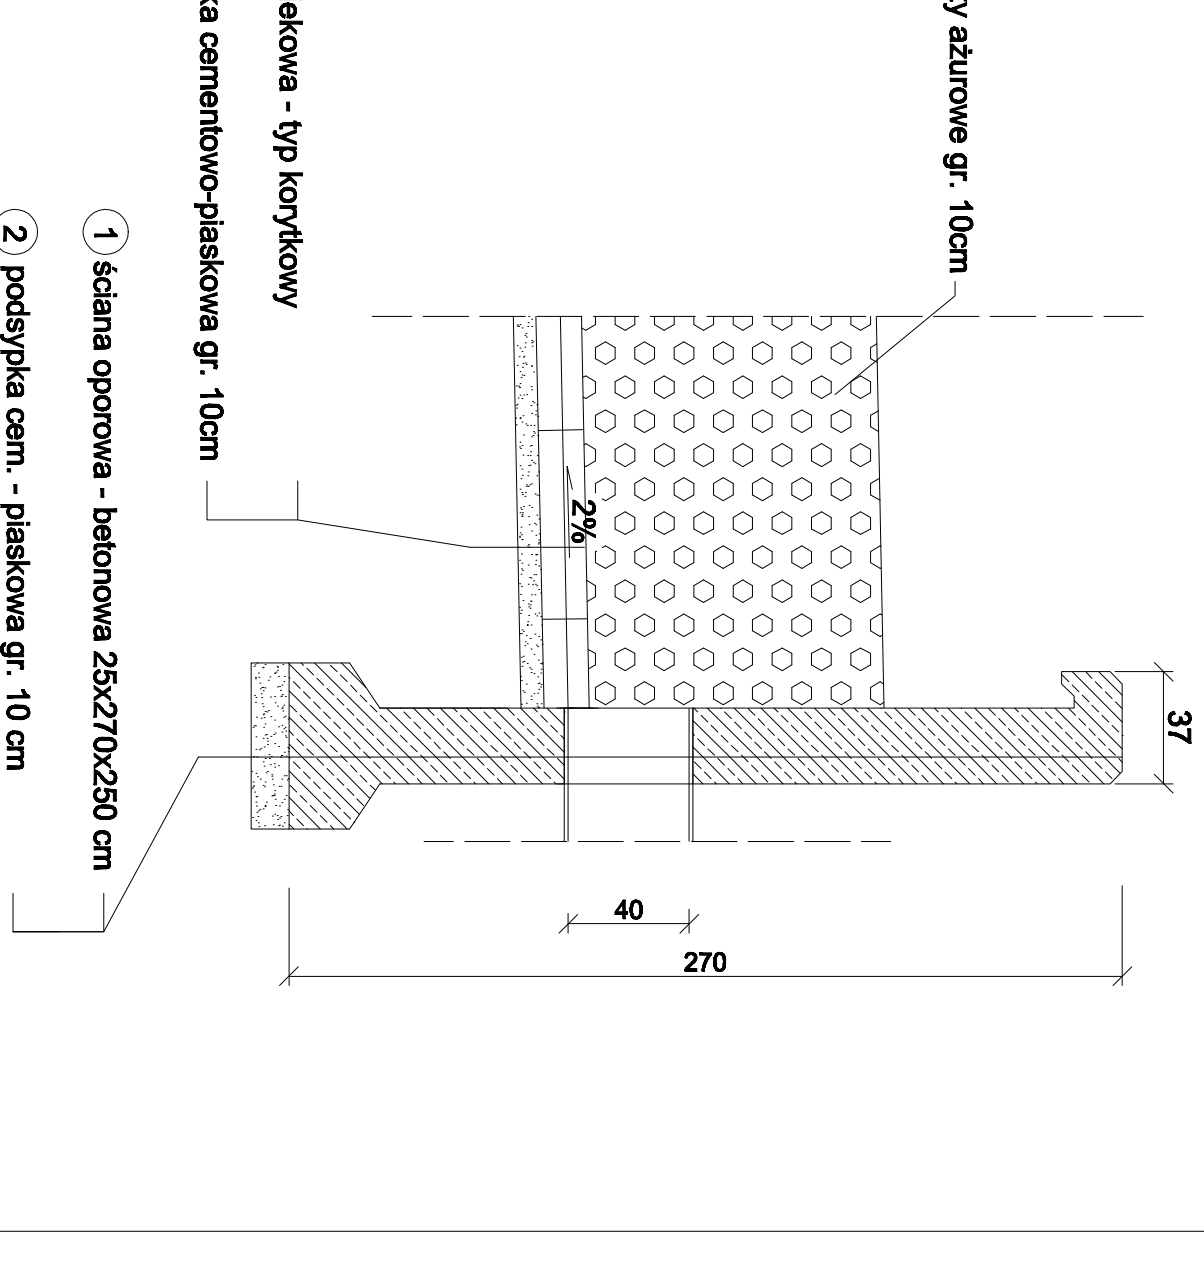

