



województwo śląskie  
powiat tarnogórski  
gmina: Ożarówice  
obręb: Pyrzowice  
AM:  
sekcja:


**MAPA ZASADNICZA**  
**SKALA 1:1 000**  
Raster mapy aktualny na 2009 rok


Wykonana w Powiatowym ODGiK w Tarnowskich Górach  
w technologii hybrydowej

Tarnowskie GóryData  
Sporządził/a>User


|                                                     |                                                |
|-----------------------------------------------------|------------------------------------------------|
| POŚWADCZA SEKCJĘ Z TREŚCIĄ MATERIAŁU ZASADNICZEGO   |                                                |
| Nazwa materiału zasobu                              | MAPA ZASADNICZA                                |
| Identyfikator ewidencyjny materiału zasobu          | 6397.2016                                      |
| Data wykonania kopii                                | 23.11.2016                                     |
| Imię, nazwisko i podpis osoby reprezentującej organ | z up. STAROSTY<br>PODINSPEKTOR<br>Fwa Gajewski |



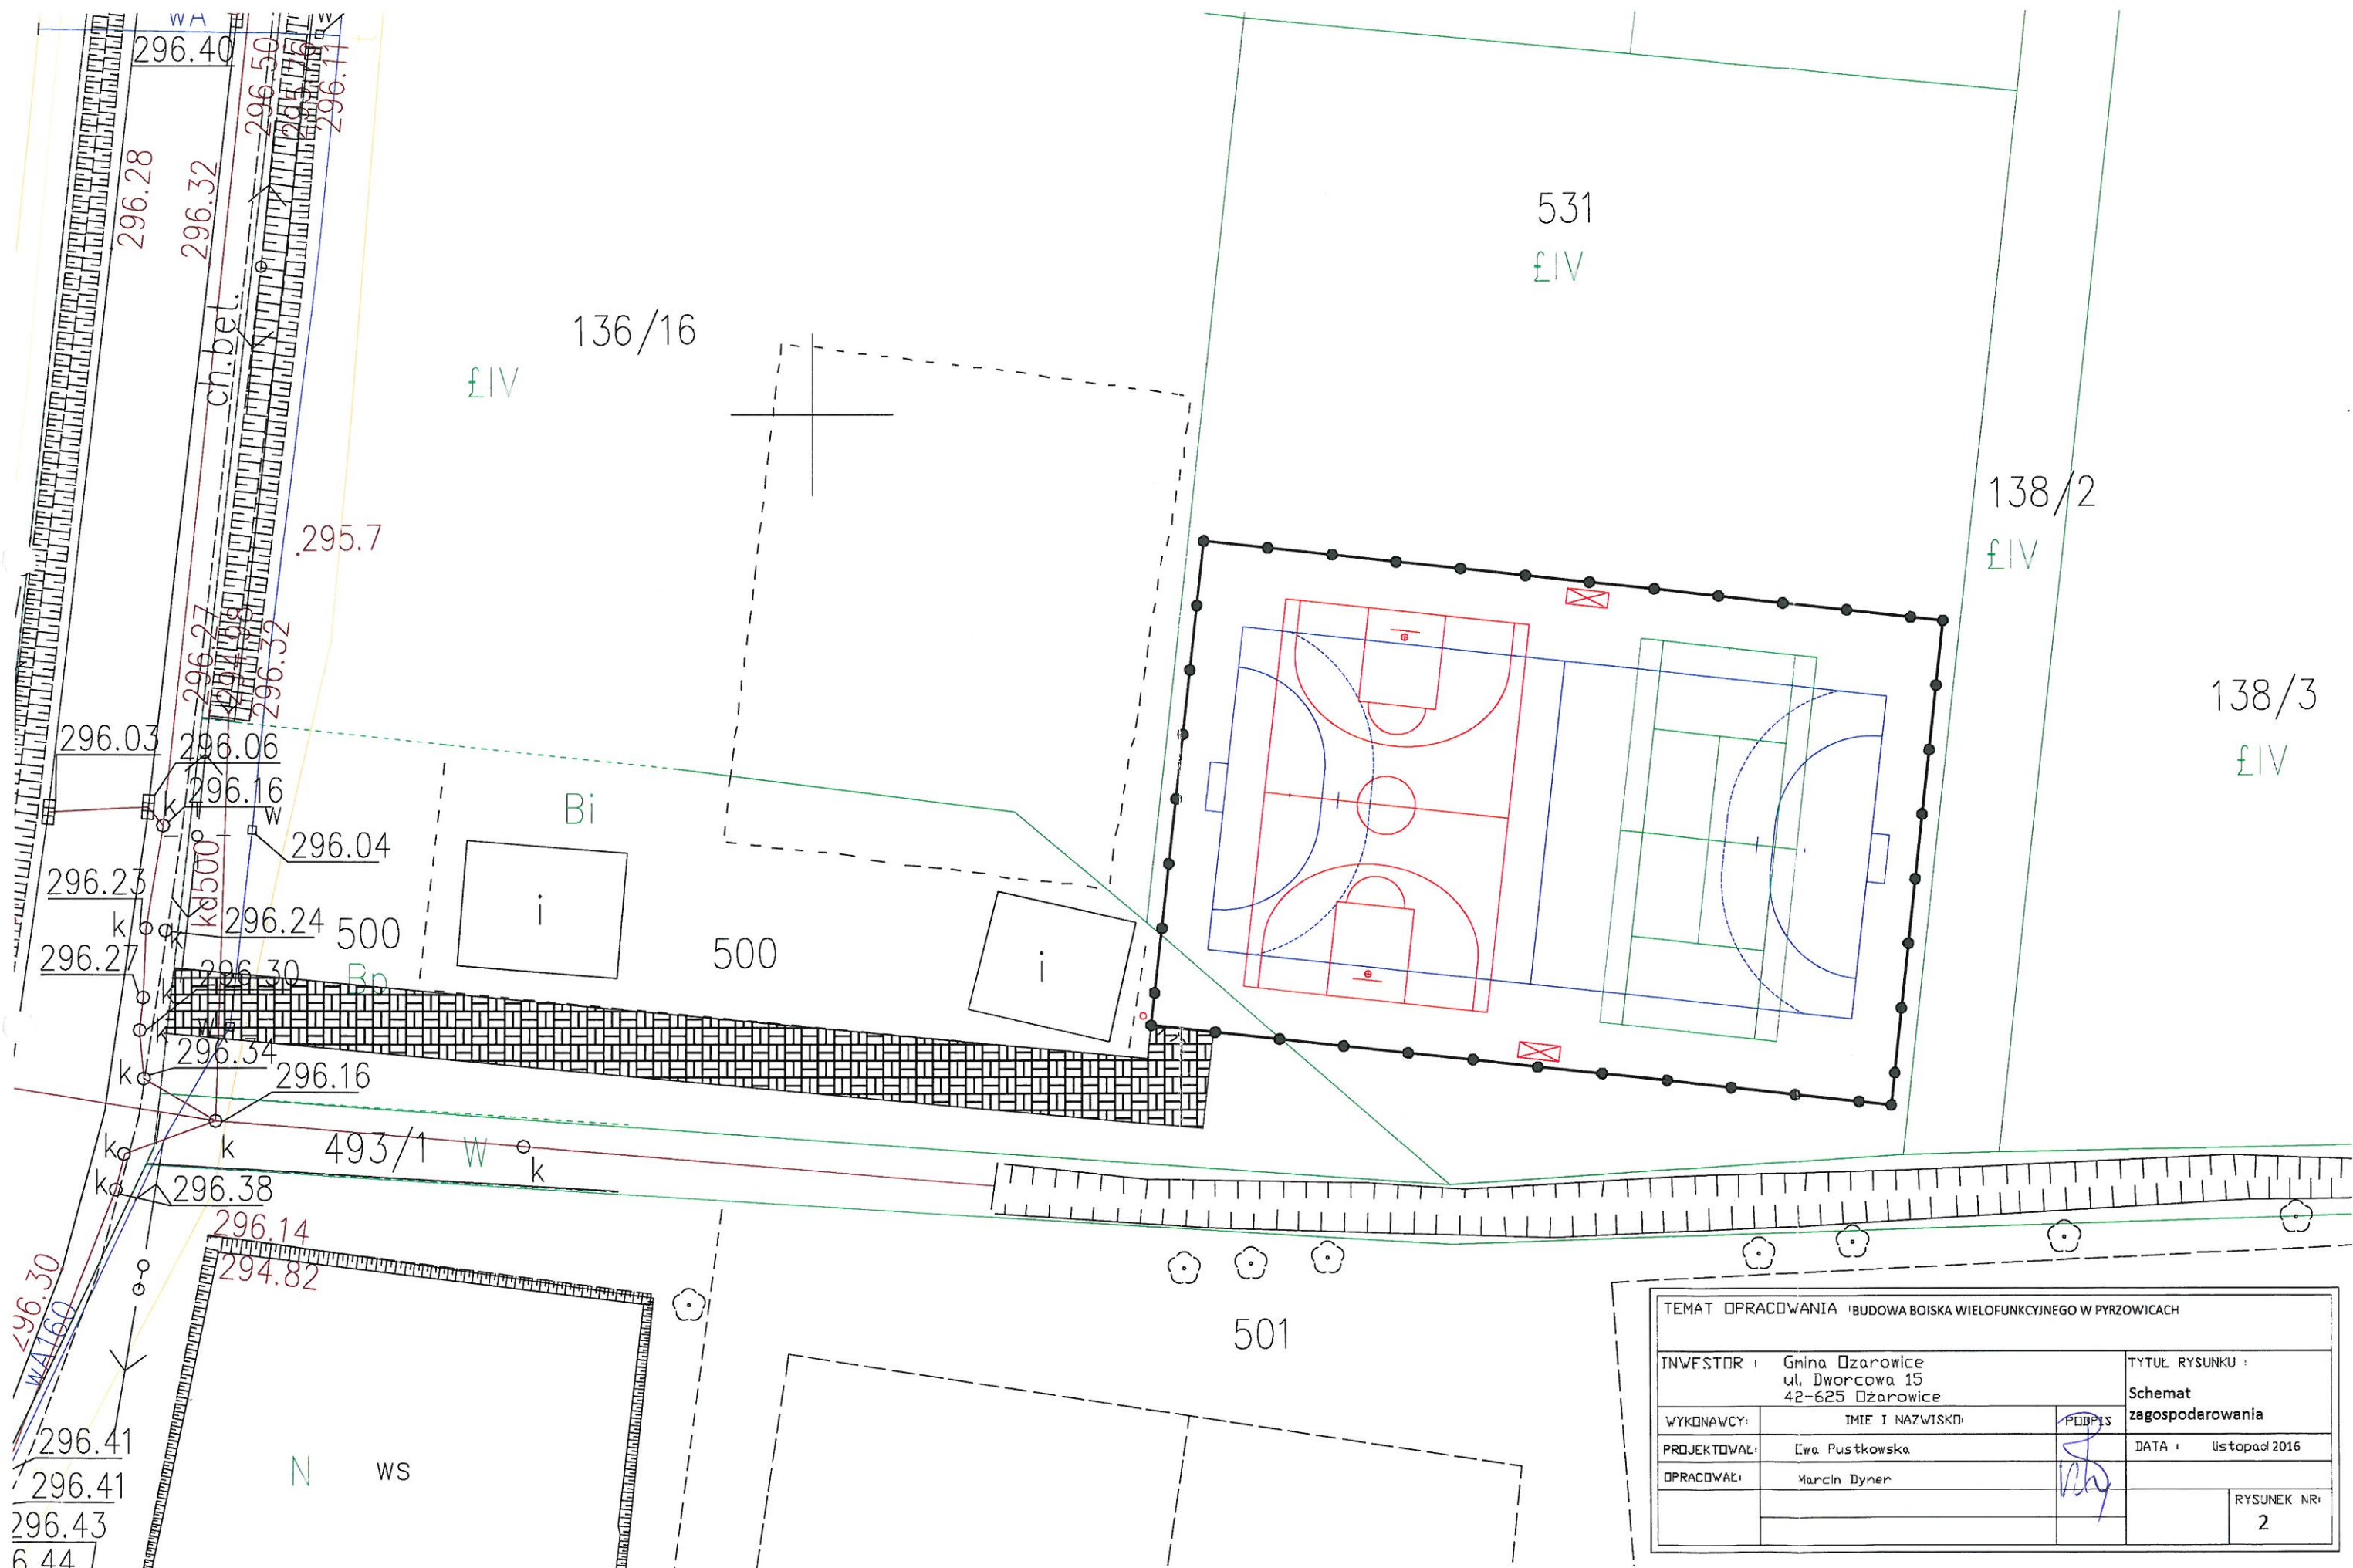


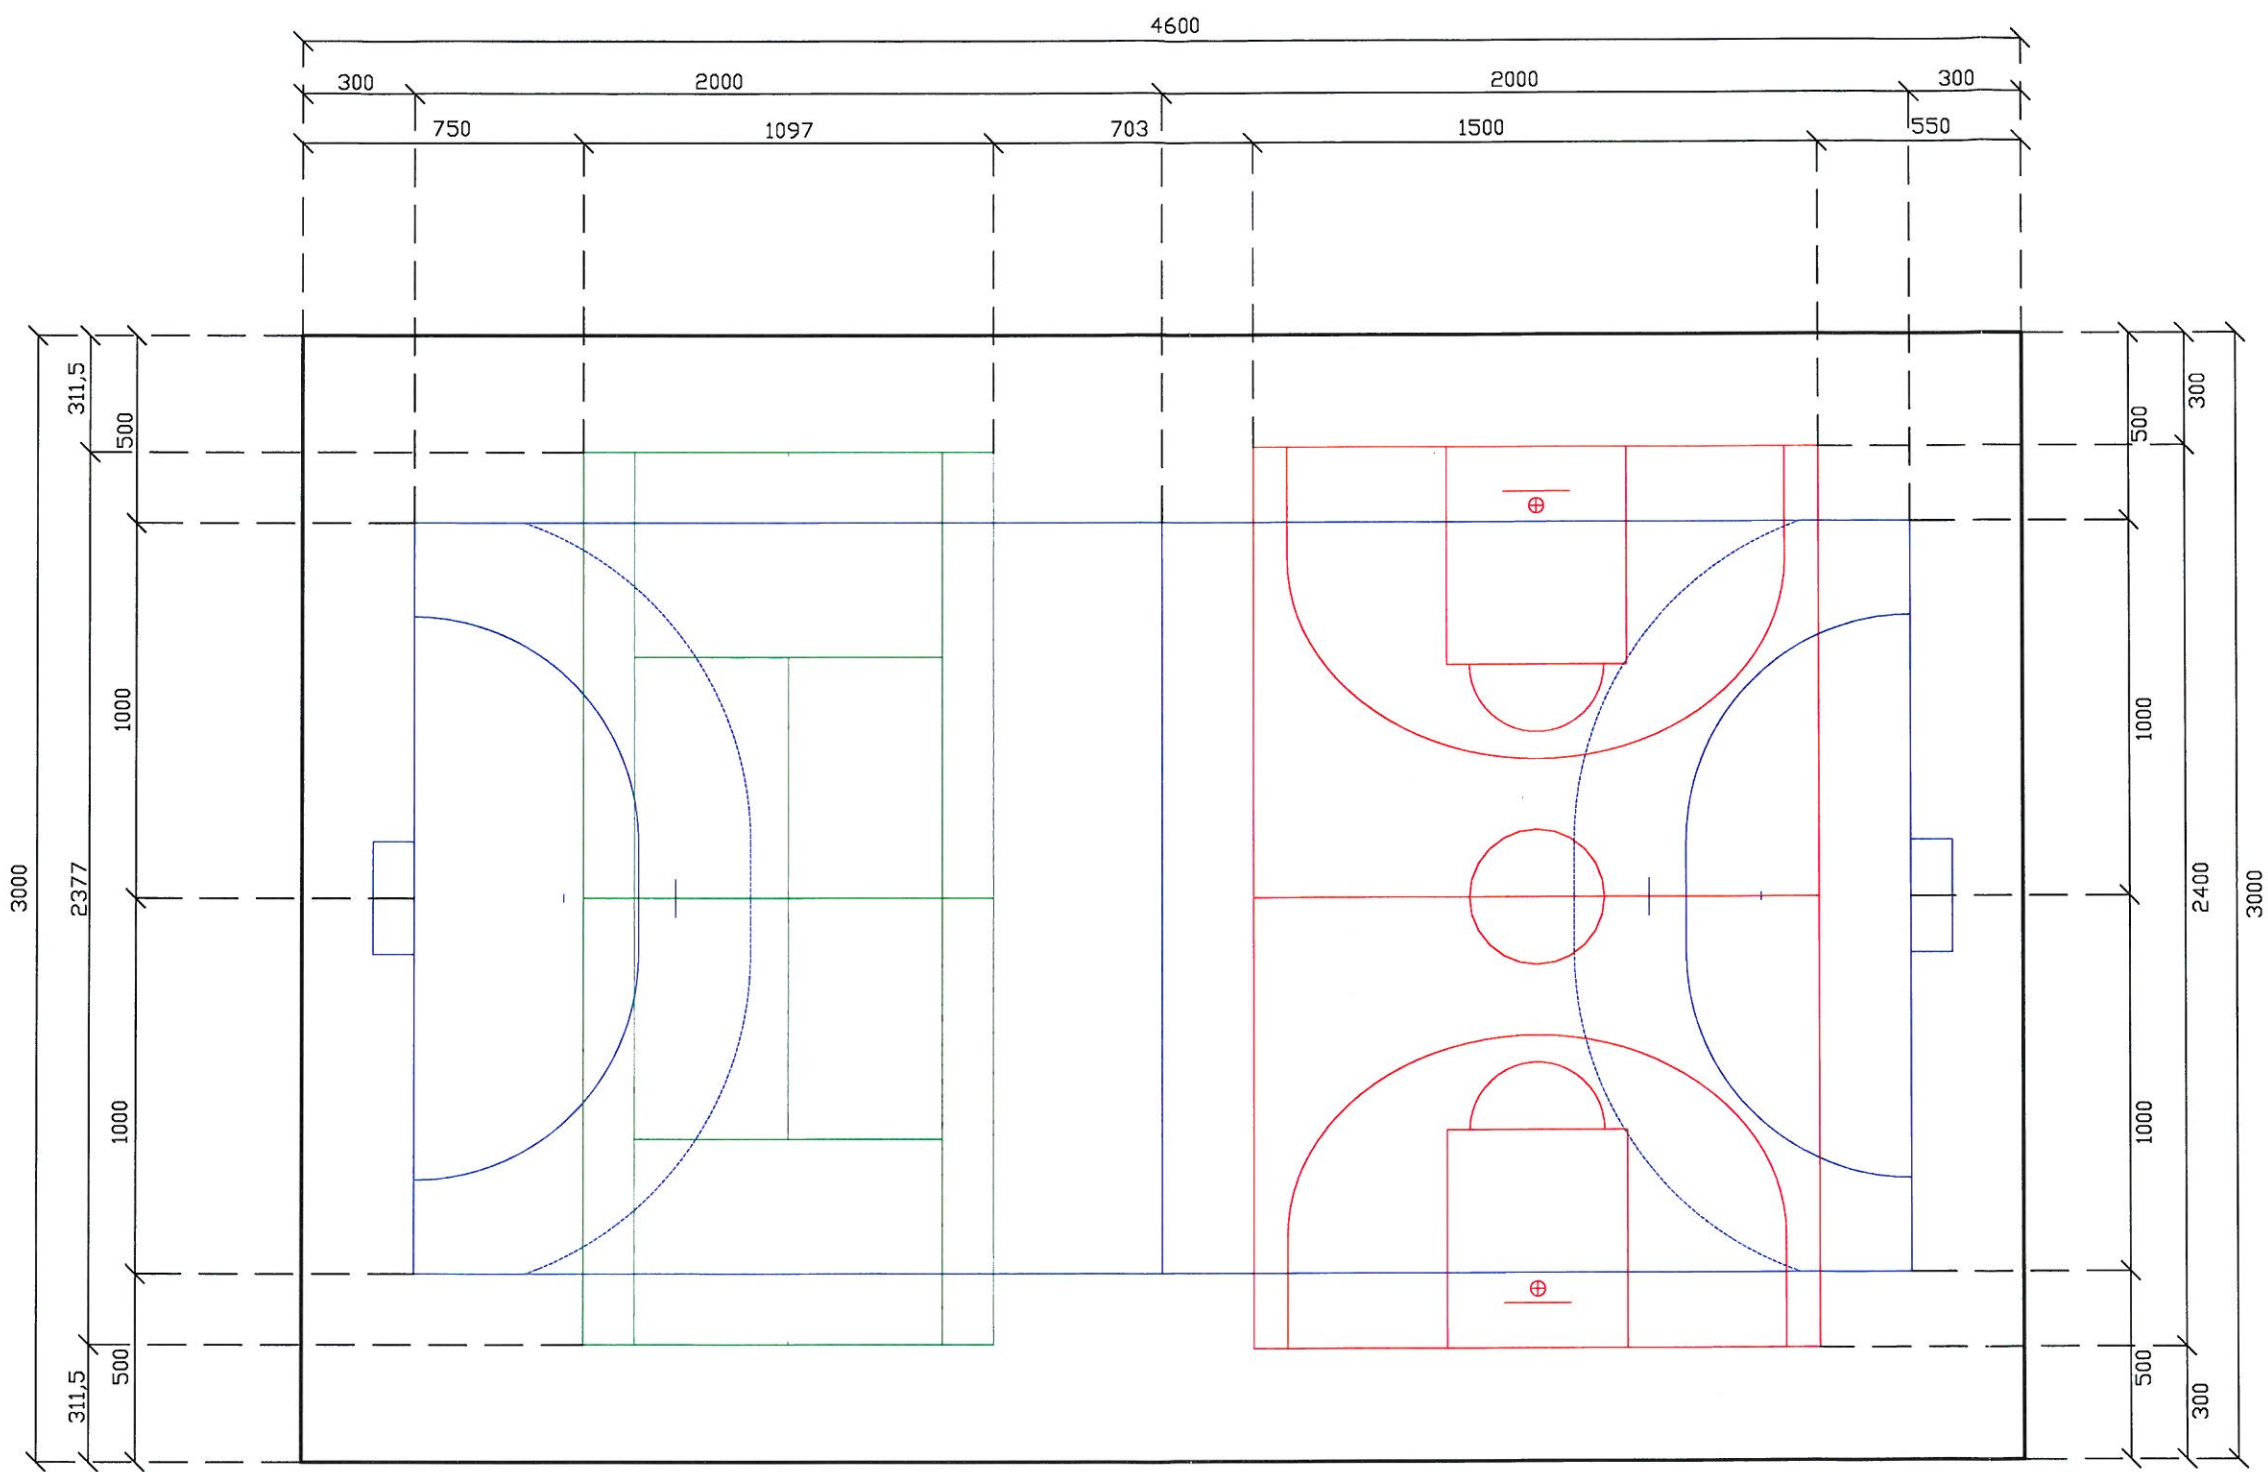

|                                                                     |                   |        |                      |
|---------------------------------------------------------------------|-------------------|--------|----------------------|
| TEMAT: DOPROJEKTOWANIE Budowa boiska wielofunkcyjnego w Pyrzowicach |                   |        |                      |
| WYKONAWCA:                                                          | IMIE I NAZWISKO   | PDPIS  |                      |
| PROJEKTOWAŁ:                                                        | Ewa Pustkowska    | DATA:  | listopad 2016        |
| DOPROJEKTOWAŁ:                                                      | Marcin Dyner      | SKALA: | 1:50                 |
| RYSUNEK NR:                                                         |                   |        | 4                    |


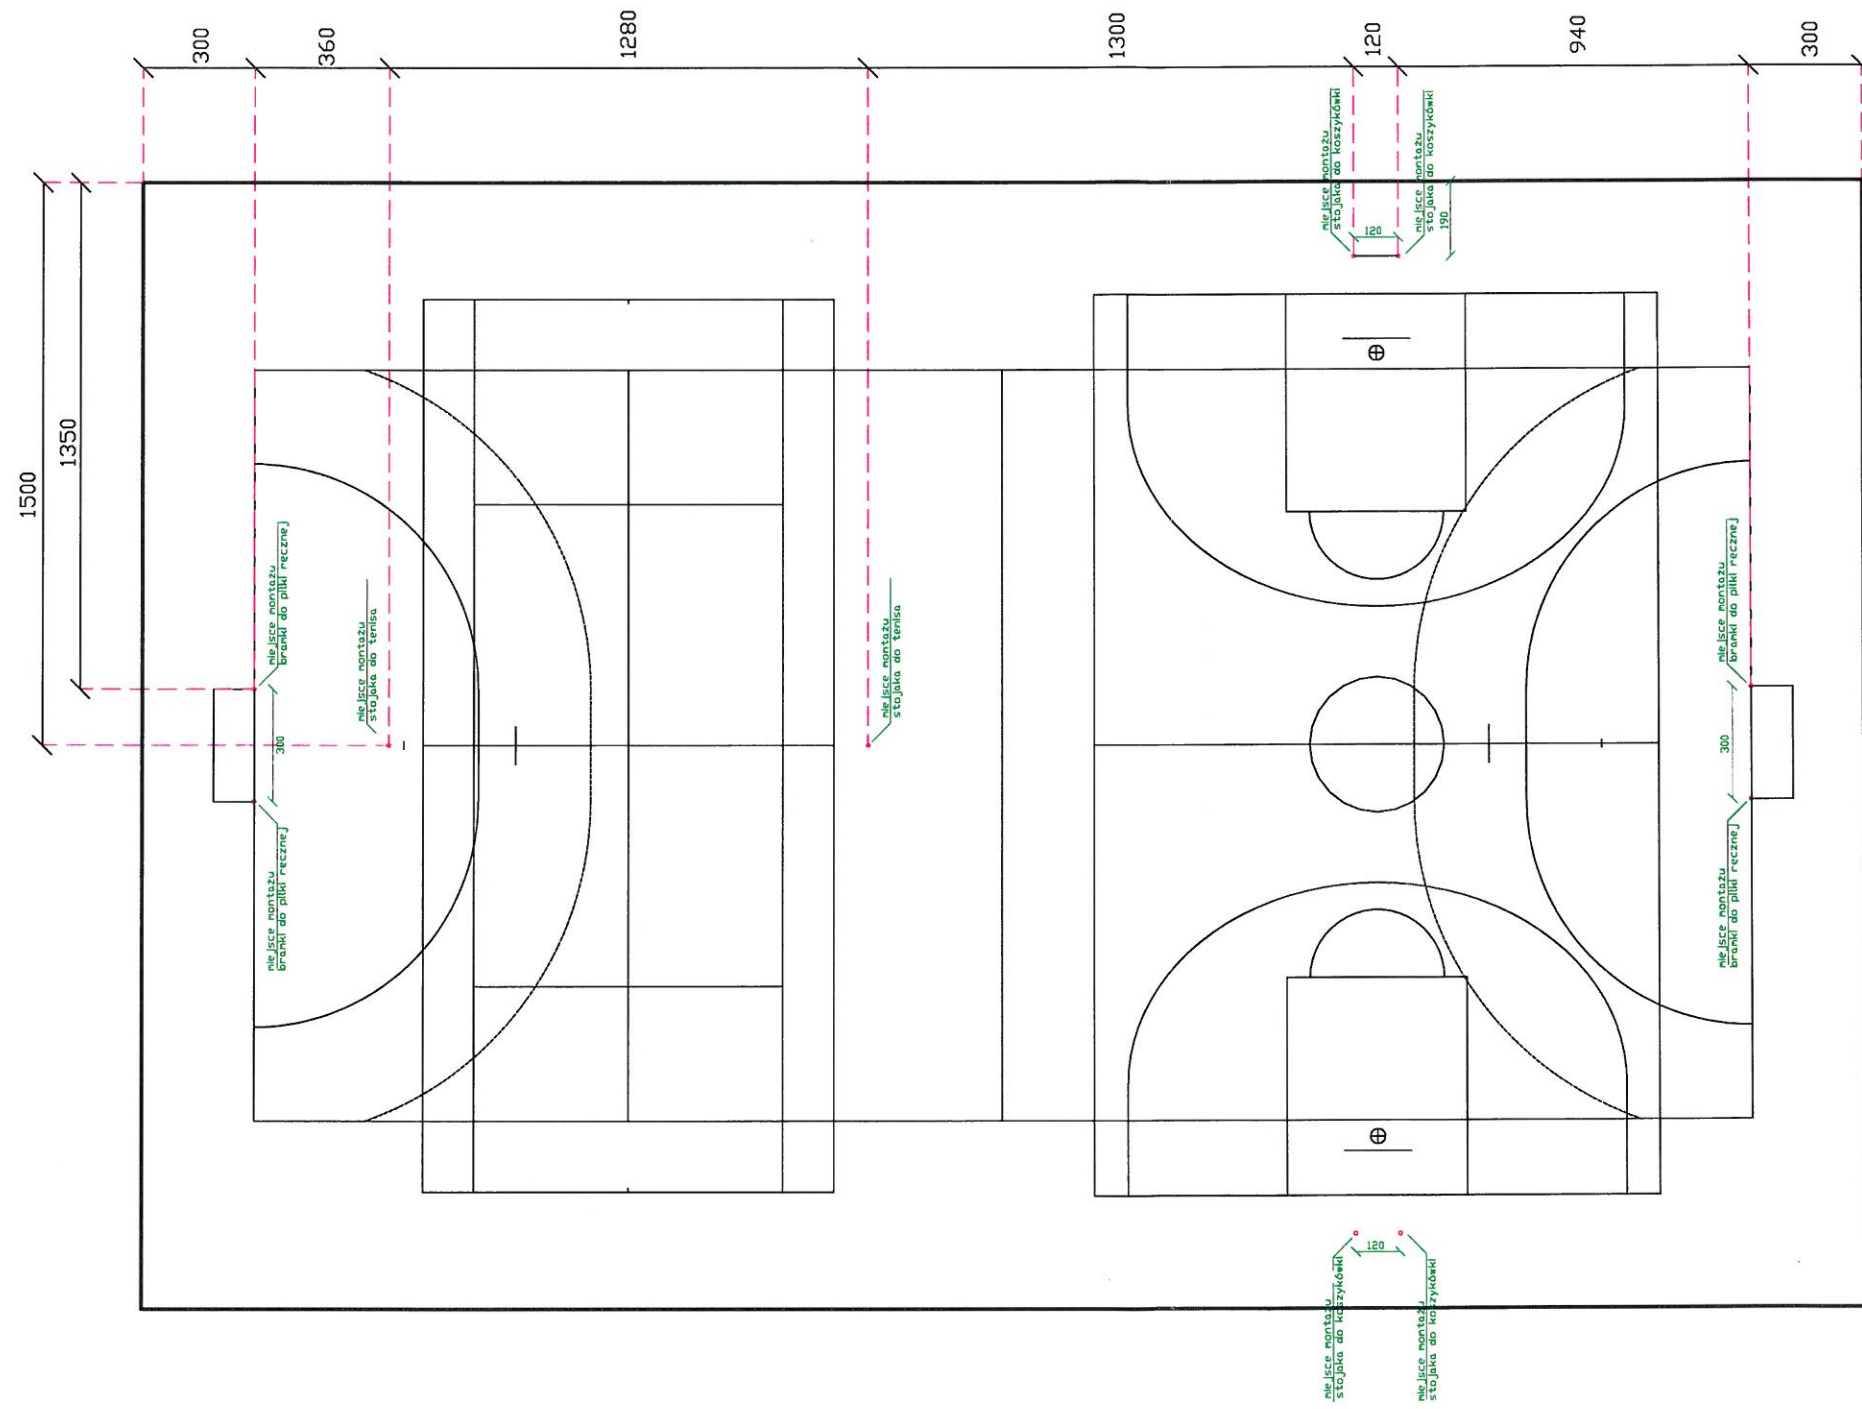


|                                                                 |                   |         |                     |
|-----------------------------------------------------------------|-------------------|---------|---------------------|
| TEMAT OPRACOWANIA: Budowa boiska wielofunkcyjnego w Pyrzowicach |                   |         |                     |
| WYKONAWCY:                                                      | IMIE I NAZWISKO   | PODPIŚĆ |                     |
| PROJEKTOWAŁ:                                                    | Ewa Pustkowska    |         | DATA: listopad 2016 |
| OPRACOWAŁ:                                                      | Marcin Dynar      |         | SKALA: 1:50         |
|                                                                 |                   |         | RYSUJEK NR: 5       |

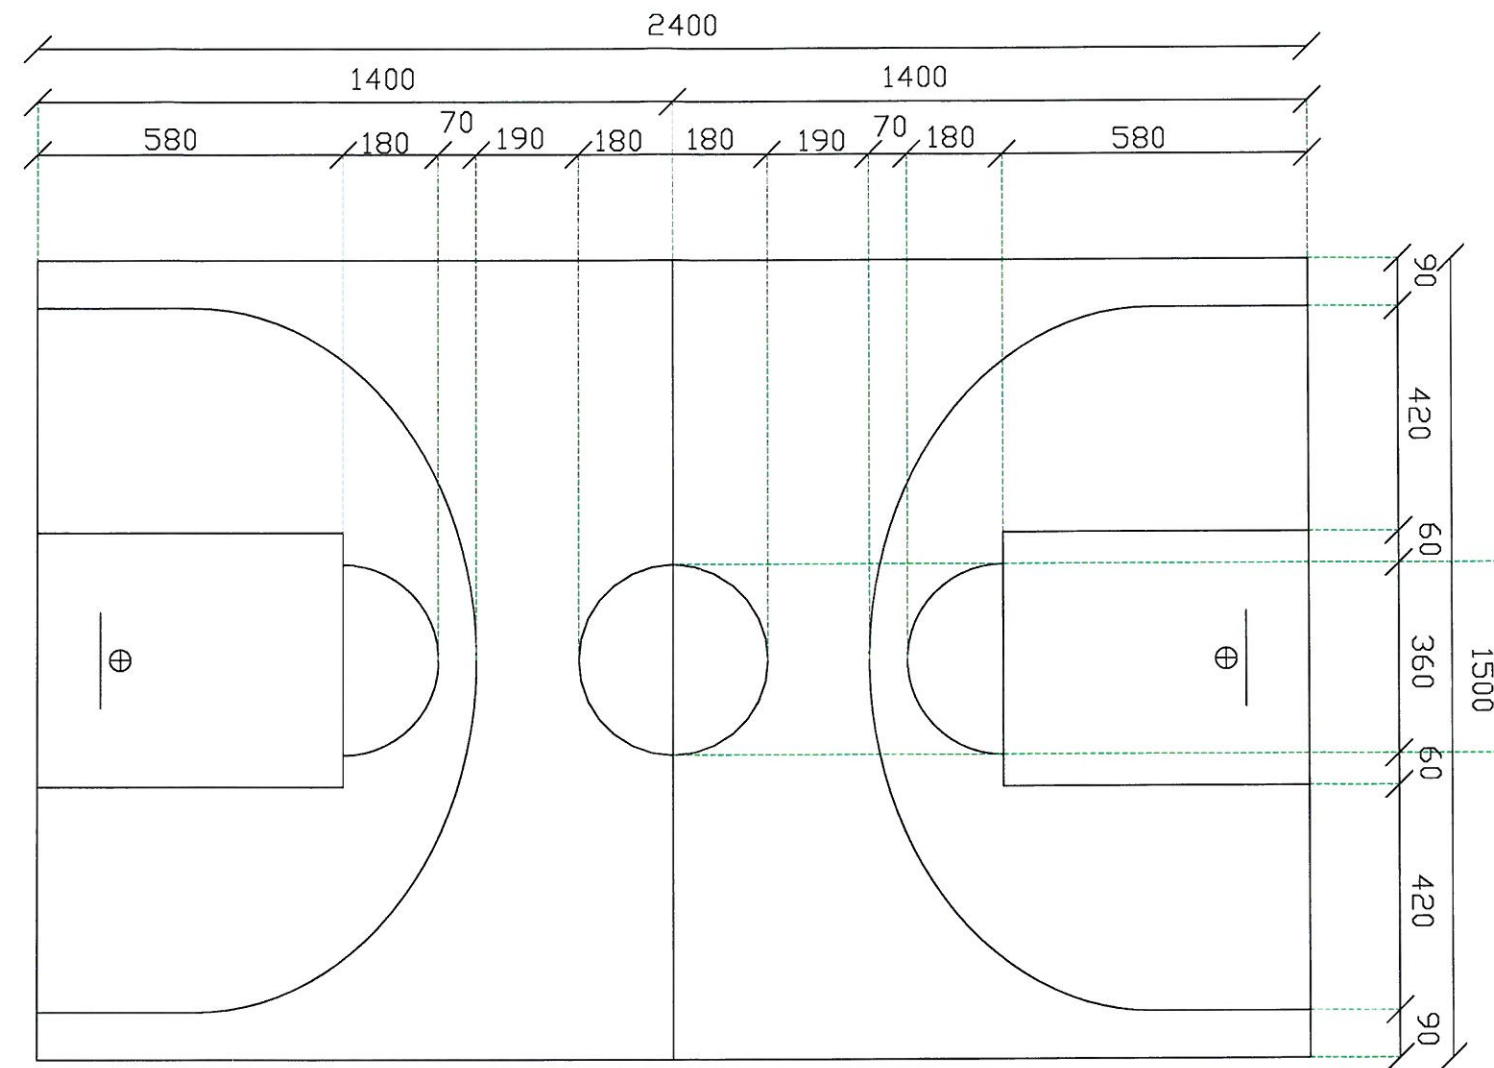


|                                                                     |                  |                                                   |  |
|---------------------------------------------------------------------|------------------|---------------------------------------------------|--|
| TEMAT OPRACOWANIA : Budowa boiska wielofunkcyjnego w Pyrzowicach    |                  |                                                   |  |
| WYKONAWCY:                                                          | IMIE I NAZWISKO: | PODPIS                                            |  |
| PROJEKTOWAŁ:                                                        | Ewa Pustkowska   | DATA : listopad 2016                              |  |
| OPRACOWAŁ:                                                          | Marcin Dyner     | SKALA : 1:50                                      |  |
|                                                                     |                  | RYSUNEK NR:<br>6                                  |  |



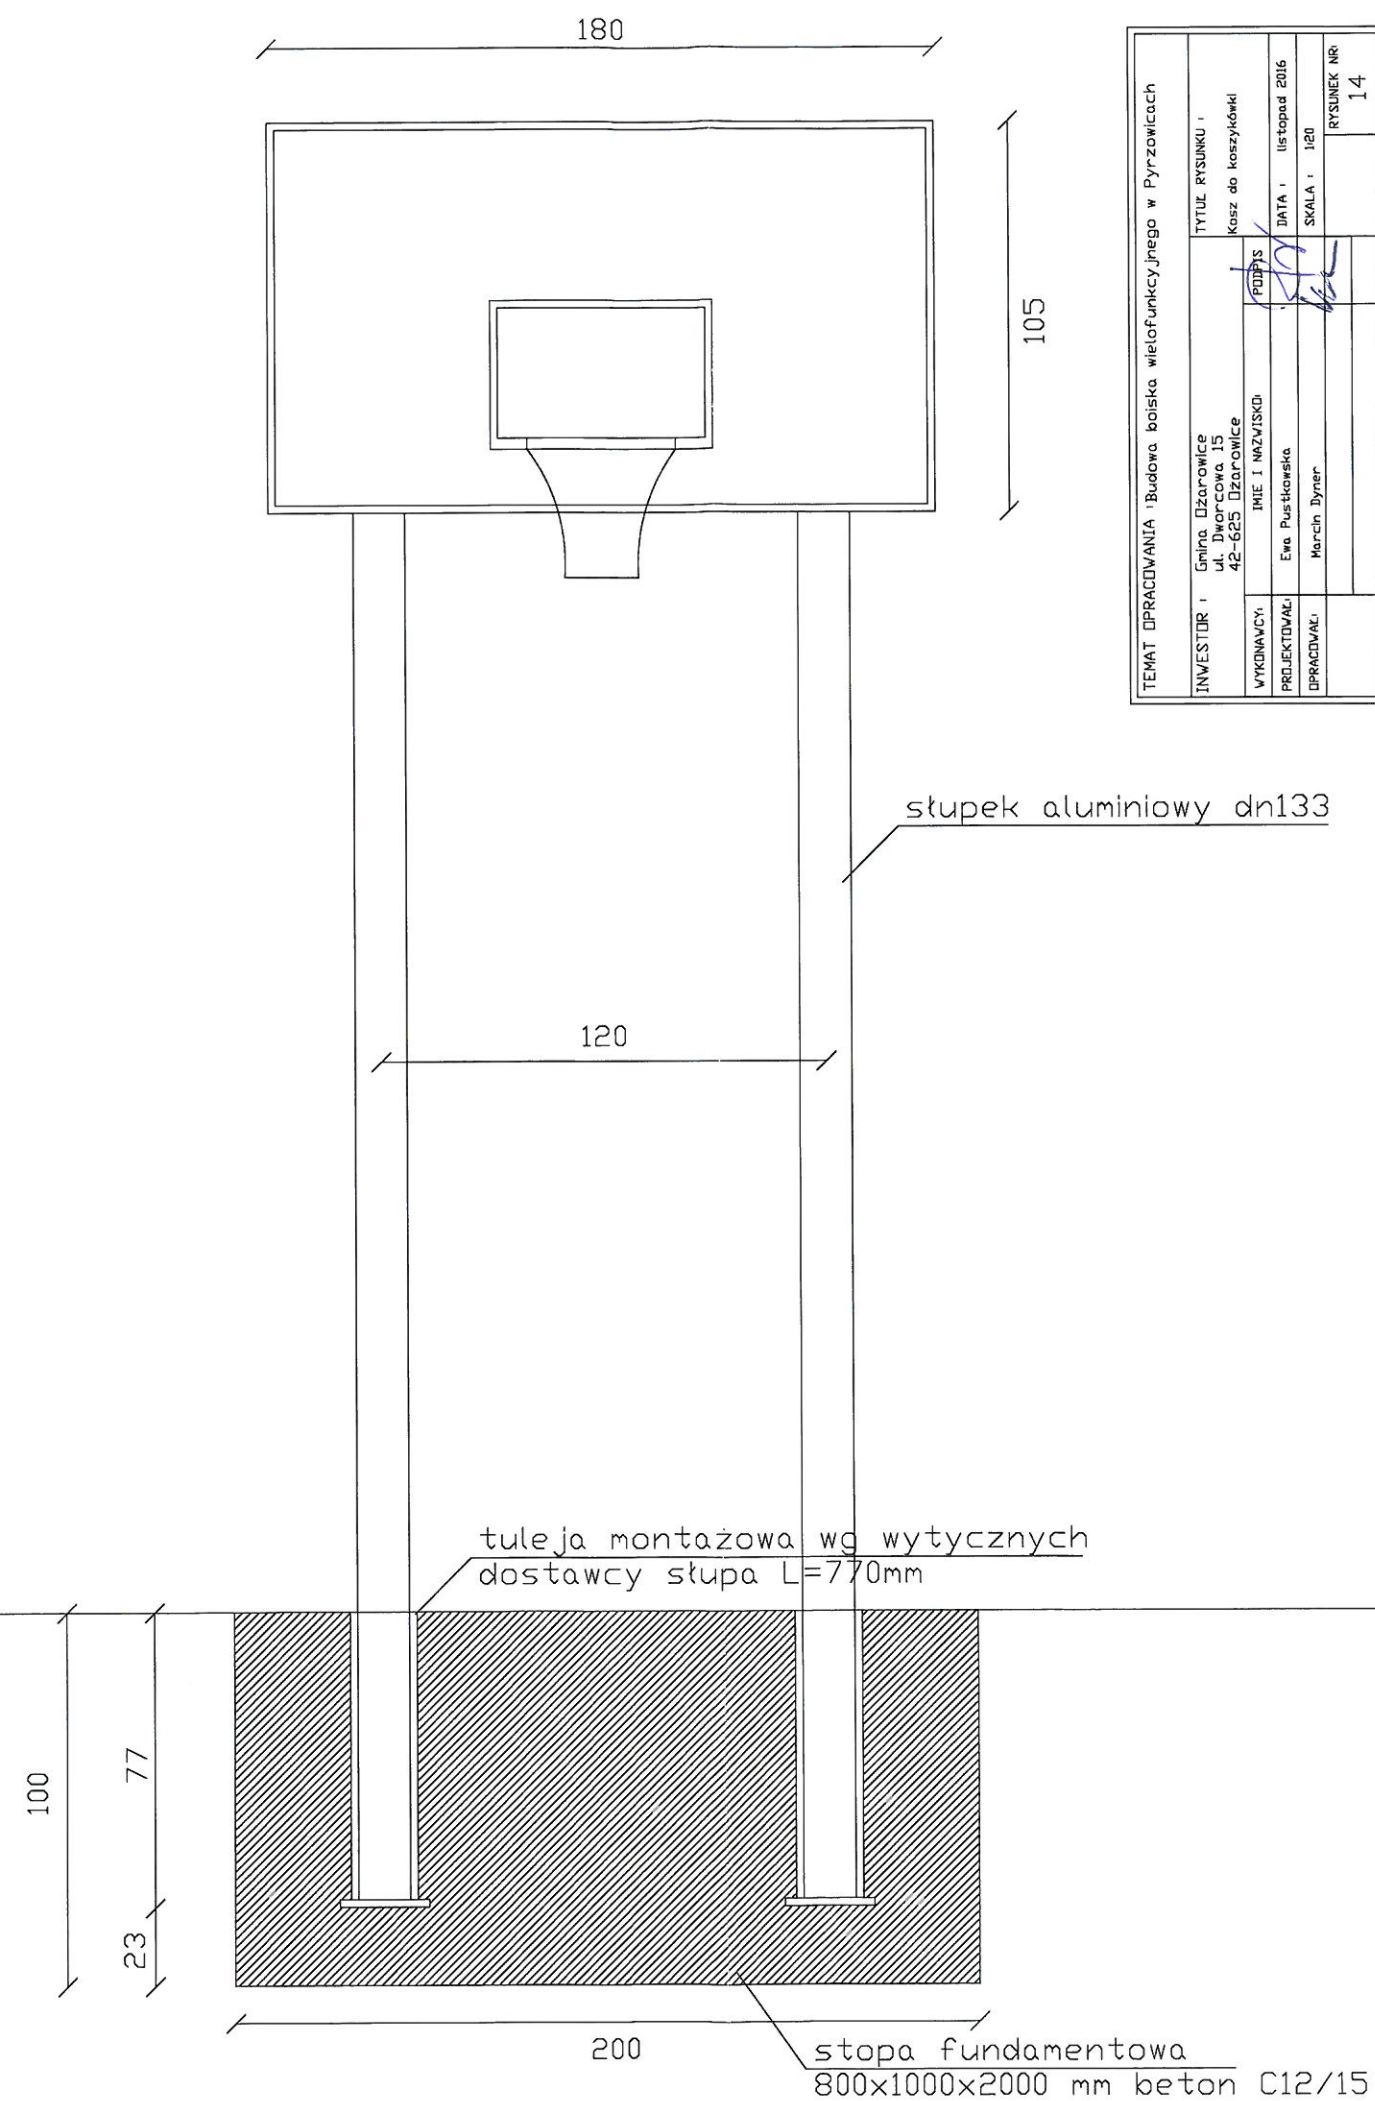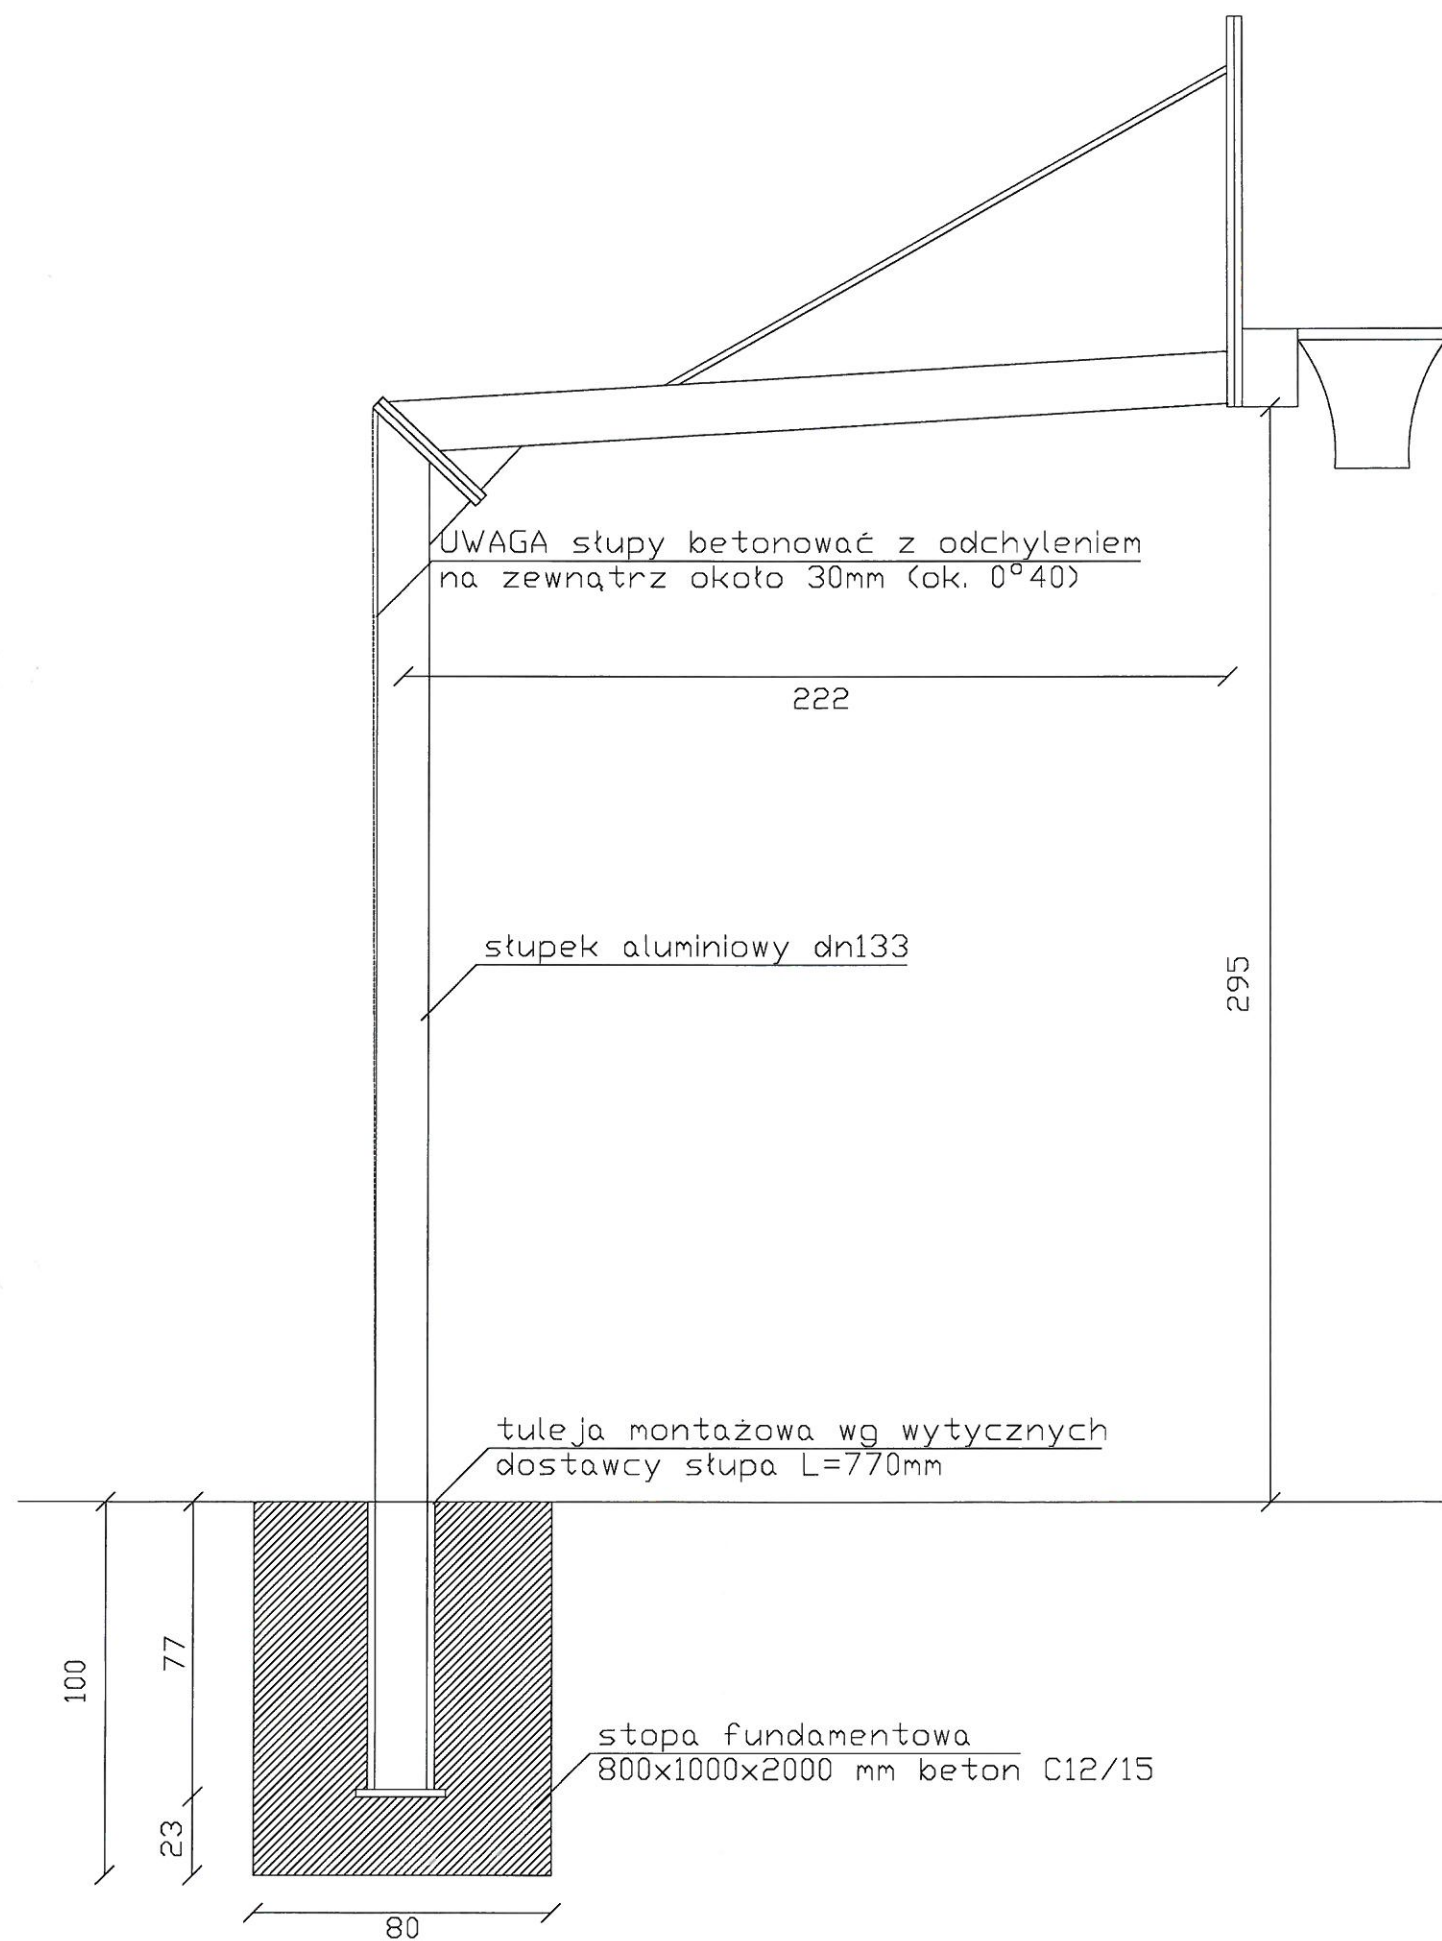

|                                                                  |                                                      |                |                    |      |      |
|------------------------------------------------------------------|------------------------------------------------------|----------------|--------------------|------|------|
| TEMAT: OPRACOWANIE: Budowa boiska wielofunkcyjnego w Pyrzowicach |                                                      |                |                    |      |      |
| PROJEKTOWAŁ:                                                     | Ewa Pustkowska                                       | OPRACOWAŁ:     | SKALA:             | 1:20 | 1:20 |
| RYSUNEK NR 14                                                    |                                                      |                |                    |      |      |

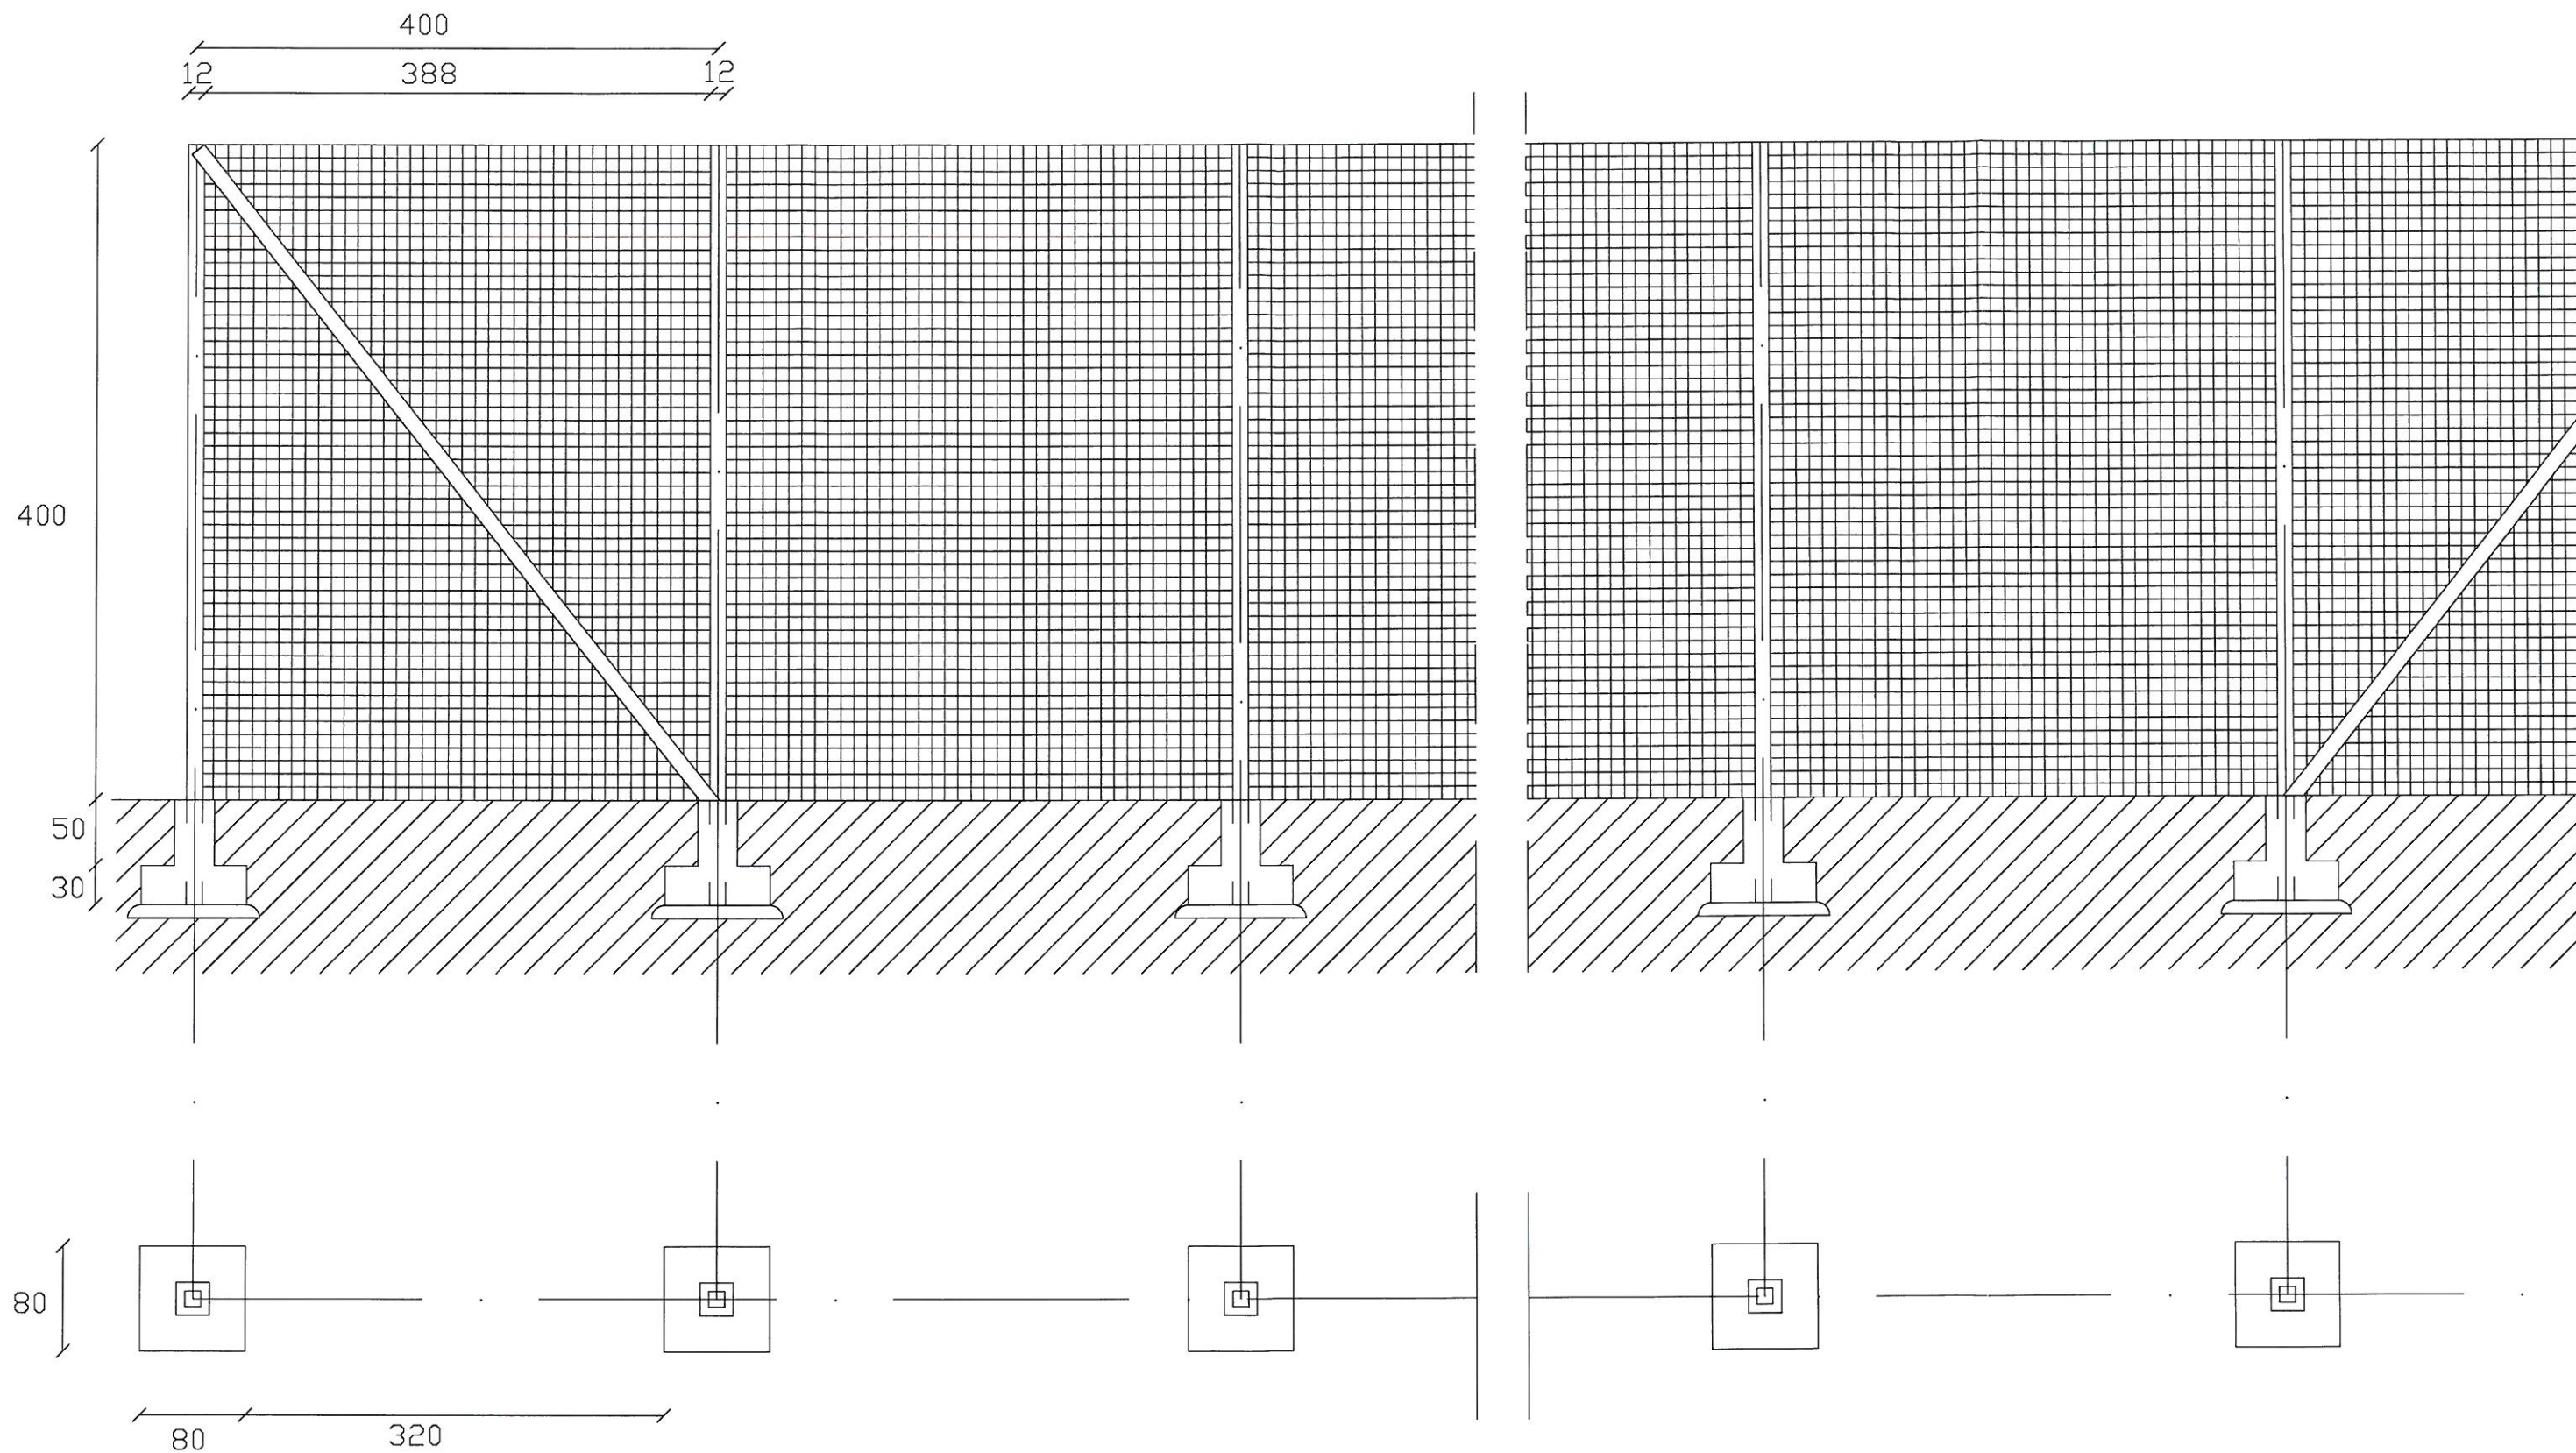

UWAGA:  
Na etapie budowy przedstawić  
Zamawiającemu dokumenty  
piłkochwyty PANELOWEGO do  
akceptacji

|                                                                 |                  |                               |                   |
|-----------------------------------------------------------------|------------------|-------------------------------|-------------------|
| TEMAT OPRACOWANIA: Budowa boiska wielofunkcyjnego w Pyrzowicach |                  |                               |                   |
| INWESTOR: Gmina Ożarówce<br>ul. Dworcowa 15<br>42-625 Ożarówce  |                  | TYTUŁ RYSUNKU:<br>Piłkochwyty |                   |
| WYKONAWCY:                                                      | IMIE I NAZWISKO: | DATA:                         | listopad 2016     |
| PROJEKTOWAŁ:                                                    | Ewa Pustkowska   |                               |                   |
| OPRACOWAŁ:                                                      | Marcin Dyner     |                               |                   |
|                                                                 |                  |                               | RYSUNEK NR:<br>15 |