



12

2U-28, IP30, RAL 7032

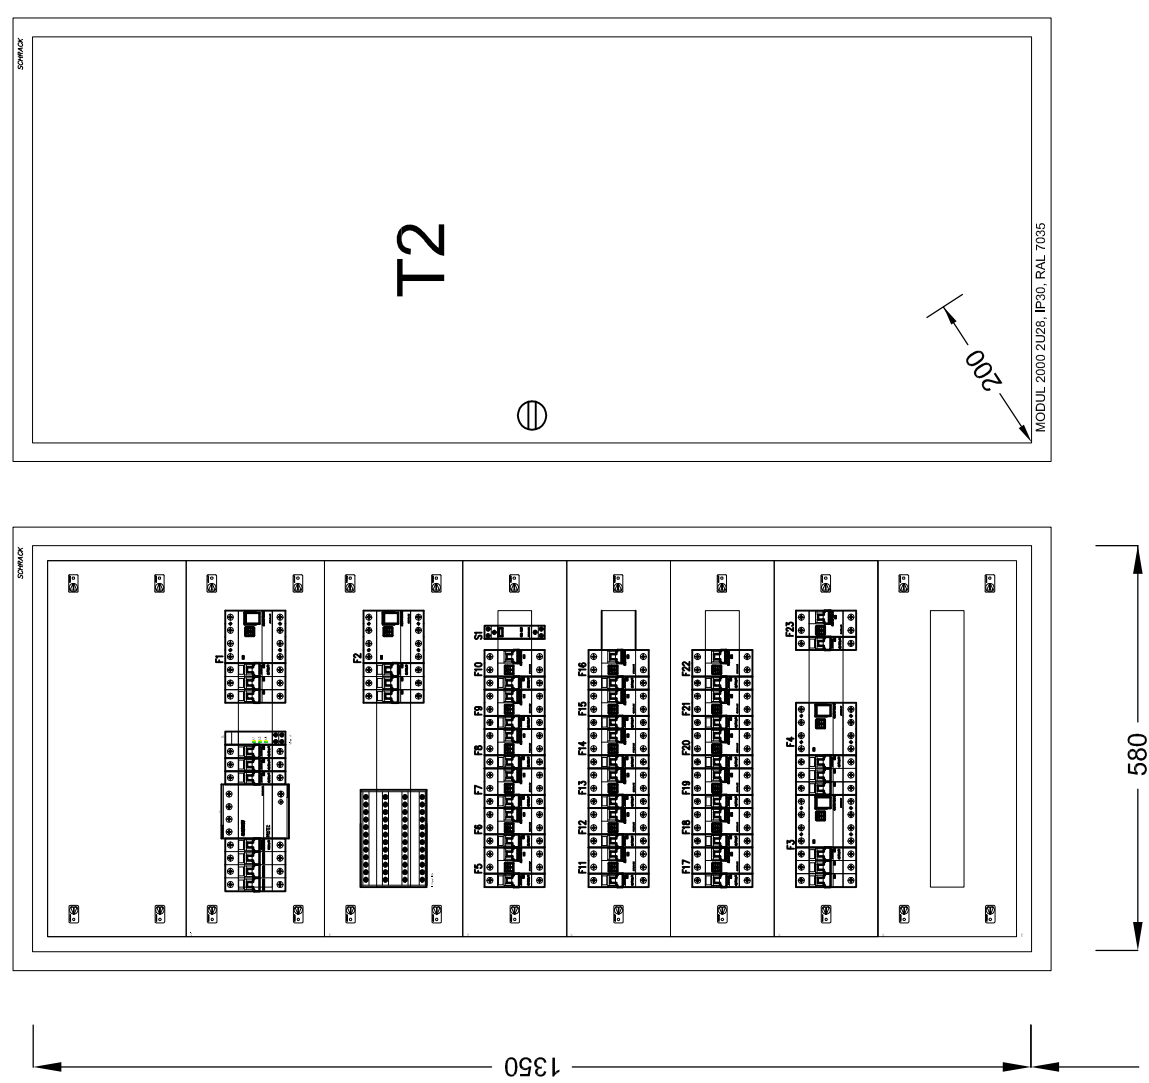

JWAGA:

- SYSTEM OCHRONNY - SZYBKIE WYŁĄCZENIE ZASILANIA
SIEĆ TYPU TN-S.
NAPIĘCIE ZASILANIA - 400/230V.
DRZWI TABLICY TĘ4 ZAMYKANE NA KLUCZ.

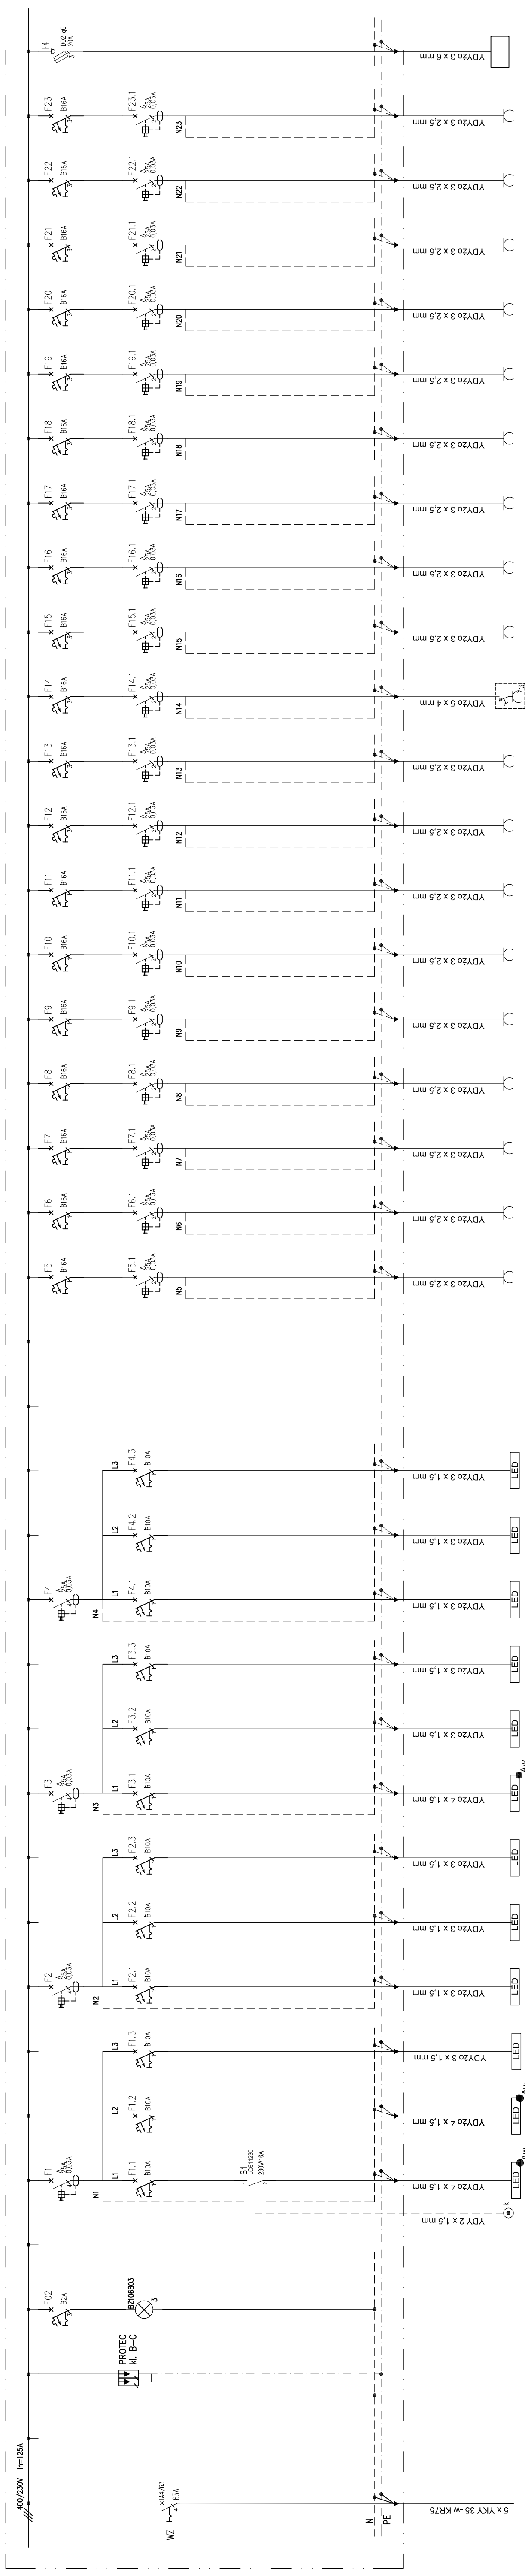[illegible][illegible]

$$\begin{aligned} P_i &= 31,5 \text{ kW} \\ P_o &= 21 \text{ kW} \\ I_o &= 14 \text{ A} \end{aligned}$$