


GEO - NORD s.c. Usługi geodezyjno - kartograficzne ul. Główna 11A, 43-200 Częstochowa NIP: 949-14-35-034 REGON: 180371846 Tel. 022-357-543, 783-744-957; e-mail: biuro@geonord.eu; www.geonord.eu	
MAPA DO CELÓW PROJEKTOWYCH	
Obiekt	Pyczeńskie, ul. Nowosielska, Zagrodowa
Jednostka ewidencyjna	241306_2 Olszówka
Obszar ewidencyjny	0005 Pyczeńskie
Miejscowość	Pyczeńskie
Ulica	Nowosielska, Zagrodowa
Działki ewidencyjne:	169/10, 169/13, 170/9, 172/9, 172/11, 173/11, 173/16, 173/21, 174/13, 174/16, 176/4, 176/7, 177/2, 177/3, 177/4, 178/9, 178/11, 178/14, 178/17, 178/21, 178/31, 178/36
Opisanie katastralne zlożenia geodezyjnego	GP.Z.0042.1.1187.2019
Układ współrzędnych	Prostałokątne płaskich
Wysokość	Koniecznik '88
Skala opracowanej mapy	1:1000
Skala opracowanej mapy	6.134.30.13.4, 6.134.30.18.2
Stan na dzień	16.05.2019
<p>- Niniejsza mapa do celów projektowych została wykonana bez ustalenia obciążenia dotychczasowych warunków gruntowych.</p> <p>- Dane ewidencyjne wzięte na podstawie bazy danych EGB otrzymanej z PODGK w Tarnobrzegu.</p> <p>- Nie wykazano elementów w terenie innych niż wykazanych na niniejszej mapie elementów podziemnego urządzenia terenu, nie zgłoszonych do inwentaryzacji.</p>	
Legenda:	Teren jest objęty Miejscowym Planem Zagospodarowania Przestrzennego:
<ul style="list-style-type: none">zabudowa opracowania mapylinia rozgraniczająca teren o różnym przeznaczeniu w MPZPgranice działki ewidencyjnejlinia użytku gruntowegoprzewód elektroenergetycznyprzewód wodociagowyprzewód gazowyprzewód kanalizacyjnyprzewód telekomunikacyjnypunkt szeregowej osnowy geodezyjnej	<ul style="list-style-type: none">M - tereny mieszkaniowo-usługowe zabudowy jednorodzinnej i zagrodowej obsługiwane poprzez istniejący układ drogowo-ulicowy;Mn - tereny mieszkaniowo-usługowe zabudowy jednorodzinnej, których obsługa wymaga realizacji nowych dróg;D - drogi dojazdowe;KDL - drogi lokalne.

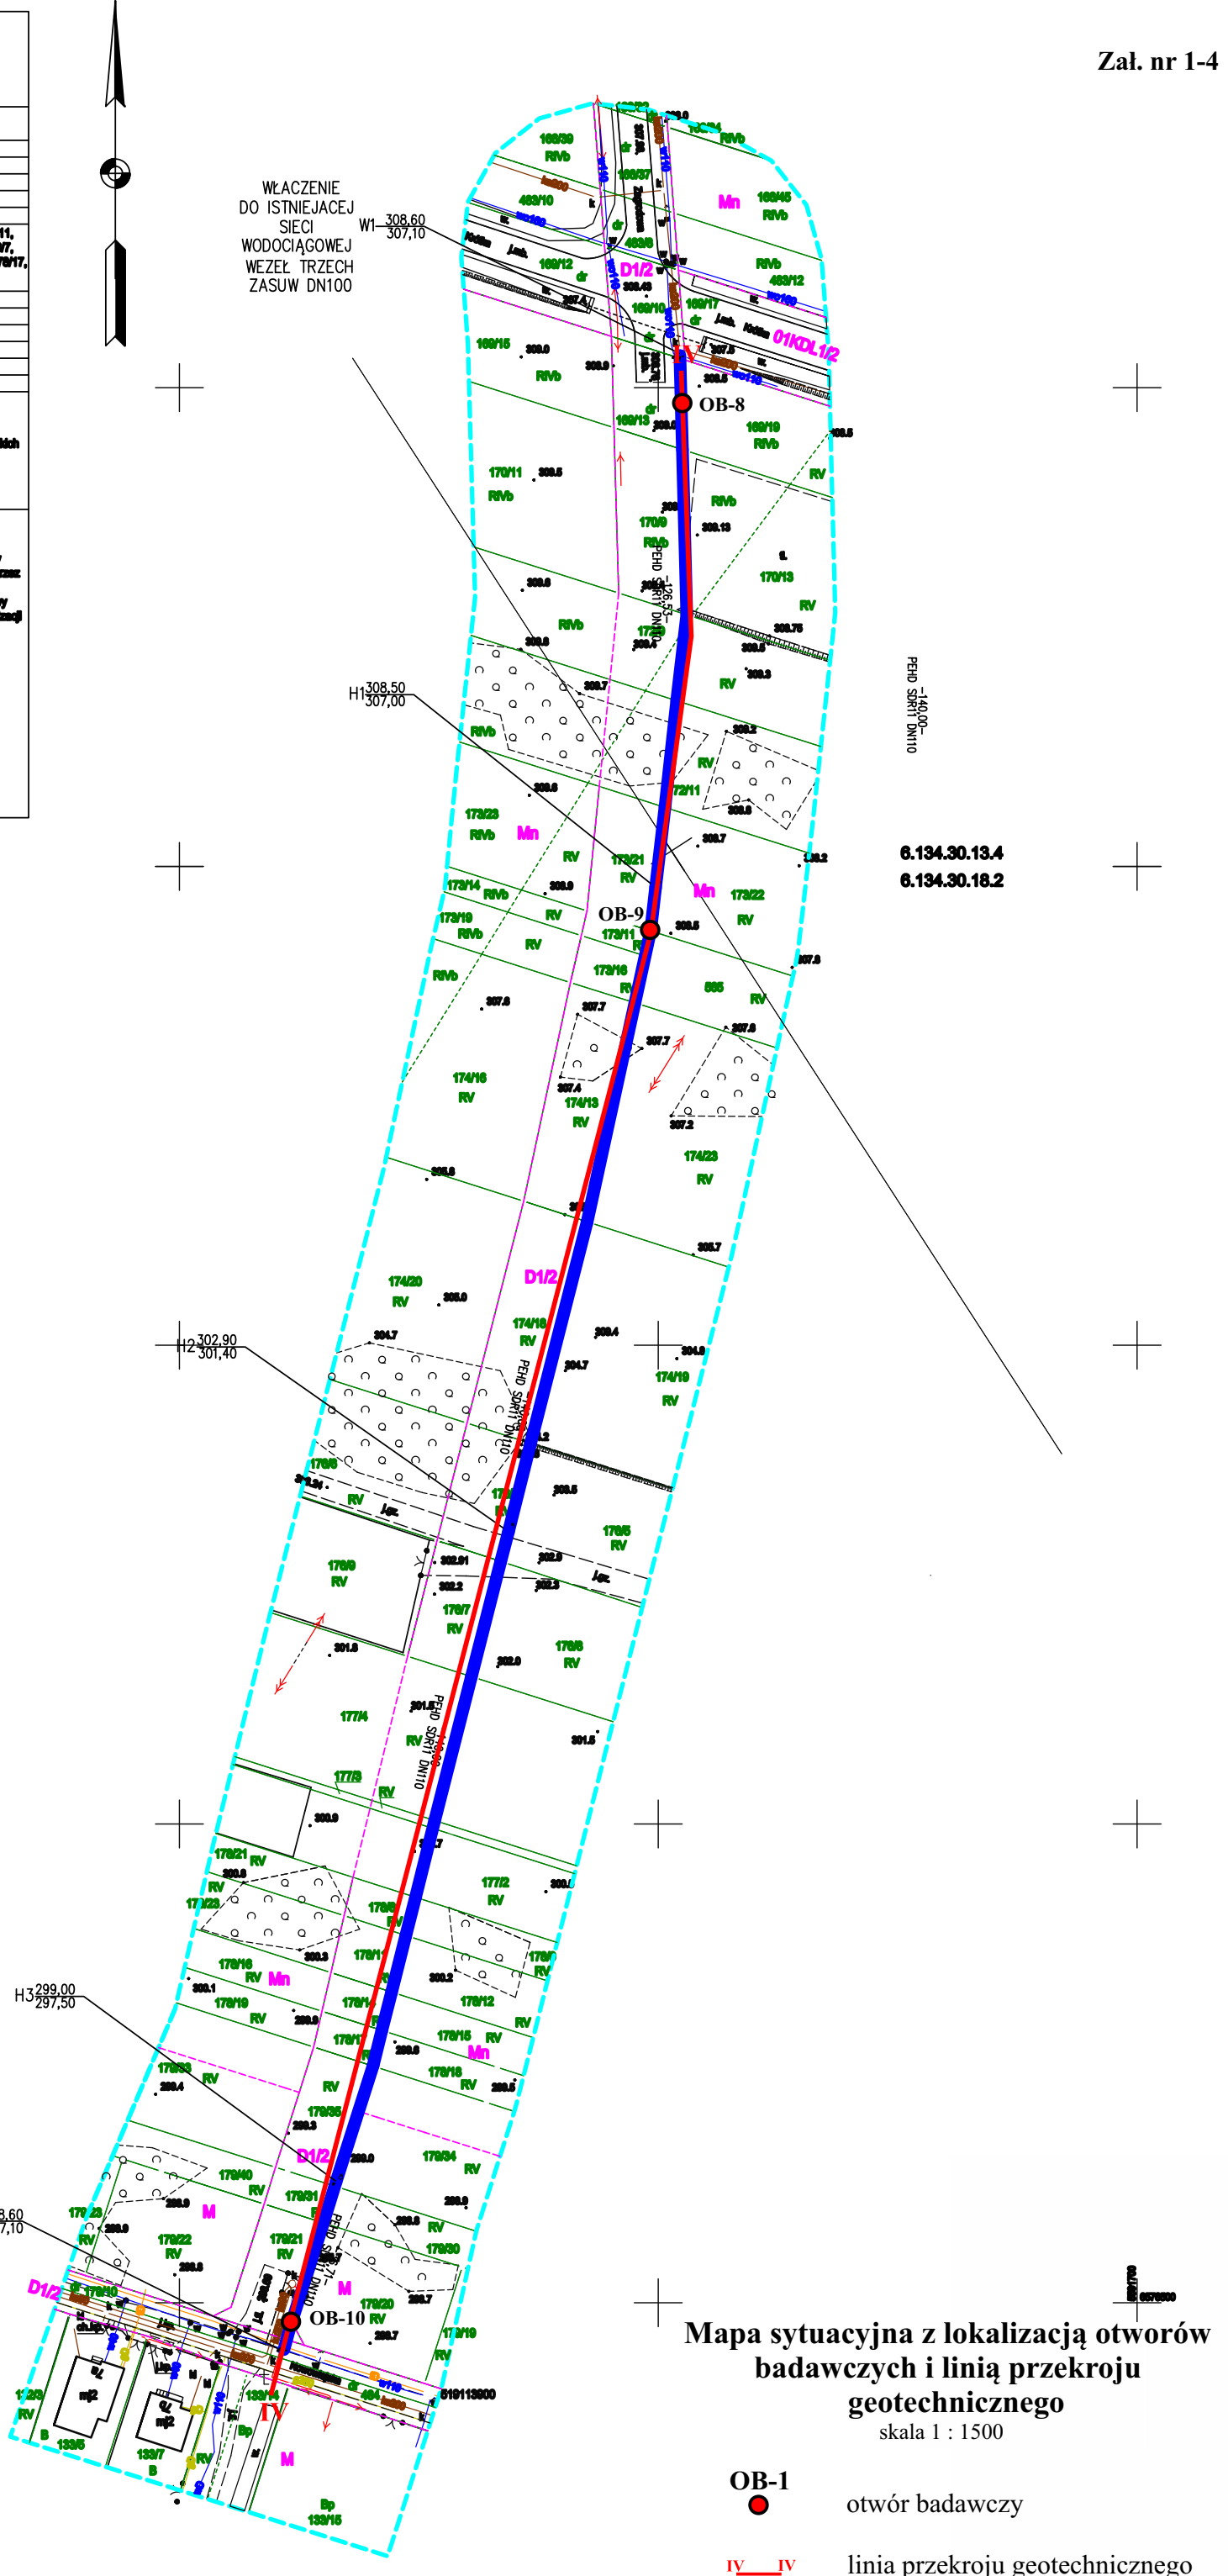

Mapa sytuacyjna z lokalizacją otworów badawczych i linią przekroju geotechnicznego
skala 1 : 1500

OB-1
● otwór badawczy

IV-IV
— linia przekroju geotechnicznego