


WYKOPIE RURY PCV
SCHEMAT UKŁOZENIA W

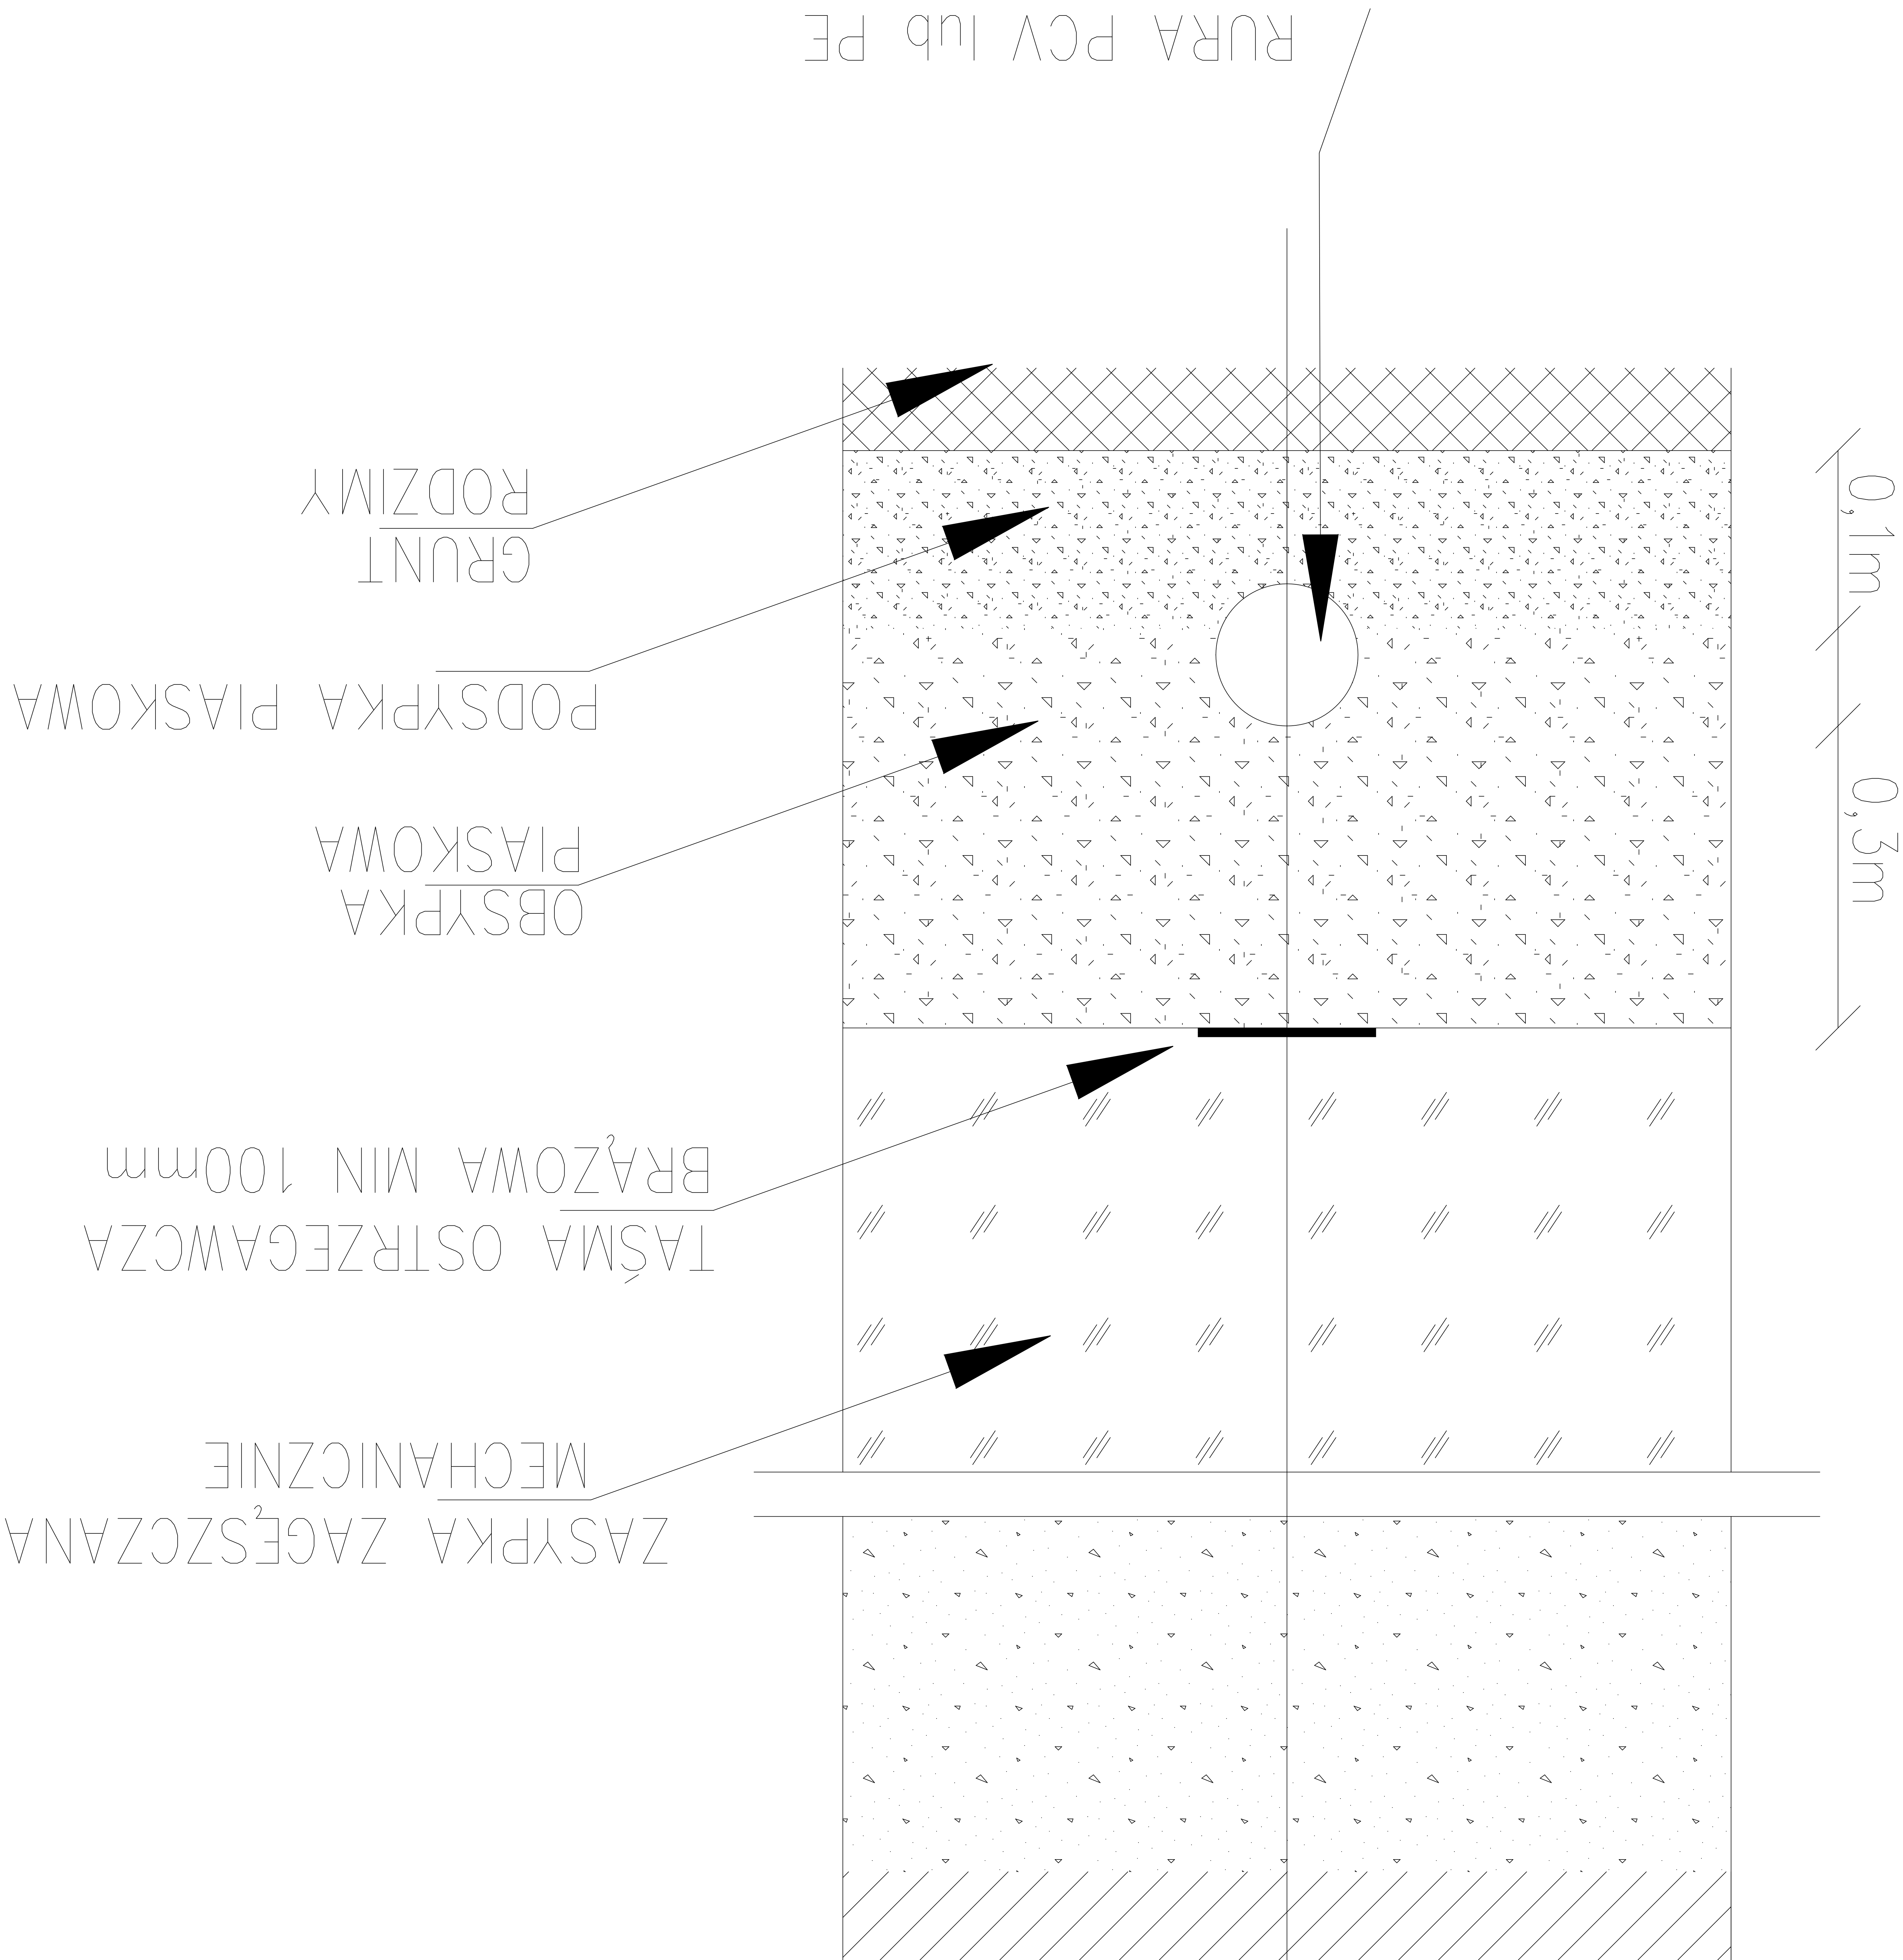

TEMAT OPRACOWANIA : Budowa sieci wodociągowej i kanalizacyjnej w Niezdarze wraz z przykanalikami, ulica boczna po stronie wschodniej od ulicy Krzyzowej		INWESTOR : Gmina Ozarowice Zakład Gospodarki Komunalnej w Ozarowicach ul. Staszica 1 42-625 Ozarowice		WYKONAWCY: IMIE I NAZWISKO: _____ mgr inż. Marcin Dwyer		PROJEKTOWAL: _____	
TYTUŁ RYSUNKU : Profil kanalizacji		PODPIS _____		DATA : Luty 2017		SKALA : bezskalaowy	
RYSUNEK NR: 10							