




W1

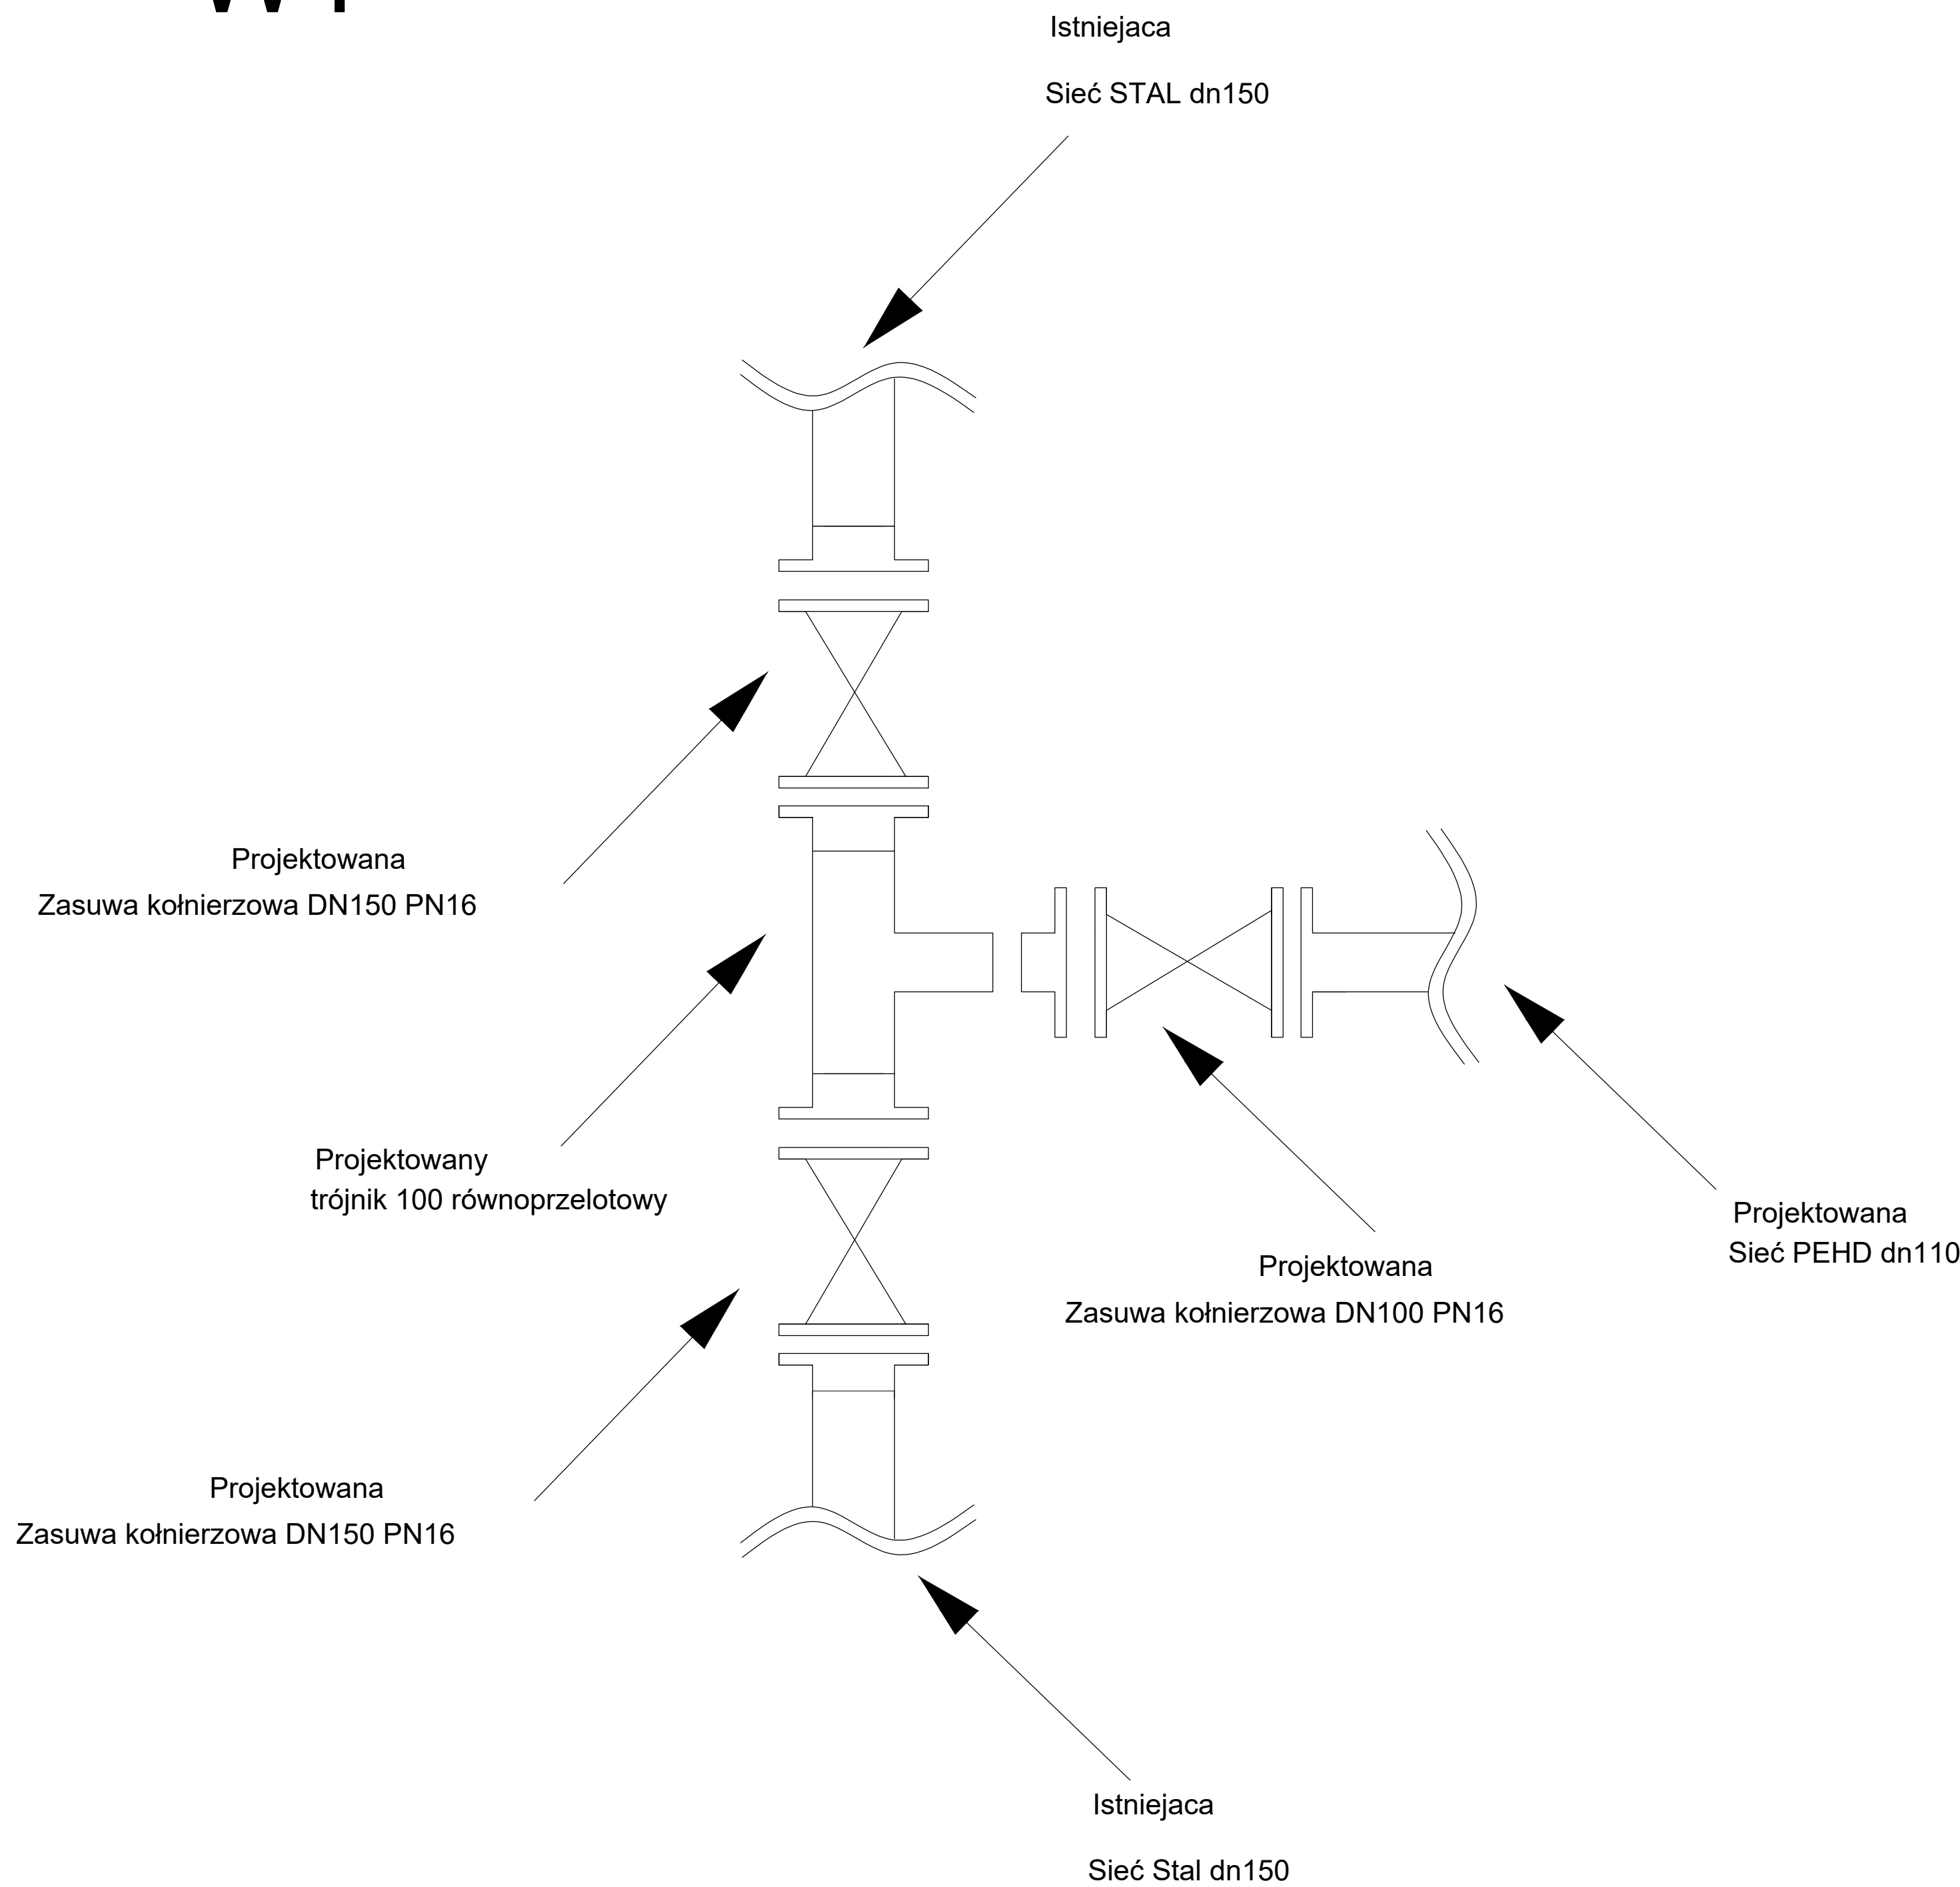

W2 i H2

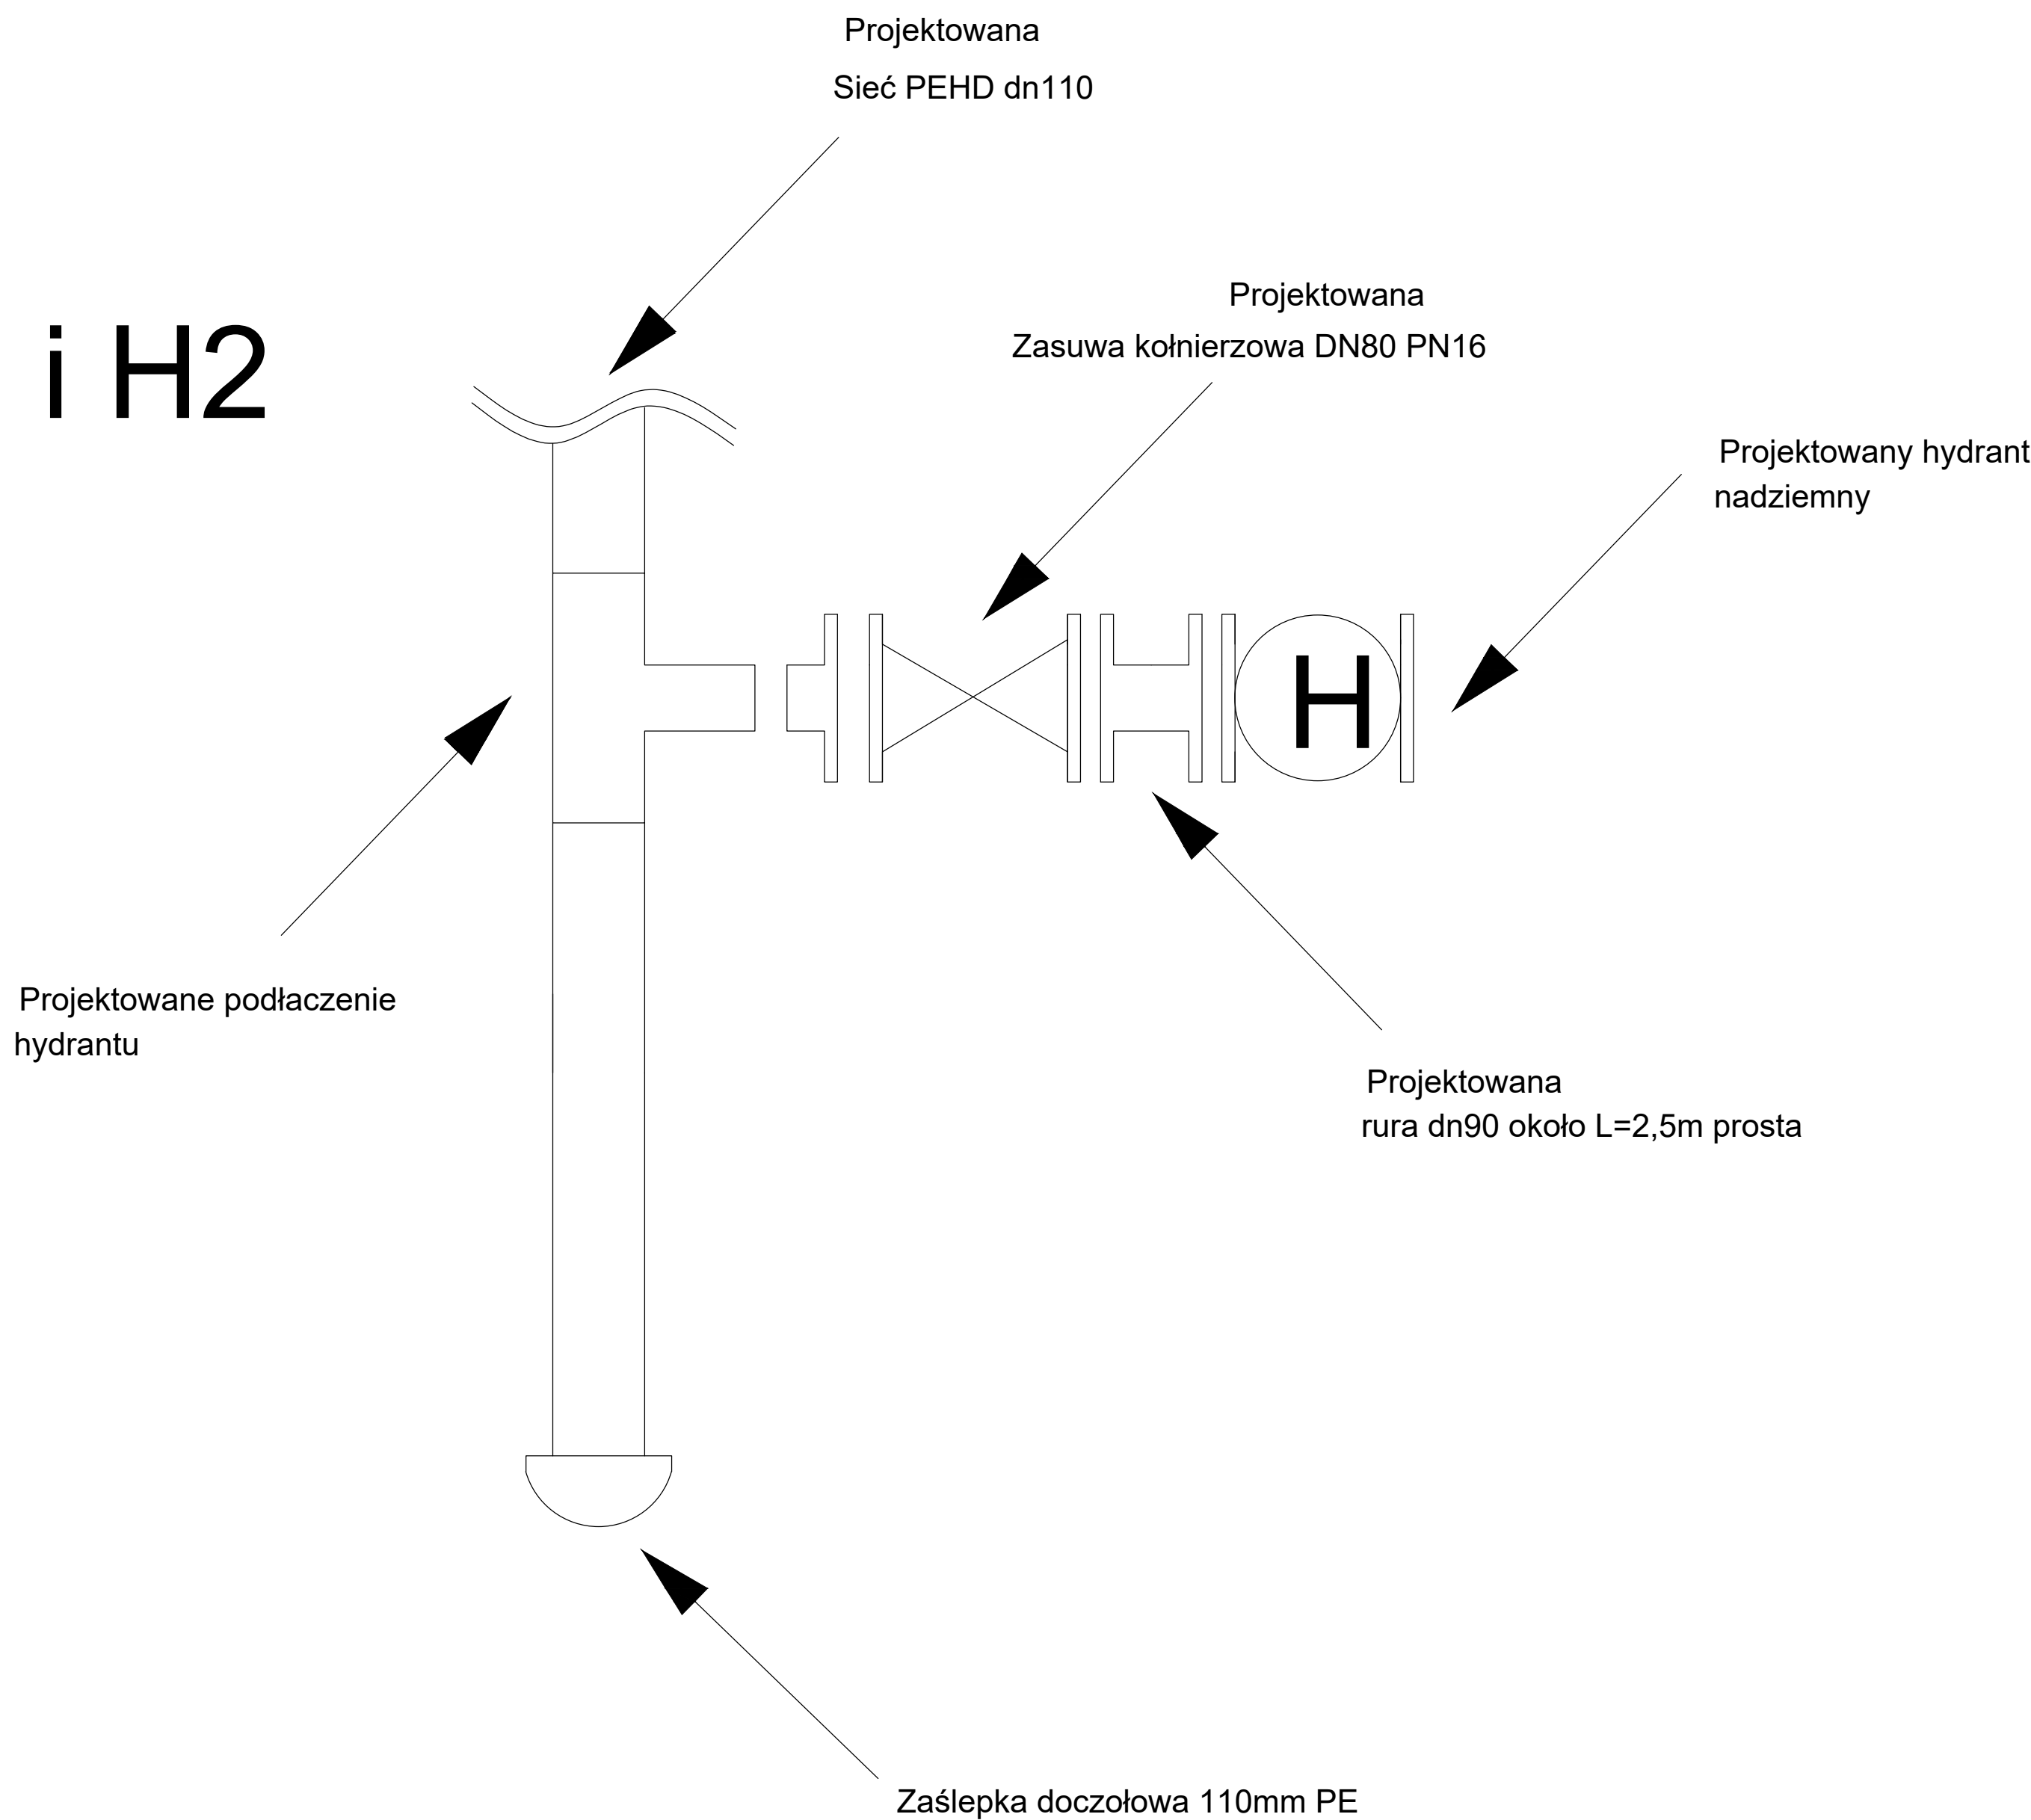

H1

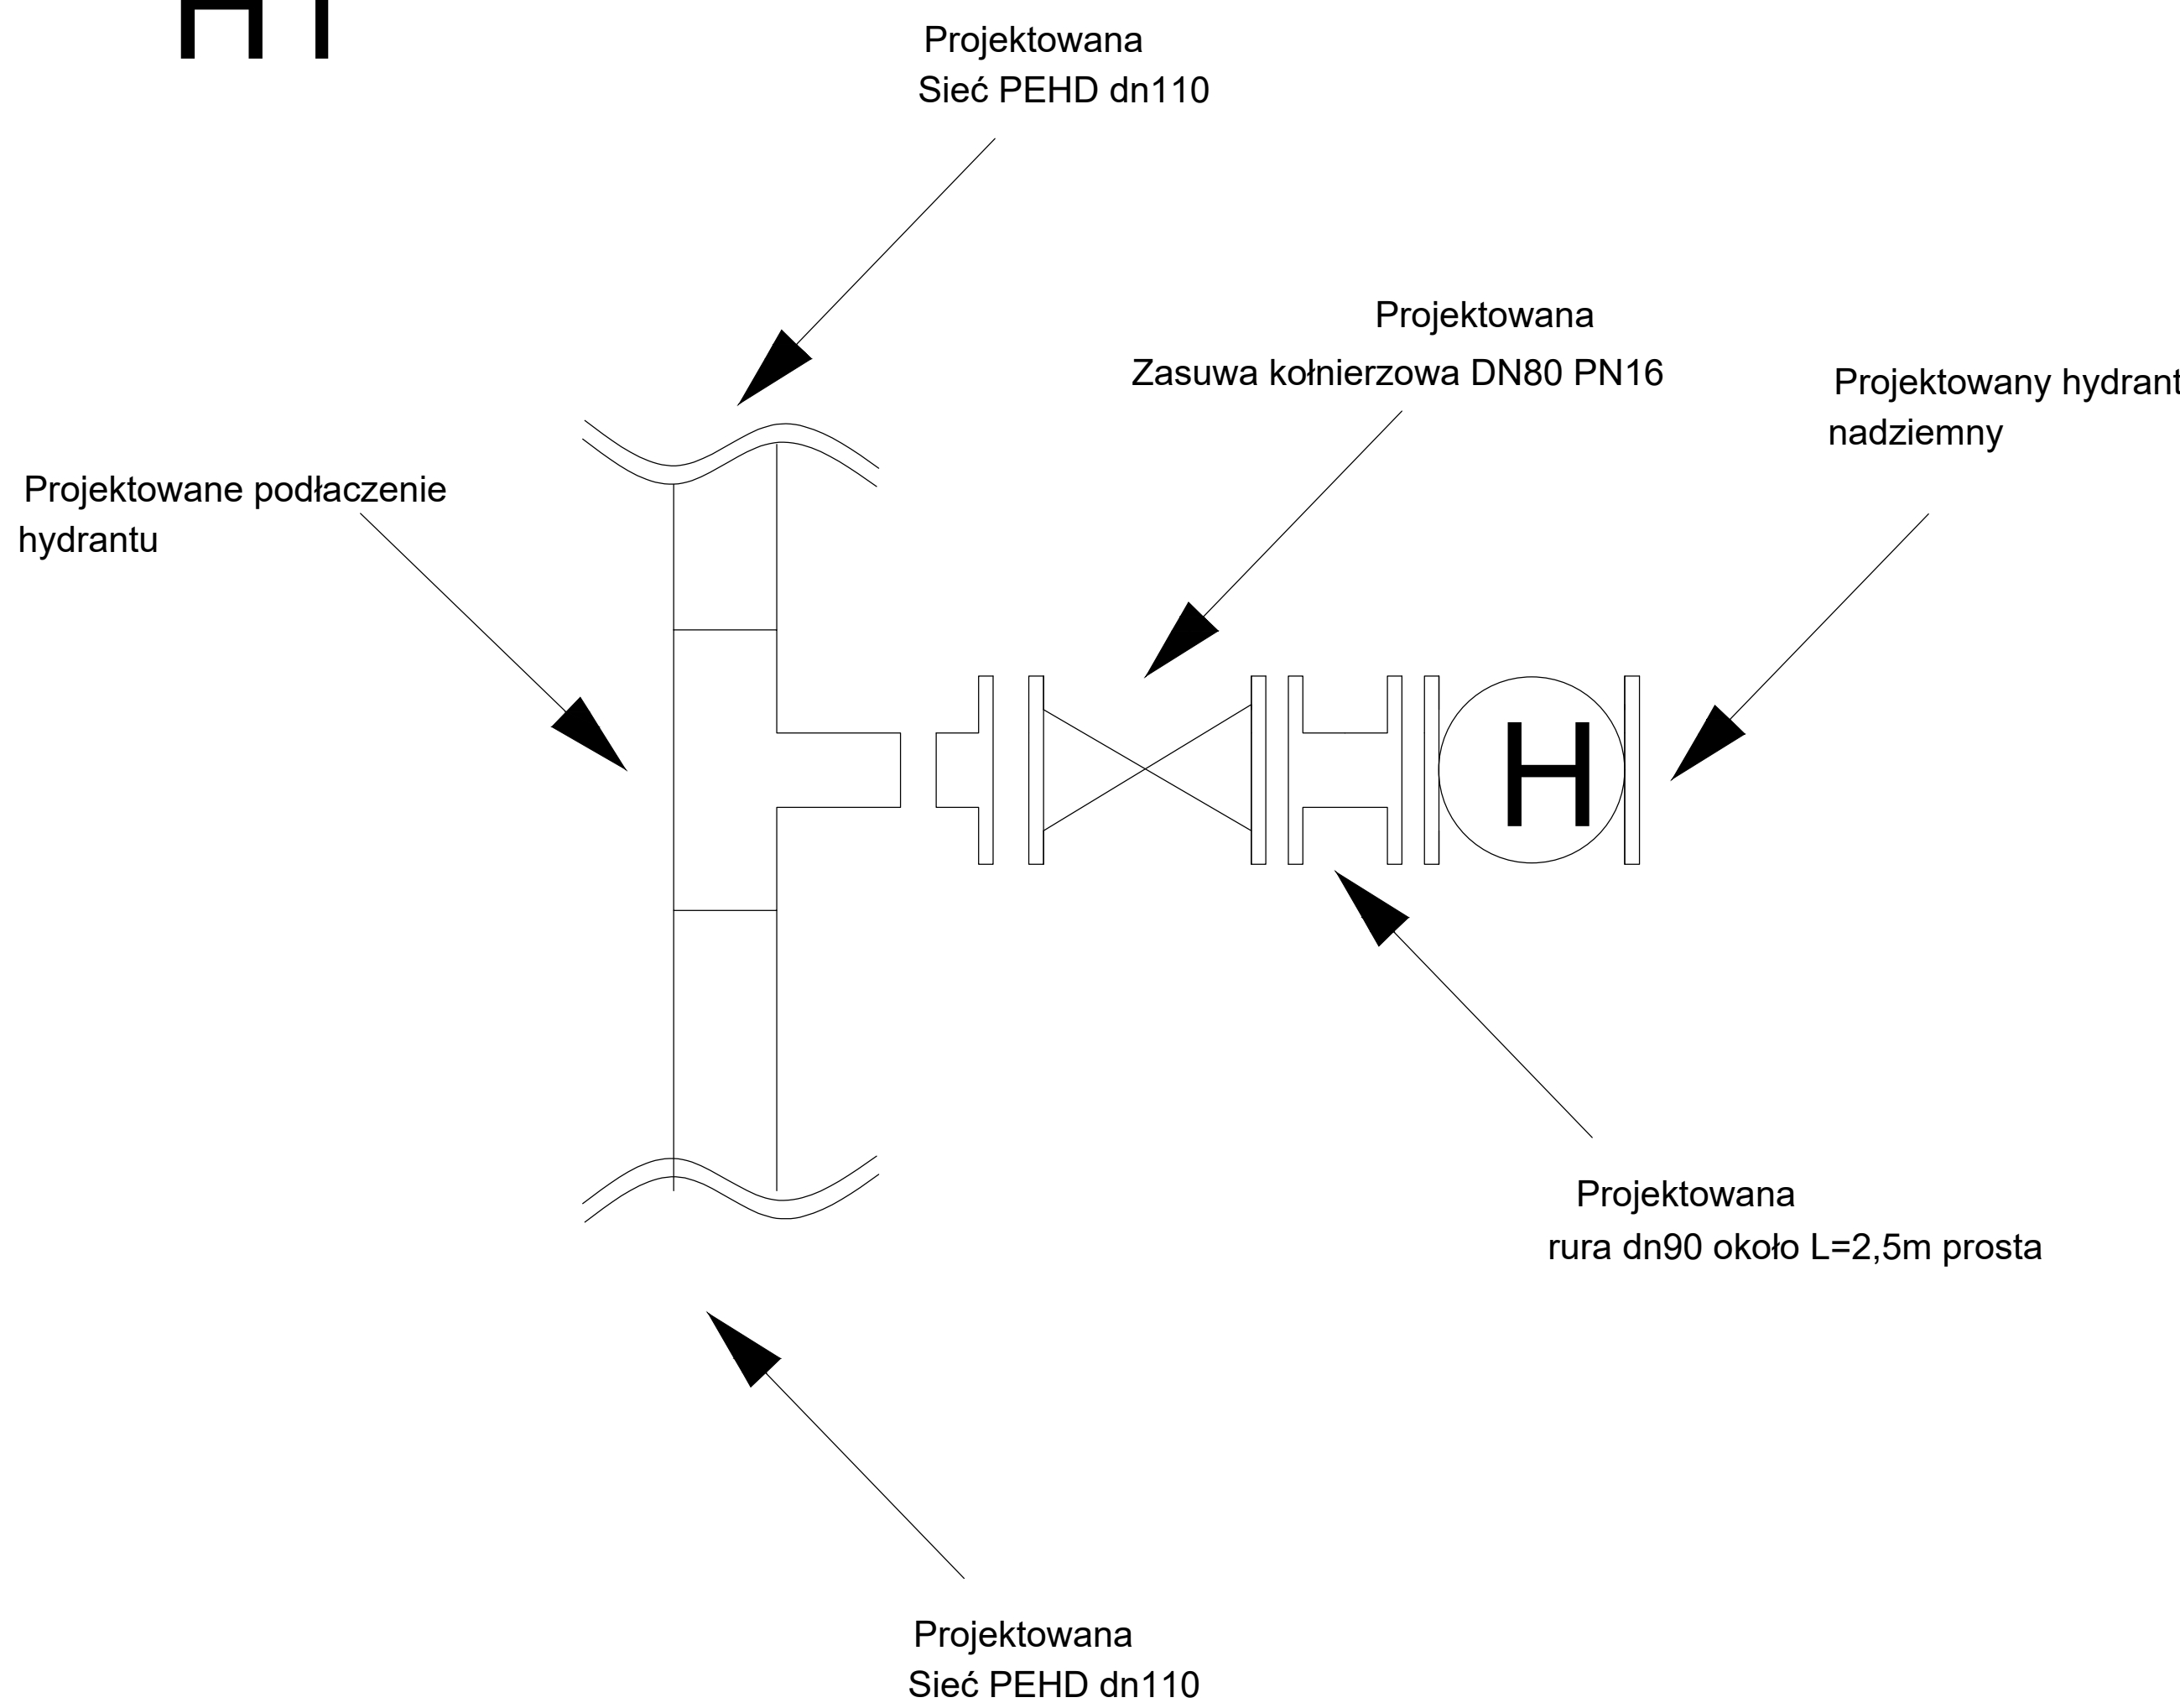

|   |                        |  |                    |
|---|------------------------|--|--------------------|
| JEDNOSTKA PROJEKTUJĄCA : Z-INWEST Marcin Dynier<br>ul. Szkolna 1/1<br>42-690 Koty                 |                        |  |                    |
| TEMAT OPRACOWANIA : Budowa sieci wodociągowej i kanalizacji sanitarnej w ul. Wspólnej w Niezdarze |                        |  |                    |
| INWESTOR : Zakład Gospodarki Komunalnej w Ożarówicach<br>ul. Staszica 1<br>42-625 Ożarowice       |                        | TYTUŁ RYSUNKU : Schemat montażowy węzłów |                    |
| WYKONAWCY:  | IMIE I NAZWISKO:       | PODPIS                                   |                    |
| PROJEKTOWAŁ:  | mgr inż. Marcin Dynier |  | DATA : lipiec 2019 |
|   |                        |  | SKALA : bezskalowy |
|   |                        |  | RYSUNEK NR: 8      |