


SCHEMAT UŁOŻENIA W  
WYKOPIE RURY PE

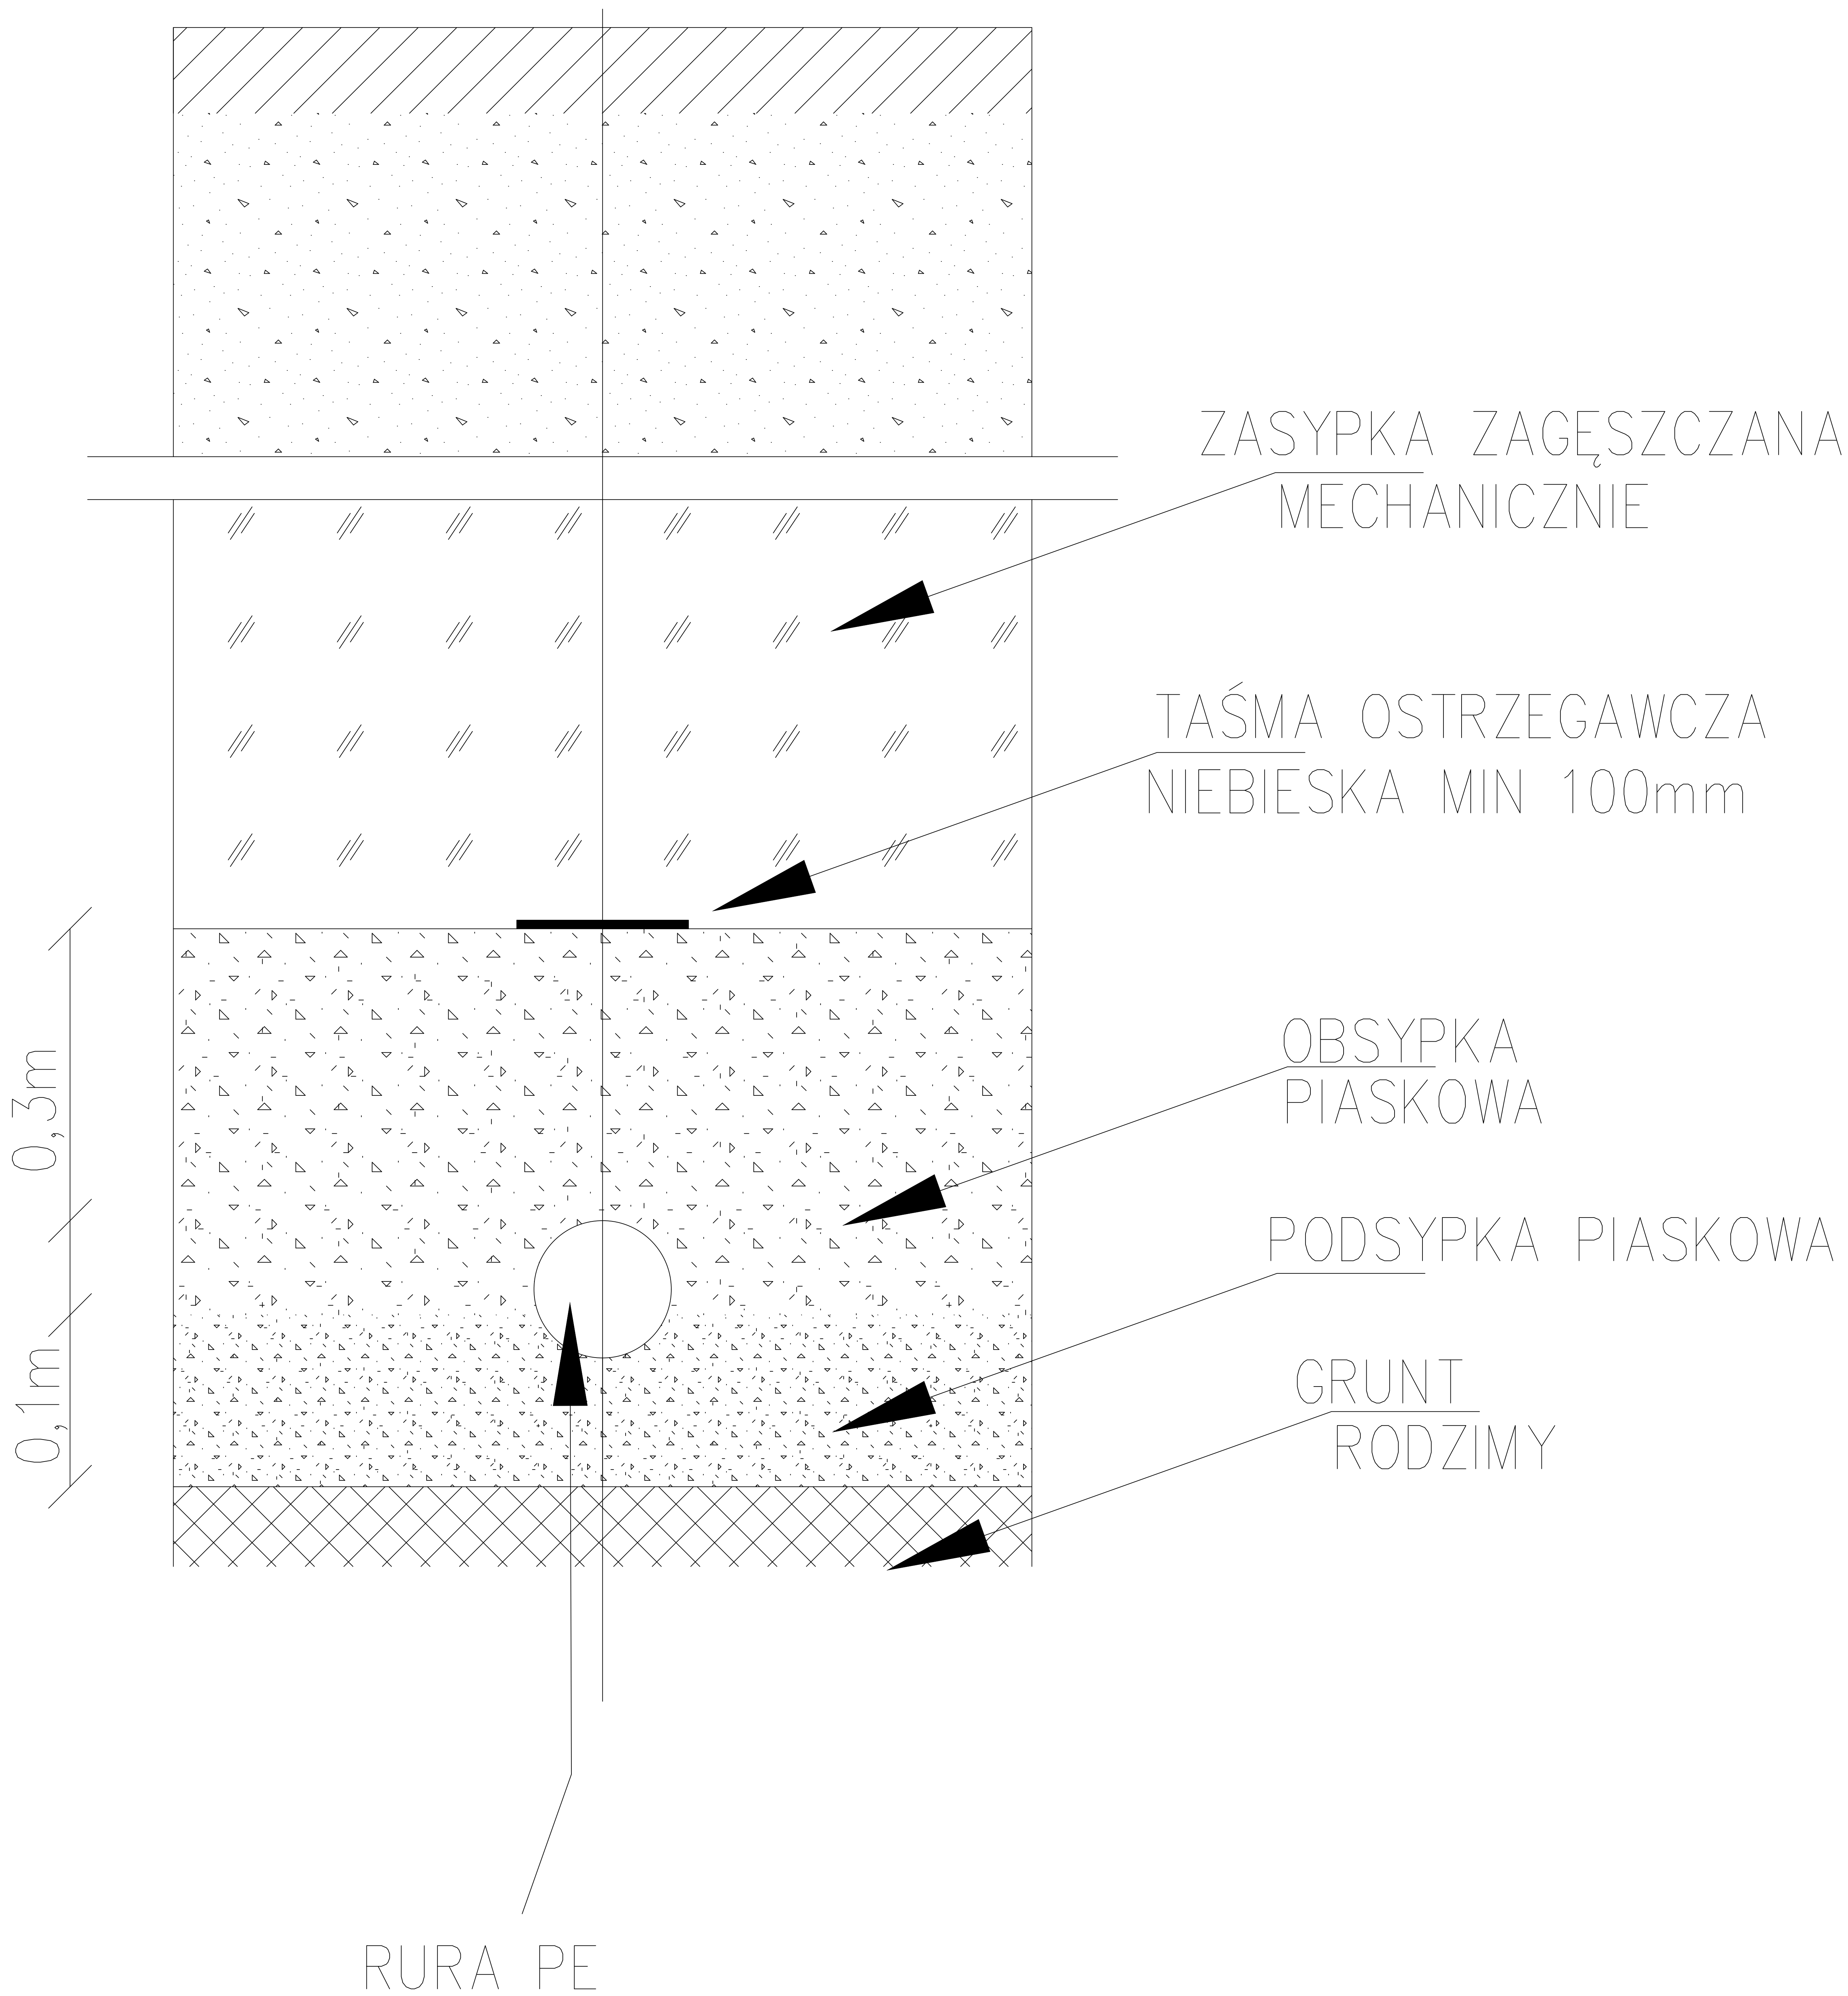

OBIEKT / INWESTYCJA		SKALA	NR RYSUNKU
BUDOWA WODOCIAĞU w ulicy Jaworowej Spacerowej, Spokojna i Grabowa w Zendku		bezskaowy	8
LOKALIZACJA	42-625 Zendek, ul. Spacerowa, Grabowa, Jaworowa, Spacerowa dz. nr 3176/1; 3181/71; 3181/89; 3176/3; 4556, obręb 0007 Zendek	STADIUM	PROJEKT BUDOWLANY
INWESTOR	Gmina Ożarowice - Zakład Gospodarki Komunalnej w Ożarowicach ul. Staszica 1, 42-625 Ożarowice	BRANZA	IS
PRZEDMIOT RYSUNKU	SCHEMAT WYKOPU	DATA	Lipiec 2019
PROJEKTANT	mgr inż. Marcin Dynier	NR UPR. SLK/4618/POOS/12	PODPIS