


Studnia kanalizacji betonowa

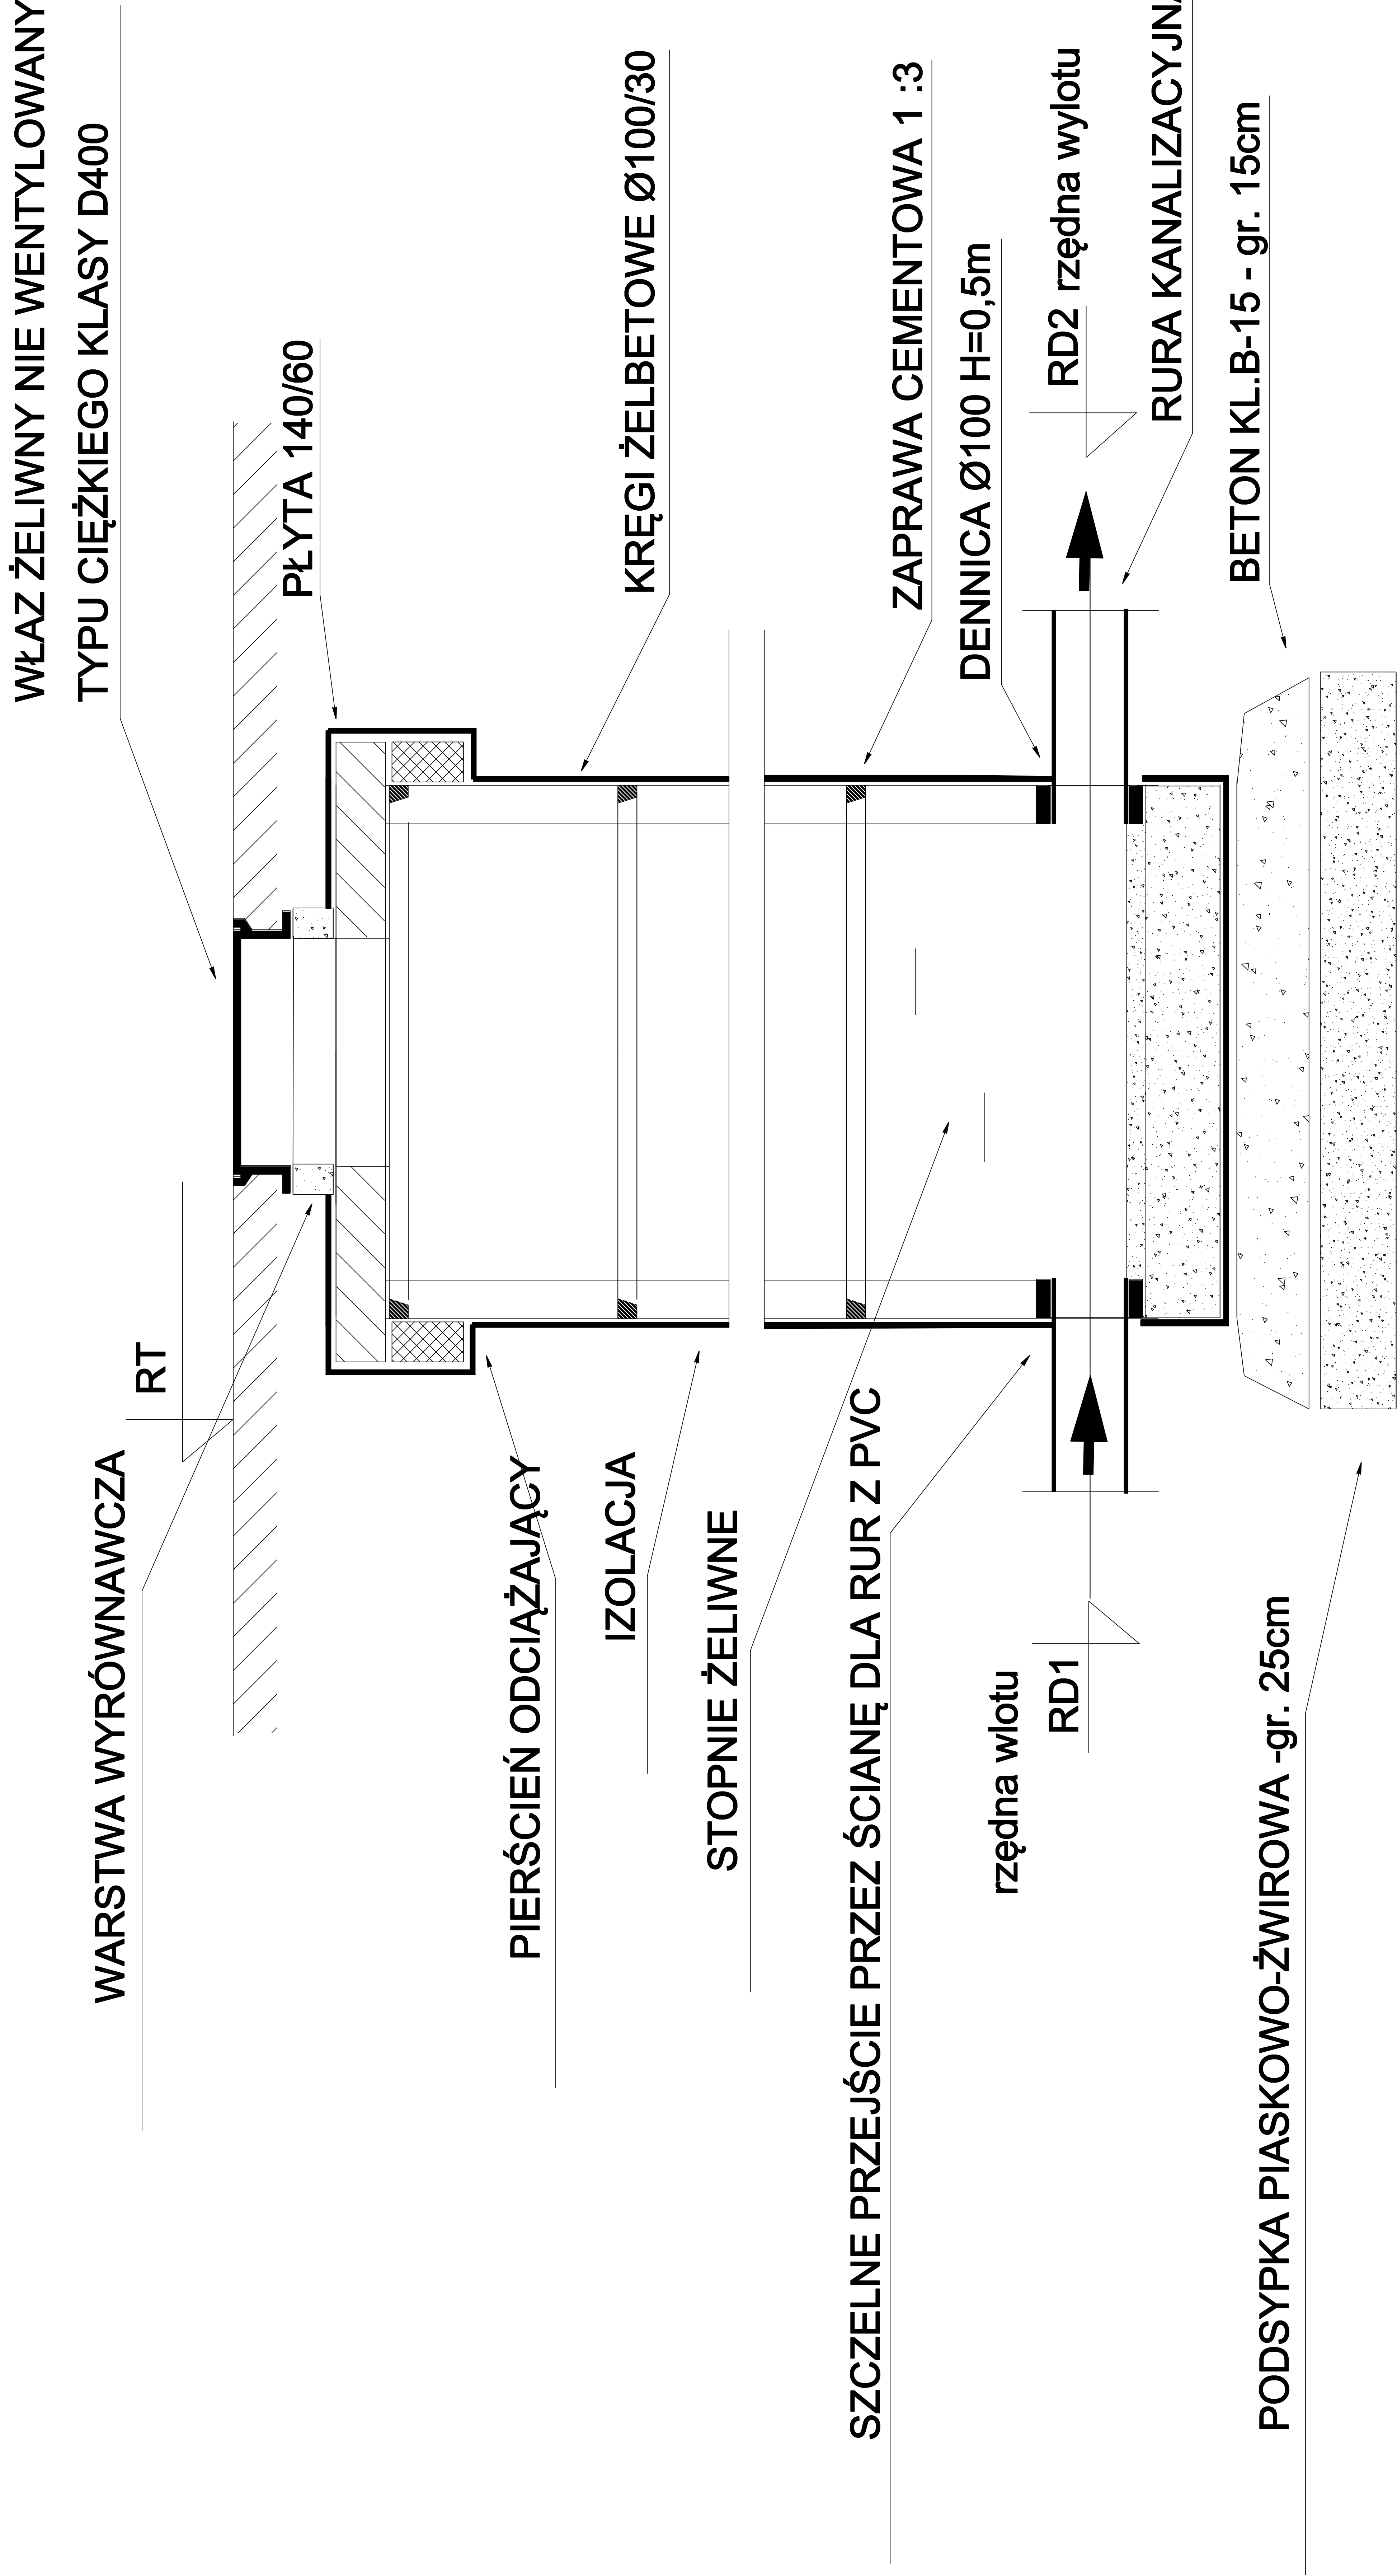

TEMAT OPRACOWANIA : Budowa sieci wodociągowej i kanalizacyjnej w Niezdarze wraz z przykanalikami, ulica boczna po stronie wschodniej od ulicy Krzyżowej			
INWESTOR : Gmina Ożarówce Zakład Gospodarki Komunalnej w Ożarówicach ul. Słotzica 1 42-625 Ożarówce	TYTUŁ RYSUNKU : Schemat studni dn1000		
	WYKONAWCY: IME I NAZWISKO: PODPIS		
PROJEKTOWAŁ: mgr inż. Marcin Dyner	DATA : Luty 2017		
	SKALA : bezskładowy		
	RYSUNEK NR: 9		